



РЕШЕНИЕ

Собрания депутатов Быковского сельского поселения Юринского муниципального района Республики Марий Эл второго созыва

от 07 марта 2024года

№169

В соответствии с Градостроительным кодексом Российской Федерации, Федеральным законом от 06.10.2003 г. № 131-ФЗ «Об общих принципах организации местного самоуправления в Российской Федерации», Законом Республики Марий Эл от 05.10.2006 г. № 52-3 «О регулировании отношений в области градостроительной деятельности в Республике Марий Эл», Постановлением Правительства Республики Марий Эл от 29.08.2022 г. № 367 «Об установлении в 2022 году в Республике Марий Эл случаев утверждения проектов генеральных планов, проектов правил землепользования и застройки, проектов планировки территории, проектов межевания территории, проектов, предусматривающих внесение изменений в один из указанных утвержденных документов, без проведения общественных обсуждений или публичных слушаний», Уставом Быковского сельского поселения, Собрание депутатов Быковского сельского поселения Юринского муниципального района Республики Марий Эл

р е ш и л о:

1. Утвердить Генеральный план Быковского сельского поселения Юринского муниципального района Республики Марий Эл согласно приложения.

2. Признать утратившим силу решение Собрания депутатов Быковского сельского поселения от 12.07.2016 г. № 71 «Об утверждении генерального плана Быковского сельского поселения Юринского муниципального района Республики Марий Эл».

Генеральный план Быковского сельского поселения Быковского муниципального района Республики Марий Эл разместить в федеральной государственной информационной системе территориального планирования (ФГИС ТП), обнародовать на информационном стенде Быковского сельского поселения и разместить на официальном сайте Юринского муниципального района Республики Марий Эл информационно-телекоммуникационной сети «Интернет» (страничка

—Быковское сельское поселение).


3. Настоящее решение вступает в силу после его опубликования (обнародования).

4. Контроль за исполнением данного решения оставляю за собой


**Глава Быковского
сельского поселения**

А.П.Шмаков



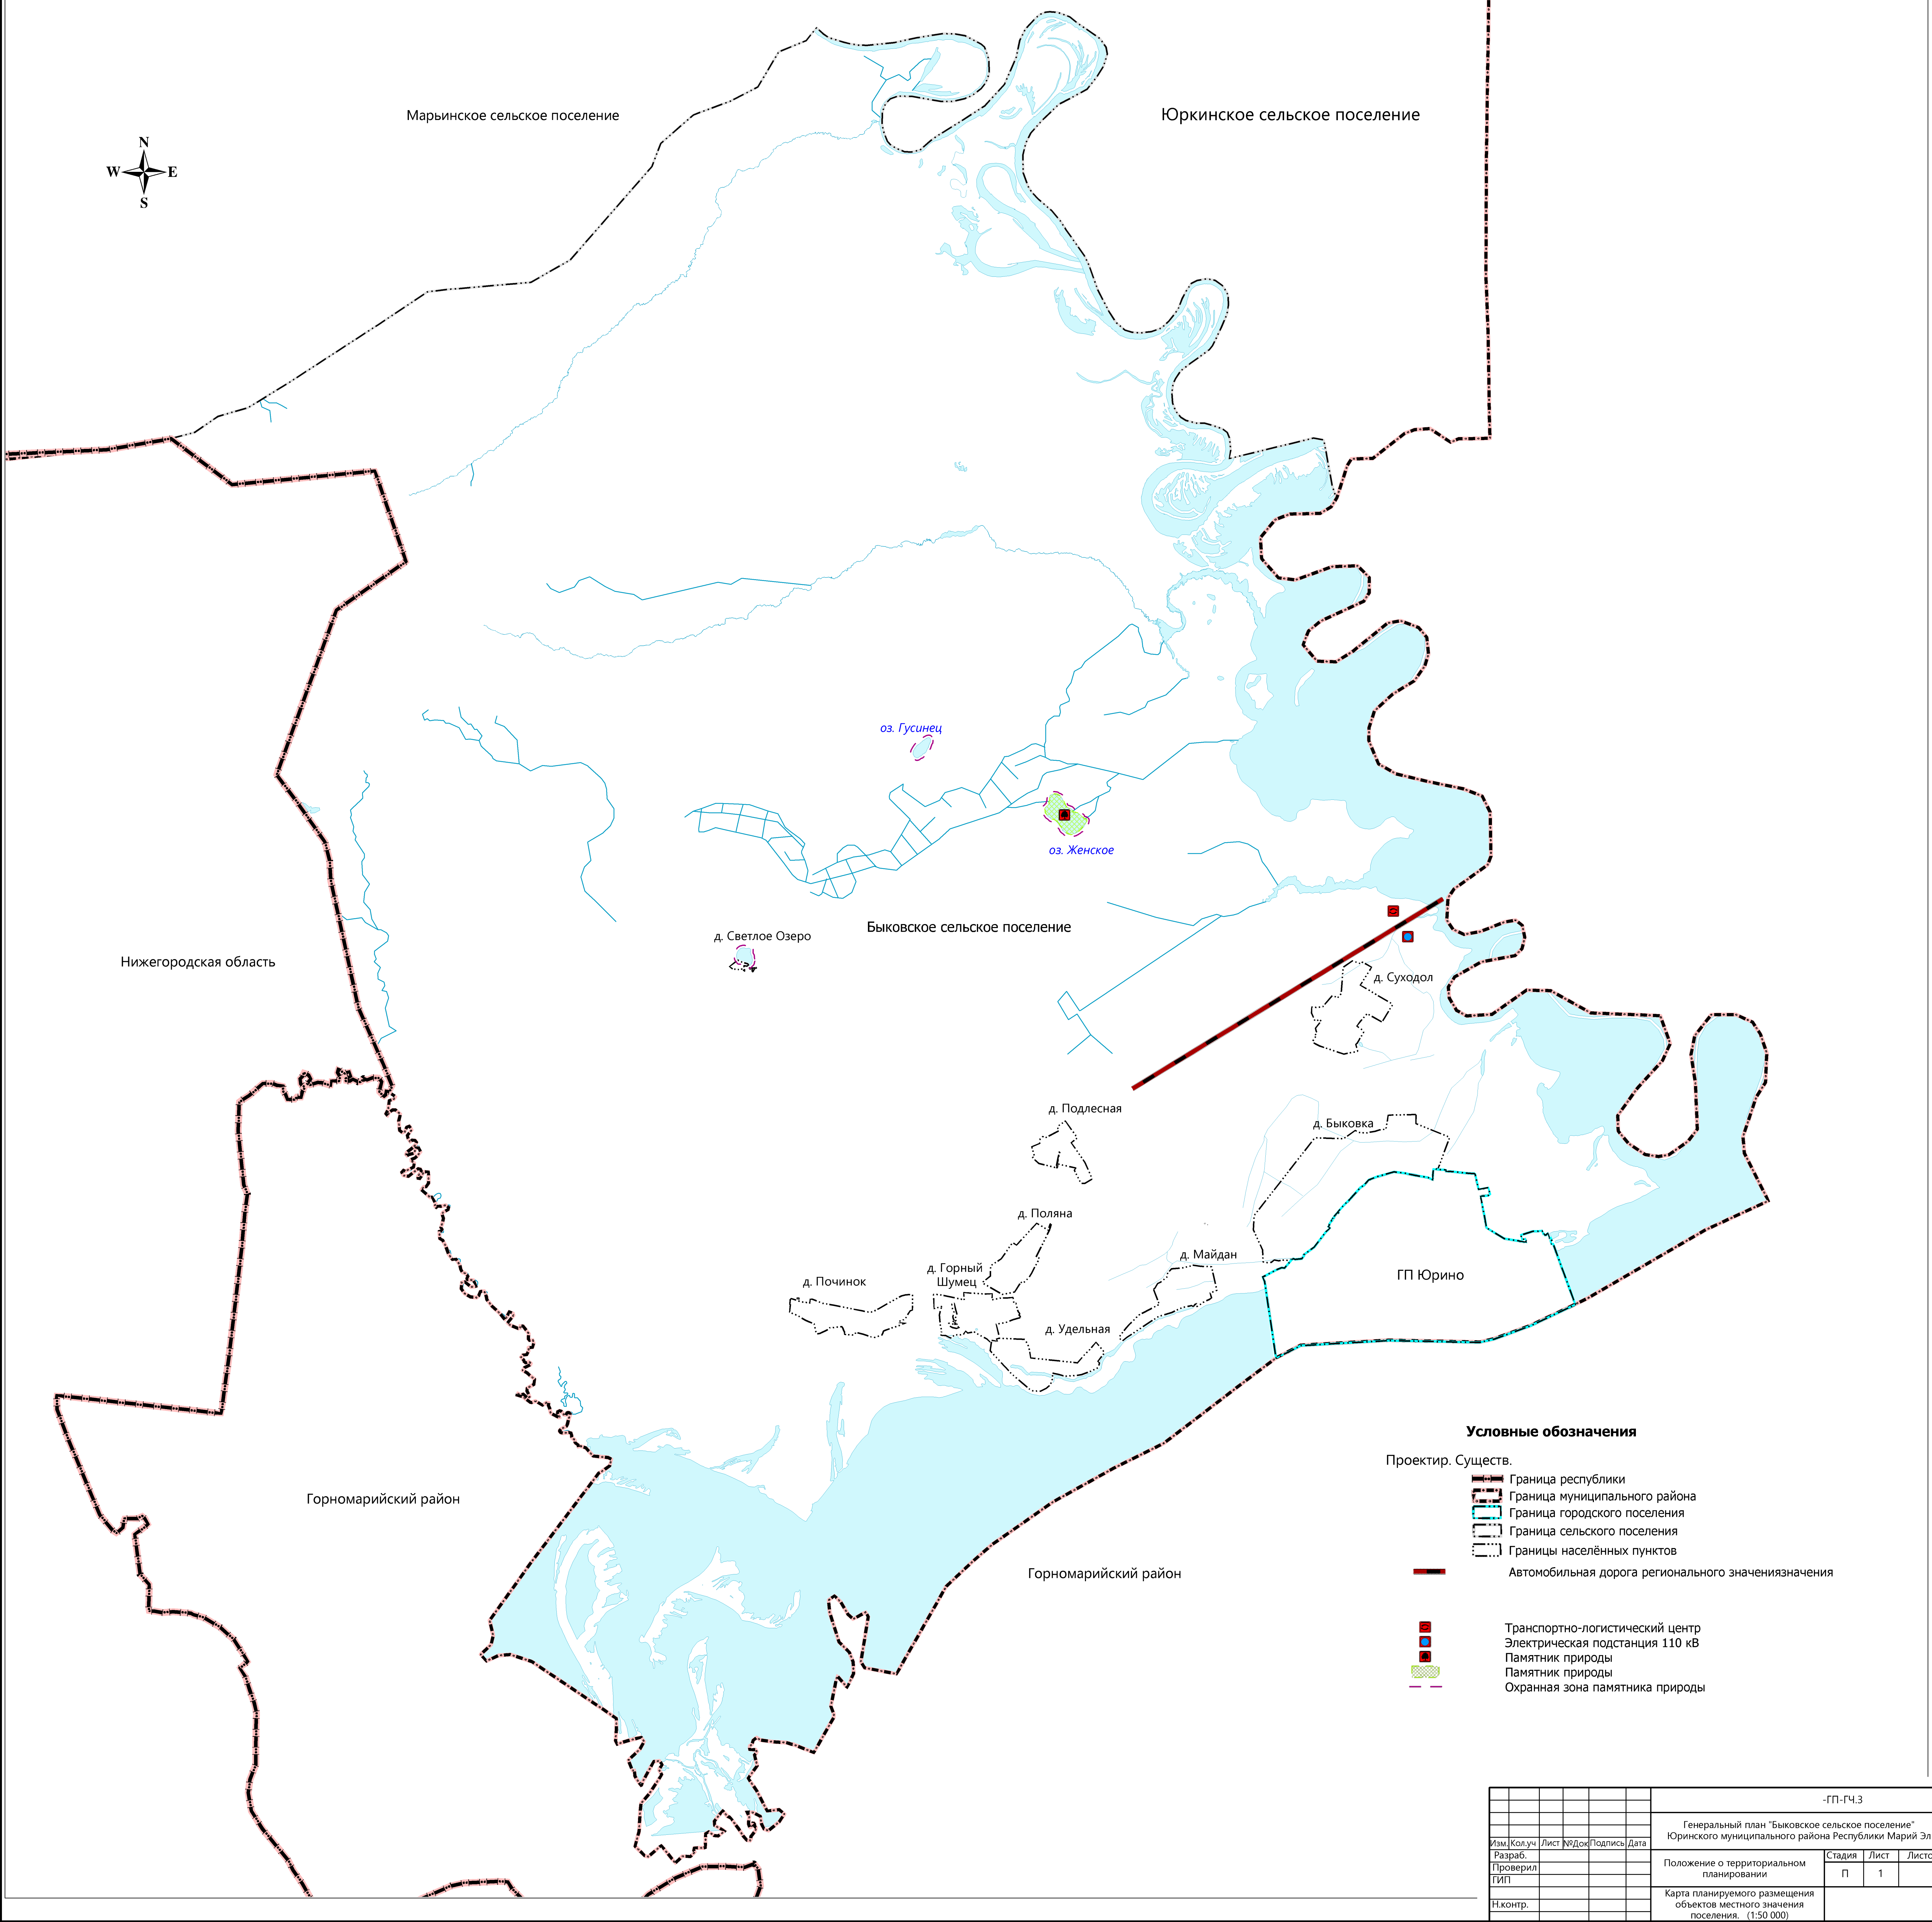


Карта границ населённых пунктов входящих в состав поселения

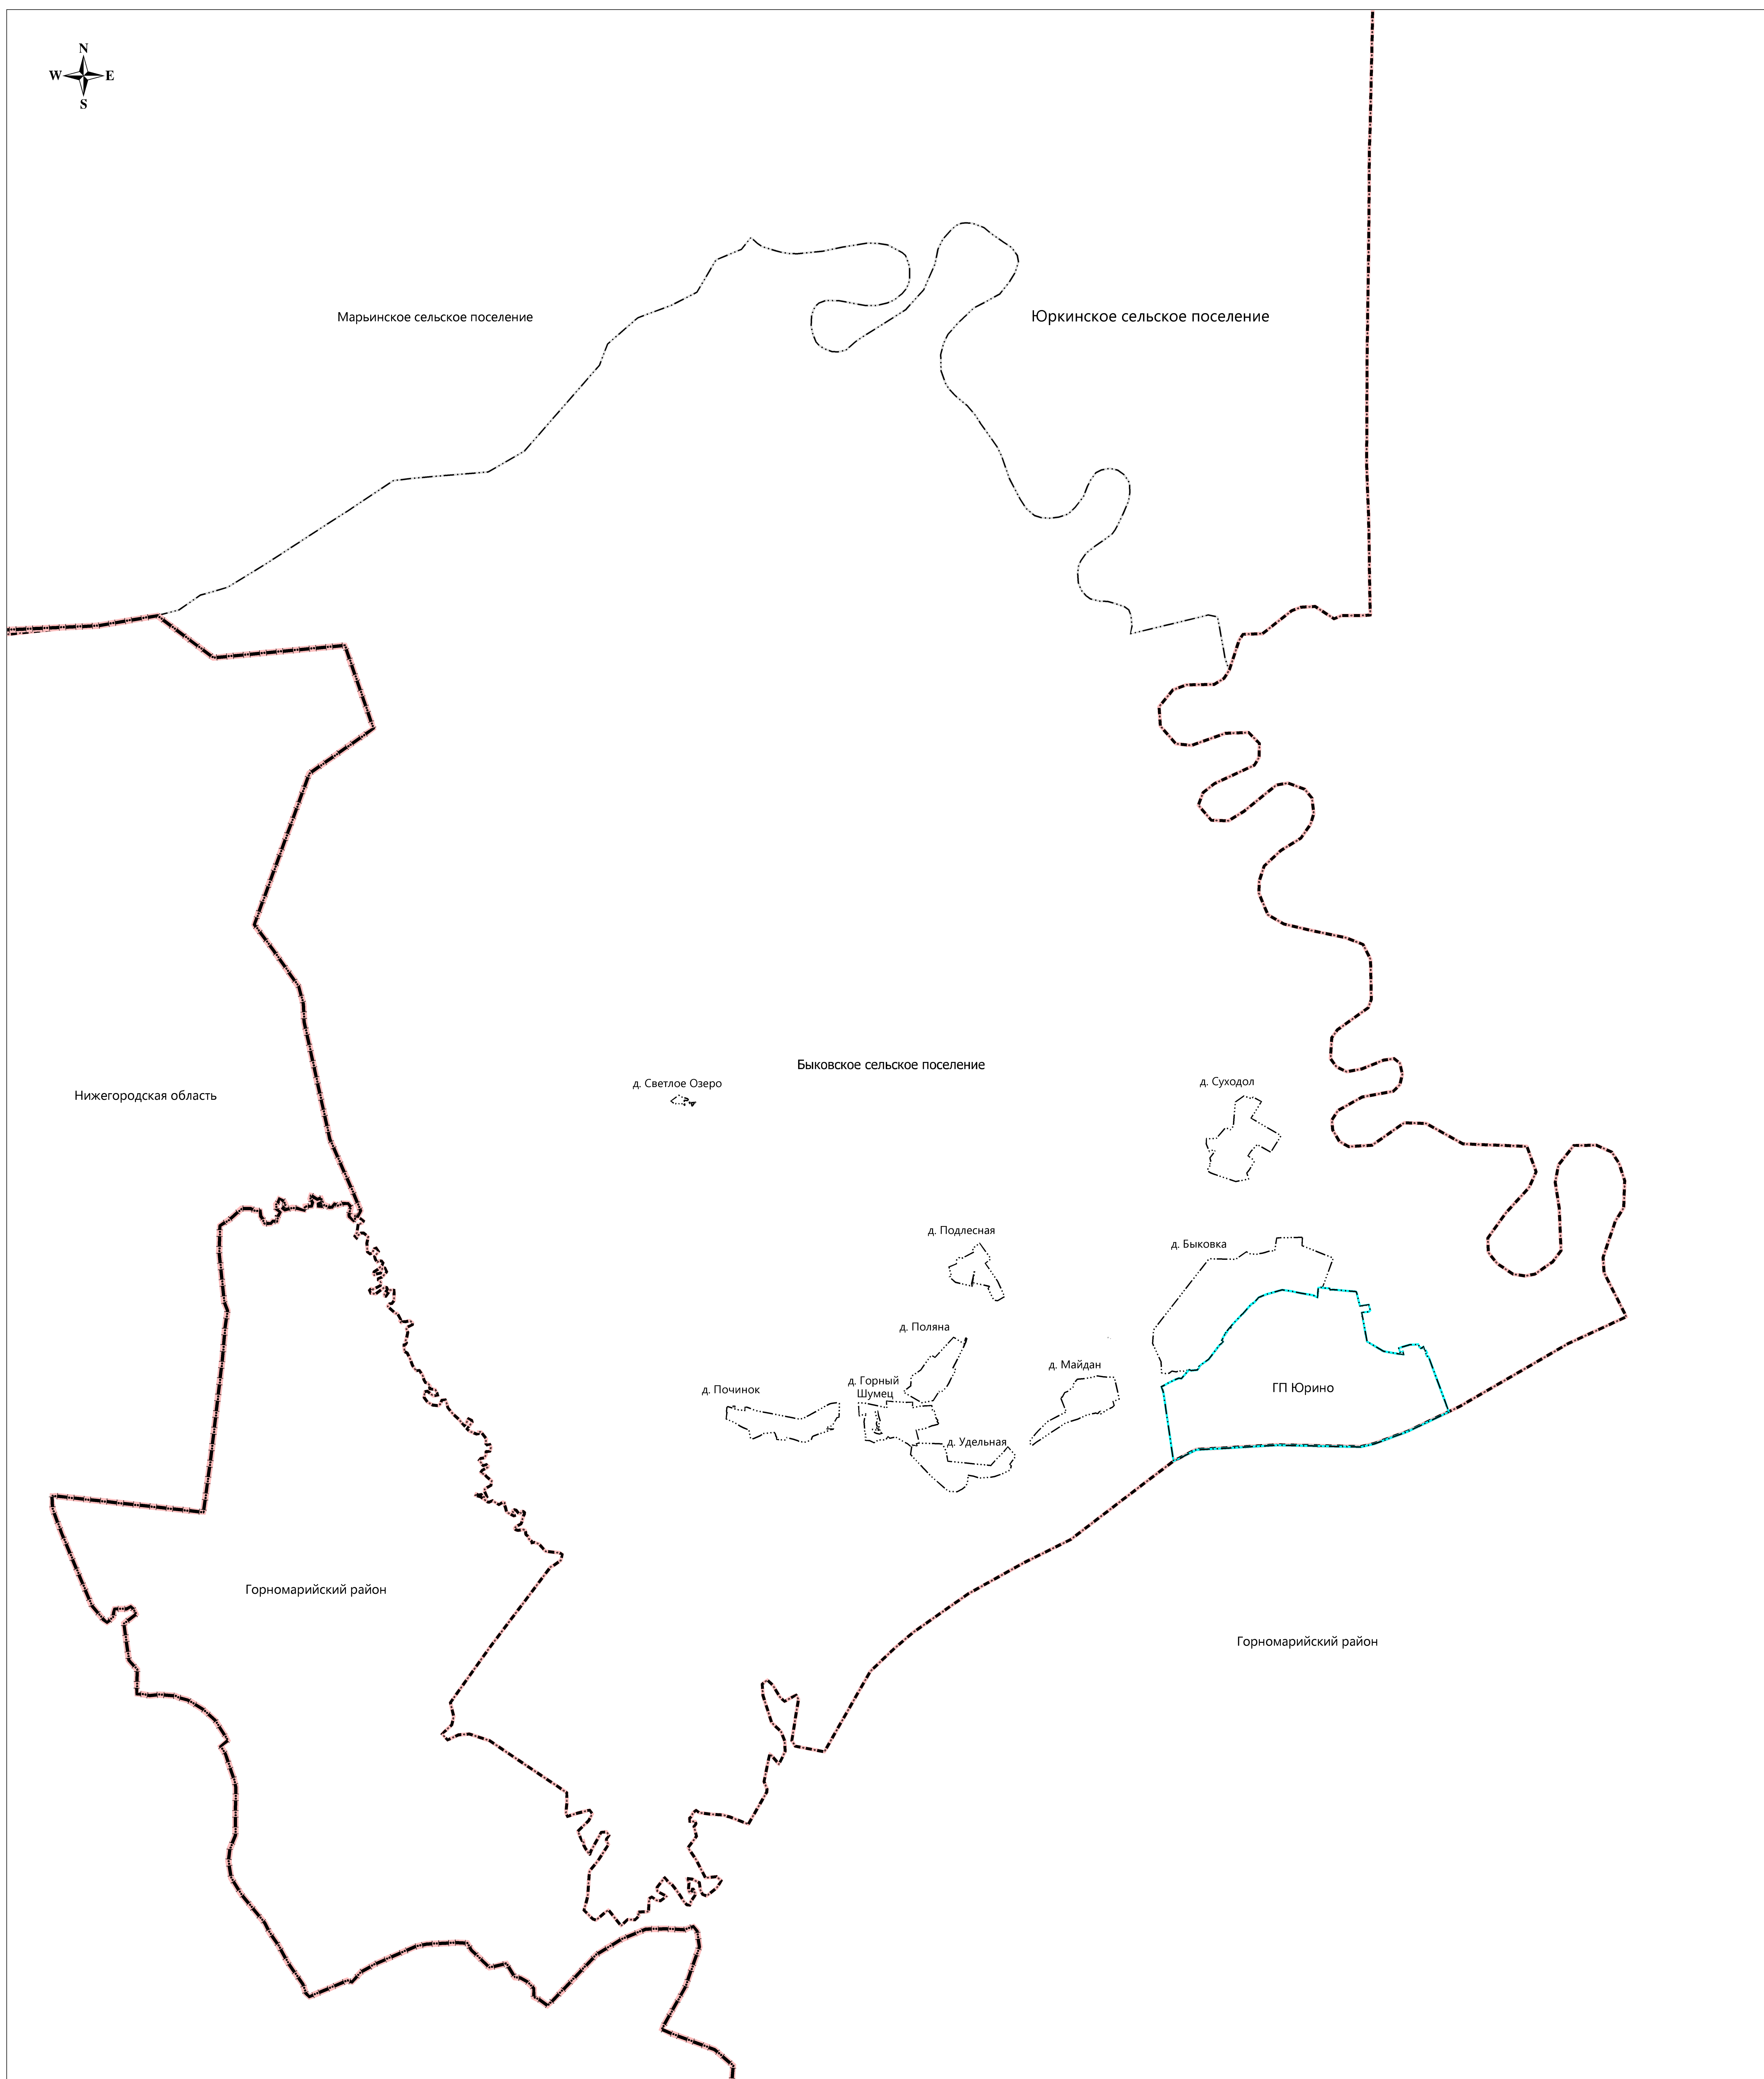

 Граница республики
 Граница муниципального района
 Граница городского поселения
 Граница сельского поселения
 Границы населённых пунктов

							- ПП-ГЧЗ
							Генеральный план "Быковское сельское поселение" Юринского муниципального района Республики Марий Эл
Изм.	Колучи	Лист	№ док.	Подпись	Дата		
Разраб.						Станд	Лист Листов
Проверил						п	2
ГИП							
Н.контр.							Карта границ населённых пунктов входящих в состав поселения (1:50 000)

Карта функциональных зон поселения

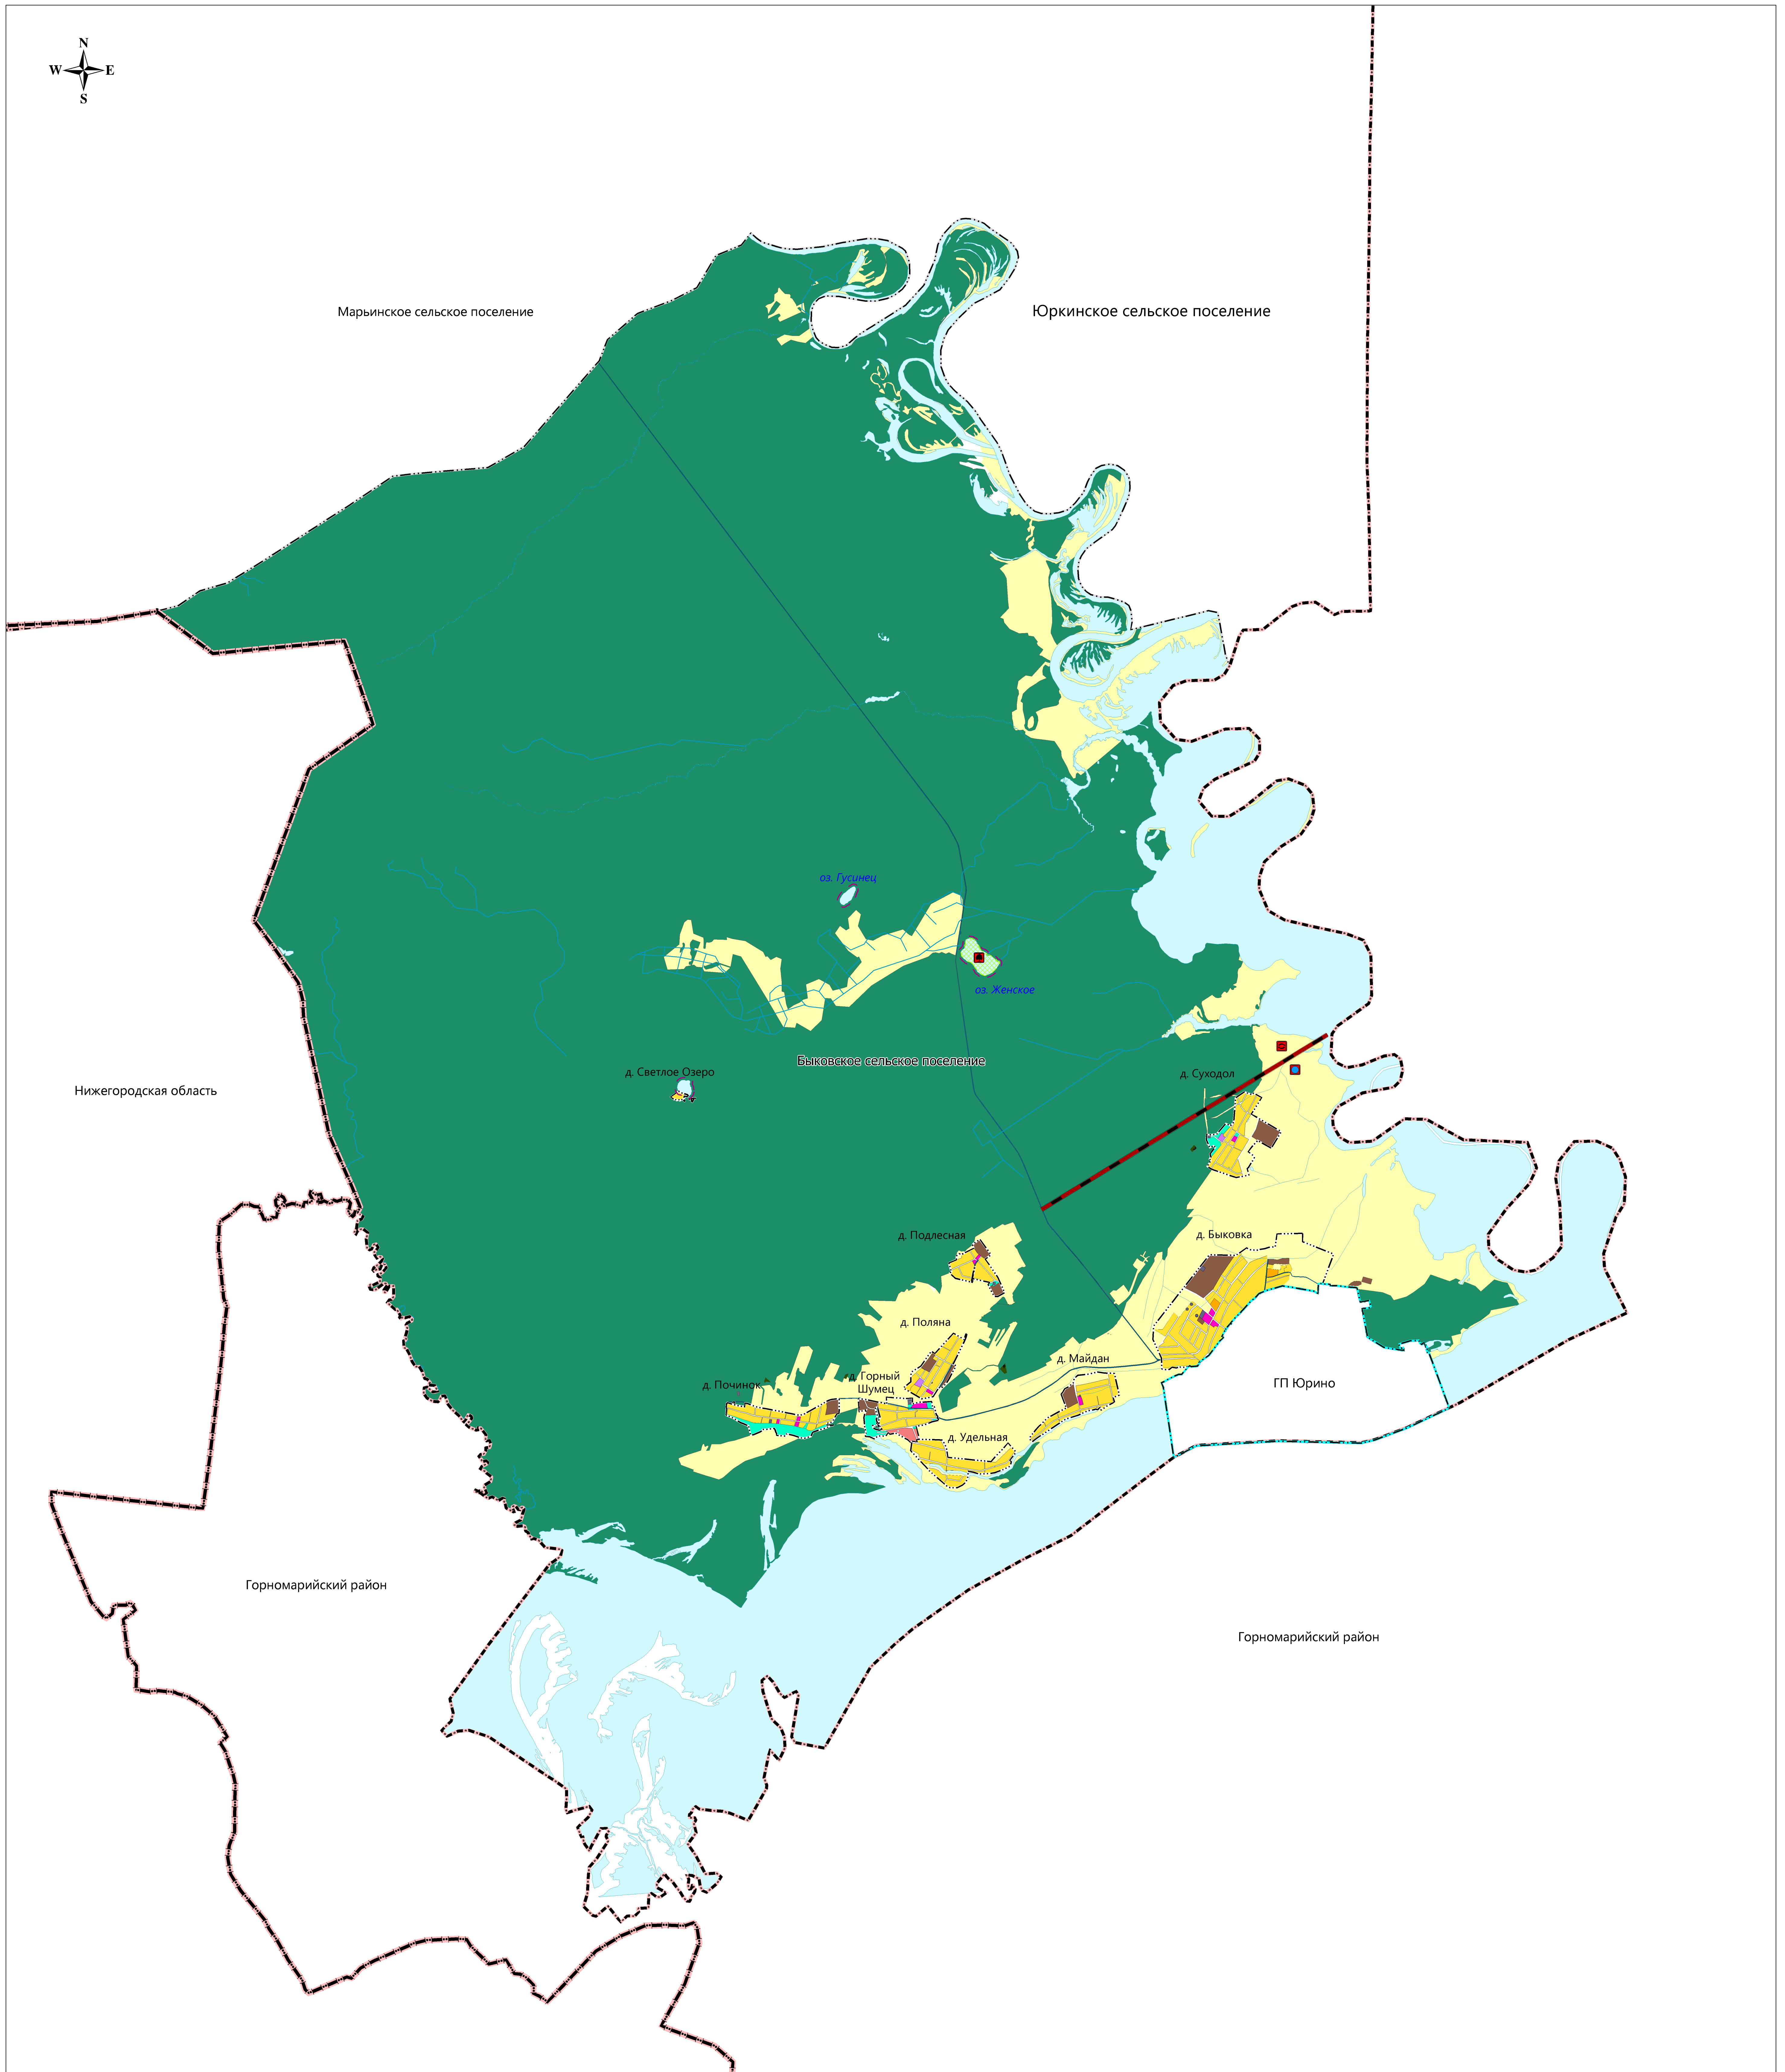

Проектир. Существ.


-  Граница республики
-  Граница муниципального района
-  Граница городского поселения
-  Граница сельского поселения
- Границы населённых пунктов

- 
 Автомобильная дорога регионального значения
 Транспортно-логистический центр
 Электрическая подстанция 110 кВ
 Памятник природы
 Памятник природы
 Охранная зона памятника природы

- Зона застройки индивидуальными жилыми домами
- Зона застройки малоэтажными жилыми домами
- Производственная зона
- Зона транспортной инфраструктуры
- Зона инженерной инфраструктуры
- Общественно-деловые зоны
- Зона озелененных территорий общего пользования
- Зона специализированной общественной застройки
- Зоны сельскохозяйственного использования
- Зона отдыха
- Зона лесов
- Зона кладбищ

							-ГП-ГЧ.3				
							Генеральный план "Быковское сельское поселение" Юринского муниципального района Республики Марий Эл				
Изм.	Колуч.	Лист	№Док.	Подпись	Дата		Положение о территориальном планировании		Статья	Лист	Листов
Разраб.									П	3	
Проверил ГИП							Карта функциональных зон поселения (1:50 000)				
Н.контр.											

Карта по обоснованию генерального плана

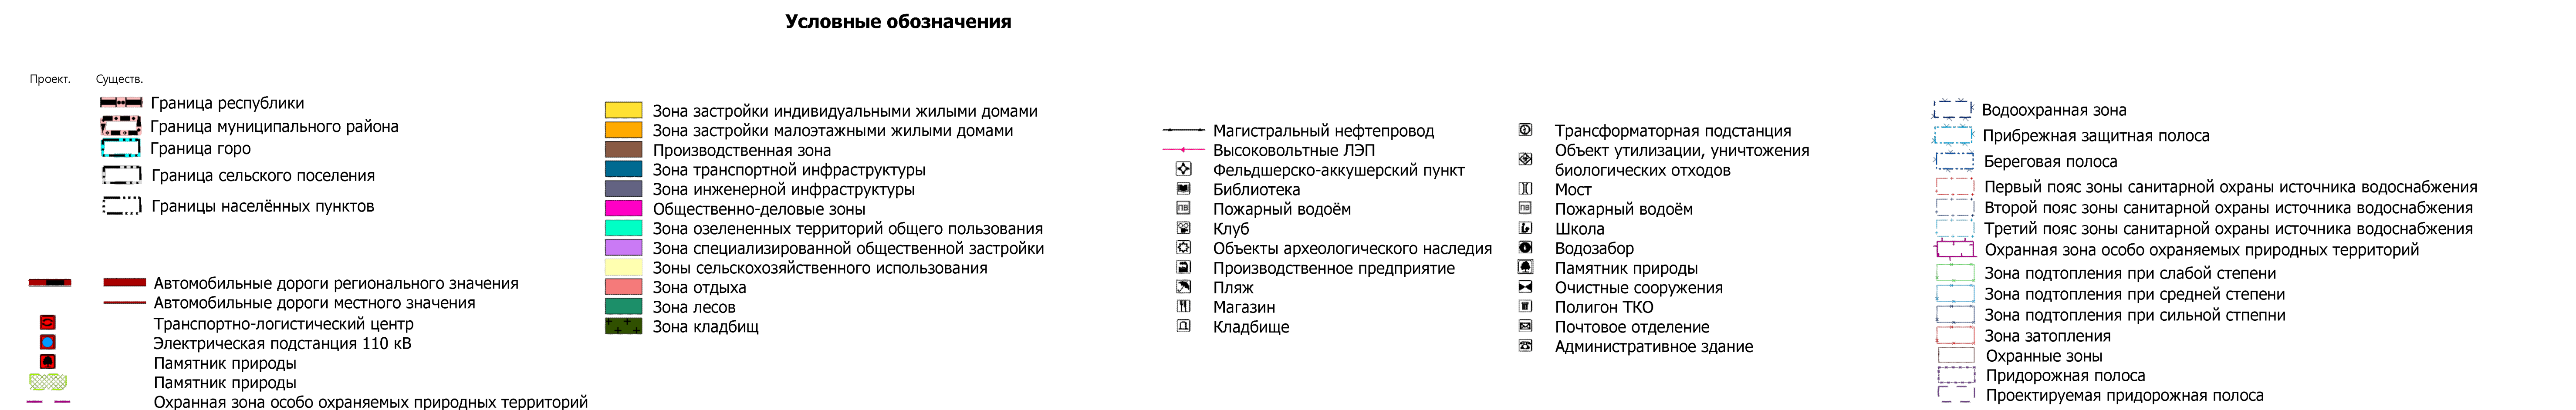

				-ГП-РЧ.З
				Генеральный план "Быковское сельское поселение" Юрьянского муниципального района Республики Марий Эл
Изм.	Колуч.	Лист	№Докл.	Подпись Дата
Разраб.				
Проверил (МП)				Материалы по обоснованию
				Стадия П Лист 1 Листов
Н.контр.				Карта по обоснованию генерального плана (1:50 000)

Map of the territory of the settlement of Yurino, showing its location within the Nizhny Novgorod region and the Gornomariyskiy district. The map includes labels for neighboring settlements (Марьинское сельское поселение, Юркинское сельское поселение, Быковское сельское поселение), districts (Горномарийский район), and the region (Нижегородская область). It also shows the settlement of Yurino itself, with its constituent parts (д. Светлое Озеро, д. Подлесная, д. Поляна, д. Починок, д. Горный Шумей, д. Удельная, д. Майдан, д. Быковка, д. Суходол) and the ГП Юрино. A compass rose is present in the top left corner.

 Граница республики
 Граница муниципального района
 Граница городского поселения
 Граница сельского поселения
 Границы населённых пунктов
 Территории, подверженные риску возникновения чрезвычайных ситуаций техногенного характера
 Территории, подверженные опасным метеорологическим процессам
 Автомобильные дороги регионального значения
 Автомобильные дороги местного значения

					- ГП-ГЧЗ
					Генеральный план "Быковское сельское поселение" Юринского муниципального района Республики Марий Эл
Изм.	Кол.уч.	Лист	Док.	Подпись	Дата
Разраб.					Статья Лист Листов
Проверил					Материалы по обоснованию
ГИП					п 2 Листов
Н.контр.					Карта границ территории подконтрольных риску возникновения чрезвычайных ситуаций природного и техногенного характера (1:50 000)