



Сорок восьмая сессия Собрания депутатов  
Ардинского сельского поселения  
Килемарского муниципального района  
Республики Марий Эл  
четвертого созыва

РЕШЕНИЕ  
Собрания депутатов  
Ардинского сельского поселения

от 27 августа 2024 года № 235

Об утверждении Генерального плана  
Ардинского сельского поселения Килемарского муниципального  
района Республики Марий Эл

В соответствии с Градостроительным Кодексом Российской Федерации, Федеральным законом от 06.10.2003 г. № 131-ФЗ «Об общих принципах организации местного самоуправления в Российской Федерации», Постановлением Правительства Республики Марий Эл от 29.08.2022 г. № 367 «Об установлении в 2022, 2023 и 2024 годах в Республике Марий Эл случаев утверждения проектов генеральных планов, проектов правил землепользования и застройки, проектов планировки территорий, проектов межевания территорий, проектов, предусматривающих внесение изменений в один из указанных утвержденных документов, без проведения общественных обсуждений или публичных слушаний», Уставом Ардинского сельского поселения, учитывая заключение Правительства Республики Марий Эл от 07 августа 2024 года №09/И-216 о согласовании проекта внесения изменений в генеральный план Ардинского сельского поселения Килемарского муниципального района Республики Марий Эл, Собрание депутатов Ардинского сельского поселения **р е ш а е т**:

1. Утвердить Генеральный план Ардинского сельского поселения Килемарского муниципального района Республики Марий Эл в новой редакции (прилагается).
2. Признать утратившим силу решение Собрания депутатов Ардинского сельского поселения от 05.07.2024 г. № 229 «Об утверждении



Генерального плана Ардинского сельского поселения Килемарского муниципального района Республики Марий Эл».

3. Разместить Генеральный план Ардинского сельского поселения Килемарского муниципального района Республики Марий Эл в федеральной государственной информационной системе территориального планирования (ФГИС ТП).

4. В порядке, установленном для официального опубликования муниципальных правовых актов и иной официальной информации, обеспечить опубликование в сетевом издании - «ВМарийЭл» и размещение на официальном интернет-портале Республики Марий Эл (во вкладке Ардинское сельское поселение) в информационно-телекоммуникационной сети «Интернет» настоящего решения.

5. Контроль за исполнением настоящего решения оставляю за собой.

6. Настоящее решение вступает в силу после его официального опубликования.

Глава Ардинского сельского поселения,  
Председатель собрания депутатов



В.В. Скворцов



**ГЕНЕРАЛЬНЫЙ ПЛАН  
АРДИНСКОГО СЕЛЬСКОГО ПОСЕЛЕНИЯ  
КИЛЕМАРСКОГО МУНИЦИПАЛЬНОГО РАЙОНА  
РЕСПУБЛИКИ МАРИЙ ЭЛ**

**УТВЕРЖДАЕМАЯ ЧАСТЬ**

***Том 1***

*Положения о территориальном планировании*

*2024 год*



## СОДЕРЖАНИЕ

|   |          |
|---|----------|
| <b>СОСТАВ ПРОЕКТА .....</b>   | <b>3</b> |
| <b>1. ВВЕДЕНИЕ .....</b>   | <b>4</b> |
| 1.1. Цели и задачи генерального плана .....   | 4        |
| <b>2. СВЕДЕНИЯ О ВИДАХ, НАЗНАЧЕНИИ И НАИМЕНОВАНИЯХ ПЛАНИРУЕМЫХ ДЛЯ<br/>    РАЗМЕЩЕНИЯ ОБЪЕКТОВ МЕСТНОГО ЗНАЧЕНИЯ, ИХ ОСНОВНЫЕ<br/>    ХАРАКТЕРИСТИКИ, ИХ МЕСТОПОЛОЖЕНИЕ, А ТАКЖЕ ХАРАКТЕРИСТИКИ ЗОН<br/>    С ОСОБЫМИ УСЛОВИЯМИ ИСПОЛЬЗОВАНИЯ ТЕРРИТОРИЙ В СЛУЧАЕ, ЕСЛИ<br/>    УСТАНОВЛЕНИЕ ТАКИХ ЗОН ТРЕБУЕТСЯ В СВЯЗИ С РАЗМЕЩЕНИЕМ ДАННЫХ<br/>    ОБЪЕКТОВ.....</b> | <b>5</b> |
| 2.1. Сведения о видах, назначении и наименованиях планируемых для размещения<br>объектов местного значения, их основные характеристики, их местоположение.....   | 5        |
| 2.2. Характеристика зон с особыми условиями использования территории в случае, если<br>установление таких зон требуется в связи с размещением планируемых объектов .....   | 6        |
| <b>3. ПАРАМЕТРЫ ФУНКЦИОНАЛЬНЫХ ЗОН, А ТАКЖЕ СВЕДЕНИЯ О ПЛАНИРУЕМЫХ<br/>    ДЛЯ РАЗМЕЩЕНИЯ В НИХ ОБЪЕКТАХ ФЕДЕРАЛЬНОГО ЗНАЧЕНИЯ, ОБЪЕКТАХ<br/>    РЕГИОНАЛЬНОГО ЗНАЧЕНИЯ, ОБЪЕКТАХ МЕСТНОГО ЗНАЧЕНИЯ.....</b>   | <b>7</b> |
| <b>4. ГРАНИЦЫ НАСЕЛЕННЫХ ПУНКТОВ.....</b>   | <b>9</b> |

## СОСТАВ ПРОЕКТА

Генеральный план Ардинского сельского поселения Килемарского муниципального района Республики Марий Эл разработан в составе:

### Утверждаемая часть

Текстовые материалы:

| № п/п | Наименование                             | Том |
|-------|------------------------------------------|-----|
| 1     | Положения о территориальном планировании | 1   |

Графические материалы:

| № листа | Наименование                                             | Том | Масштаб  |
|---------|----------------------------------------------------------|-----|----------|
| 1       | Карта планируемого размещения объектов местного значения | 2   | 1:10 000 |
| 2       | Карта границ населенных пунктов                          | 2   | 1:10 000 |
| 3       | Карта функциональных зон поселения                       | 2   | 1:10 000 |

### Приложение

| № п/п | Наименование                           | Том |
|-------|----------------------------------------|-----|
| 1     | Сведения о границах населенных пунктов | –   |

### Материалы по обоснованию генерального плана

Текстовые материалы:

| № п/п | Наименование          | Том |
|-------|-----------------------|-----|
| 1     | Пояснительная записка | 3   |

Графические материалы:

| № листа | Наименование   | Том | Масштаб  |
|---------|---|-----|----------|
| 1       | Карта современного использования территории поселения   | 4   | 1:10 000 |
| 2       | Карта объектов местного значения поселения, объектов местного значения муниципального района, объектов регионального значения, объектов федерального значения, предлагаемых к размещению на территории поселения | 4   | 1:10 000 |
| 3       | Карта границ зон с особыми условиями использования территории (существующее положение)   | 4   | 1:10 000 |
| 4       | Карта границ зон с особыми условиями использования территории (проектное предложение)   | 4   | 1:10 000 |



## **1. ВВЕДЕНИЕ**

Настоящий проект разрабатывается взамен Генерального плана Ардинского сельского поселения, утвержденного Решением Собрания депутатов муниципального образования «Ардинское сельское поселение» № 130 от 03.12.2012 г.

Заказчик проекта – Ардинская сельская администрация Килемарского муниципального района Республики Марий Эл.

Разработчик проекта – общество с ограниченной ответственностью «Максима».

Генеральный план подготовлен на расчетный срок до 2045 г. с выделением I очереди реализации генерального плана – 2023 – 2033 г.

### **1.1. Цели и задачи генерального плана**

Основными целями разработки генерального плана являются:

- определение направления и обеспечение градостроительного развития поселения;
- обеспечение сельского поселения градостроительной документацией местного уровня.

К задачам проекта относятся:

- комплексная оценка территории сельского поселения;
- корректировка границ населенных пунктов;
- функциональное зонирование территории поселения, установление параметров функциональных зон;
- определение территорий для возможного жилищного строительства;
- развитие транспортной инфраструктуры;
- развитие туризма и рекреации;
- развитие сферы обслуживания населения.

Проектные решения генерального плана являются основой для формирования или корректировки планов социально-экономического развития Ардинского сельского поселения и Килемарского муниципального района, подготовки правил землепользования и застройки, планировки территории.

## 2. СВЕДЕНИЯ О ВИДАХ, НАЗНАЧЕНИИ И НАИМЕНОВАНИЯХ ПЛАНИРУЕМЫХ ДЛЯ РАЗМЕЩЕНИЯ ОБЪЕКТОВ МЕСТНОГО ЗНАЧЕНИЯ, ИХ ОСНОВНЫЕ ХАРАКТЕРИСТИКИ, ИХ МЕСТОПОЛОЖЕНИЕ, А ТАКЖЕ ХАРАКТЕРИСТИКИ ЗОН С ОСОБЫМИ УСЛОВИЯМИ ИСПОЛЬЗОВАНИЯ ТЕРРИТОРИЙ В СЛУЧАЕ, ЕСЛИ УСТАНОВЛЕНИЕ ТАКИХ ЗОН ТРЕБУЕТСЯ В СВЯЗИ С РАЗМЕЩЕНИЕМ ДАННЫХ ОБЪЕКТОВ

### 2.1. Сведения о видах, назначении и наименованиях планируемых для размещения объектов местного значения, их основные характеристики, их местоположение

Таблица 1

| № на картах                                            | Вид                                                 | Назначение и наименование                                                     | Основные характеристики                                       | Местоположение       | Срок реализации | Функциональная зона                          |
|--------------------------------------------------------|-----------------------------------------------------|-------------------------------------------------------------------------------|---------------------------------------------------------------|----------------------|-----------------|----------------------------------------------|
| <b>Объекты местного значения поселения</b>             |                                                     |                                                                               |                                                               |                      |                 |                                              |
| 1                                                      | специализированные коллективные средства размещения | Туристическая база                                                            | -                                                             | д. Алешкино          | расчетный срок  | зона рекреационного назначения               |
| 2                                                      | мостовое сооружение                                 | Автомобильный мостовой переезд через р. Куч-Мыж в д. Мазикино (реконструкция) | -                                                             | д. Мазикино          | расчетный срок  | зона застройки индивидуальными жилыми домами |
| <b>Объекты местного значения муниципального района</b> |                                                     |                                                                               |                                                               |                      |                 |                                              |
| 3                                                      | автомобильные дороги с твердым покрытием            | Автомобильная дорога "Подъезд к в. Мадарский"                                 | категория: IV; покрытие: асфальтобетон; протяженность: 239 м  | территория поселения | расчетный срок  | -                                            |
| 4                                                      | автомобильные дороги с твердым покрытием            | Автомобильная дорога "Подъезд к д. Ершово"                                    | категория: IV; покрытие: асфальтобетон; протяженность: 221 м  | территория поселения | расчетный срок  | -                                            |
| 5                                                      | автомобильные дороги с твердым покрытием            | Автомобильная дорога "Подъезд к д. Изеркино"                                  | категория: IV; покрытие: асфальтобетон; протяженность: 202 м  | территория поселения | расчетный срок  | -                                            |
| 6                                                      | автомобильные дороги с твердым покрытием            | Автомобильная дорога "Подъезд к д. Сенюшкино"                                 | категория: IV; покрытие: асфальтобетон; протяженность: 290 м  | территория поселения | расчетный срок  | -                                            |
| 7                                                      | автомобильные дороги с твердым покрытием            | Автомобильная дорога "Подъезд к д. Умятево"                                   | категория: IV; покрытие: асфальтобетон; протяженность: 134 м  | территория поселения | расчетный срок  | -                                            |
| 8                                                      | автомобильные дороги с твердым покрытием            | Автомобильная дорога "Подъезд к д. Шатчиково"                                 | категория: IV; покрытие: асфальтобетон; протяженность: 1323 м | территория поселения | расчетный срок  | -                                            |

**2.2. Характеристика зон с особыми условиями использования территории в случае, если установление таких зон требуется в связи с размещением планируемых объектов**

Сведения о зонах с особыми условиями использования территории, установление которых требуется в связи с размещением планируемых объектов, их характеристики приведены в таблице 2.

Таблица 2

| Наименование зоны  | Наименование источника                         | Размер зоны, м |
|--------------------|------------------------------------------------|----------------|
| Придорожные полосы | Автомобильная дорога "Подъезд к в. Мадарский"  | 50             |
| Придорожные полосы | Автомобильная дорога "Подъезд к д. Ершово"     | 50             |
| Придорожные полосы | Автомобильная дорога "Подъезд к д. Изеркино"   | 50             |
| Придорожные полосы | Автомобильная дорога "Подъезд к д. Сеньюшкино" | 50             |
| Придорожные полосы | Автомобильная дорога "Подъезд к д. Умятеево"   | 50             |
| Придорожные полосы | Автомобильная дорога "Подъезд к д. Шатчиково"  | 50             |

Размер и конфигурация зон с особыми условиями использования территории могут быть уточнены в связи с разработкой проектов данных зон.



### 3. ПАРАМЕТРЫ ФУНКЦИОНАЛЬНЫХ ЗОН, А ТАКЖЕ СВЕДЕНИЯ О ПЛАНИРУЕМЫХ ДЛЯ РАЗМЕЩЕНИЯ В НИХ ОБЪЕКТАХ ФЕДЕРАЛЬНОГО ЗНАЧЕНИЯ, ОБЪЕКТАХ РЕГИОНАЛЬНОГО ЗНАЧЕНИЯ, ОБЪЕКТАХ МЕСТНОГО ЗНАЧЕНИЯ

Таблица 3

| Наименование зоны                                                           | Функциональное назначение зоны   | Параметры зоны   | Сведения о планируемых для размещения объектах   |
|-----------------------------------------------------------------------------|---|---|---|
| Зона застройки индивидуальными жилыми домами                                | - индивидуальная жилая застройка;<br>- объекты социального, общественного и делового назначения, инженерной инфраструктуры, занимающие незначительные территории и располагаемые на территории жилой застройки                  | предельное количество этажей основного строения: 3 (включая мансардный);<br>коэффициент застройки: до 0,3                                           | <b>Объекты регионального (республиканского) значения:</b><br>д. Алешкино:<br>- противопожарное подразделение;<br>- фельдшерско-акушерский пункт<br>д. Ершово:<br>- фельдшерско-акушерский пункт<br><b>Объекты местного значения поселения:</b><br>автомобильный мостовой переезд через р. Куч-Мыж в д. Мазикино (реконструкция) |
| Зона застройки малоэтажными жилыми домами (до 4 этажей, включая мансардный) | - малоэтажная многоквартирная жилая застройка;<br>- объекты социального, общественного и делового назначения, инженерной инфраструктуры, занимающие незначительные территории и располагаемые на территории жилой застройки     | предельное количество этажей основного строения: 4 (включая мансардный);<br>коэффициент застройки: до 0,4                                           | -   |
| Общественно-деловая зона                                                    | объекты культуры, образования, спорта, здравоохранения, социального обеспечения, торговли, общественного питания, бытового и гостиничного обслуживания; административные, научно-исследовательские учреждения; культовые здания | предельное количество этажей основного строения: 5 (включая мансардный);<br>предельная высота основного строения: 20 м; коэффициент застройки: до 1 | -   |
| Зона рекреационного назначения                                              | - базы и дома отдыха;<br>- детские лагеря;<br>- яхт-клубы, лодочные станции<br>- базы проката спортивного инвентаря<br>- спортивные базы;<br>- физкультурно-оздоровительные объекты;<br>- объекты туризма                       | не устанавливаются   | <b>Объекты местного значения поселения:</b><br>д. Алешкино:<br>- туристическая база   |
| Производственная зона                                                       | - объекты промышленного производства   | коэффициент застройки: до 0,8   | -   |

|                                                        |   |                               |   |
|--------------------------------------------------------|---|-------------------------------|---|
| Производственная зона сельскохозяйственных предприятий | <ul style="list-style-type: none"> <li>- предприятия сельскохозяйственного производства, рыболовства и рыбоводства;</li> <li>- объекты вспомогательной деятельности в сфере сельского хозяйства</li> </ul>   | коэффициент застройки: до 0,8 | -   |
| Коммунально-складская зона                             | <ul style="list-style-type: none"> <li>- складские объекты;</li> <li>- объекты хранения транспорта;</li> <li>- оптовые рынки</li> </ul>   | коэффициент застройки: до 0,6 | -   |
| Зона инженерной инфраструктуры                         | <ul style="list-style-type: none"> <li>- объекты электро-, газо-, тепло-, водоснабжения, водоотведения населенных пунктов;</li> <li>- антенно-мачтовые сооружения, объекты связи;</li> <li>- гидротехнические сооружения;</li> <li>- объекты на магистральных трубопроводах;</li> <li>- объекты хранения и переработки снега</li> </ul>   | не устанавливаются            | -   |
| Зона транспортной инфраструктуры                       | <ul style="list-style-type: none"> <li>- автомобильные дороги с твердым покрытием;</li> <li>- вокзалы, станции автомобильного транспорта;</li> <li>- автомобильные заправочные станции;</li> <li>- объекты обслуживания автотранспорта, придорожного сервиса;</li> <li>- объекты хранения транспорта;</li> <li>- железнодорожные вокзалы и станции;</li> <li>- причалы, пристани, речные вокзалы;</li> <li>- аэропорты, аэродромы, взлетно-посадочные полосы и площадки</li> </ul> | не устанавливаются            | <b>Объекты регионального (республиканского) значения:</b><br>- автомобильный мостовой переезд через р. Куч-Мыж на автомобильной дороге "Подъезд к с. Арда" (реконструкция) |
| Зона кладбищ                                           | - кладбища   | не устанавливаются            | -   |
| Зона специального назначения                           | <ul style="list-style-type: none"> <li>- биотермические ямы;</li> <li>- сибирязвенные скотомогильники</li> </ul>   | не устанавливаются            | -   |
| Иные зоны                                              | <ul style="list-style-type: none"> <li>- самосевные зеленые насаждения в населенных пунктах;</li> <li>- прочие территории населенных пунктов</li> </ul>   | не устанавливаются            | -   |
| Зона сельскохозяйственных угодий                       | <ul style="list-style-type: none"> <li>- сельскохозяйственные угодья;</li> <li>- летние лагеря, загоны для скота;</li> <li>- автомобильные дороги с переходным покрытием, без покрытия на территории сельскохозяйственных угодий;</li> <li>- полевые дороги</li> </ul>   | не устанавливаются            | -   |
| Зона лесов                                             | <ul style="list-style-type: none"> <li>- леса;</li> <li>- вырубки;</li> <li>- кустарниковая растительность вне населенных пунктов;</li> <li>- автомобильные дороги с переходным покрытием, без покрытия на территории лесов;</li> <li>- лесные дороги</li> </ul>   | не устанавливаются            | -   |
| Зона акваторий                                         | <ul style="list-style-type: none"> <li>- поверхностные водные объекты;</li> <li>- болота</li> </ul>   | не устанавливаются            | -   |

#### 4. ГРАНИЦЫ НАСЕЛЕННЫХ ПУНКТОВ

Существующие границы населенных пунктов установлены Генеральным планом Ардинского сельского поселения, утвержденным Решением Собрания депутатов муниципального образования «Ардинское сельское поселение» № 130 от 03.12.2012 г.

Сведения о границах д. Большая Арда, п. Дубовский, д. Ершово, д. Изеркино, п. Котеновский, д. Кузькино, п. Механизаторов, д. Паулкино, д. Сорокаево, в. Троицкий, д. Умятеево и д. Шатчиково содержатся в Едином государственном реестре недвижимости. Сведения о границах с. Арда, д. Алешкино, д. Котеново, в. Мадарский, д. Мазикино, д. Малая Арда, д. Озерки и д. Сенюшкино в Едином государственном реестре недвижимости отсутствуют.

Для реализации положений настоящего проекта требуется изменение границ населенных пунктов с. Арда, д. Алешкино, д. Большая Арда, п. Дубовский, д. Ершово, д. Изеркино, д. Котеново, п. Котеновский, д. Кузькино, в. Мадарский, д. Мазикино, д. Малая Арда, п. Механизаторов, д. Озерки, д. Паулкино, д. Сенюшкино, д. Сорокаево, в. Троицкий, д. Умятеево. Изменение границ д. Шатчиково не предусматривается.

Существующие и планируемые границы населенных пунктов отображены на Карте границ населенных пунктов в составе графических материалов настоящего проекта.

Участки территорий, в отношении которых предусматриваются изменения границ населенных пунктов, представлены в таблице 4 и на Карте границ населенных пунктов.

Таблица 4

| Населенный пункт | № участка на карте | Площадь, га |
|------------------|--------------------|-------------|
| с. Арда          | 1                  | +5,909      |
|                  | 2                  | +5,909      |
|                  | 3                  | +1,537      |
|                  | 4                  | -1,211      |
|                  | 5                  | +1,198      |
|                  | 6                  | -0,175      |
|                  | 7                  | -0,0004     |
|                  | 8                  | -0,0004     |
|                  | 9                  | -0,0004     |
|                  | 10                 | -0,0004     |
|                  | 11                 | -0,0004     |
|                  | 12                 | -0,0004     |
| д. Алешкино      | 13                 | +16,148     |
|                  | 14                 | +9,058      |
|                  | 15                 | -2,472      |
|                  | 16                 | -1,581      |
|                  | 17                 | -1,194      |
|                  | 18                 | -0,836      |
|                  | 19                 | -0,704      |
|                  | 20                 | -0,245      |
|                  | 21                 | +0,188      |
|                  | 22                 | +0,083      |
|                  | 23                 | -0,068      |
|                  | 24                 | +0,061      |
|                  | 25                 | +0,051      |
|                  | 26                 | -0,04       |

|                 |    |         |
|-----------------|----|---------|
|                 | 27 | +0,027  |
|                 | 28 | +0,025  |
|                 | 29 | +0,023  |
|                 | 30 | +0,022  |
|                 | 31 | +0,018  |
|                 | 32 | +0,018  |
| д. Большая Арда | 33 | -2,536  |
|                 | 34 | +0,848  |
|                 | 35 | +0,175  |
|                 | 36 | +0,023  |
| п. Дубовский    | 37 | -35,108 |
|                 | 38 | -9,15   |
|                 | 39 | -5,367  |
|                 | 40 | +11,413 |
| д. Ершово       | 41 | +4,311  |
| д. Изеркино     | 42 | -0,821  |
| д. Котеново     | 43 | +0,915  |
|                 | 44 | +0,515  |
|                 | 45 | -0,513  |
|                 | 46 | -0,466  |
|                 | 47 | +0,395  |
|                 | 48 | +0,256  |
|                 | 49 | +0,086  |
|                 | 50 | -0,056  |
|                 | 51 | +0,046  |
| п. Котеновский  | 52 | +3,517  |
| д. Кузькино     | 53 | +5,362  |
|                 | 54 | -0,3    |
|                 | 55 | +0,272  |
| в. Мадарский    | 56 | +9,802  |
|                 | 57 | +4,503  |
|                 | 58 | -3,622  |
|                 | 59 | +3,459  |
|                 | 60 | -1,905  |
|                 | 61 | -1,086  |
| д. Мазикино     | 62 | +28,387 |
|                 | 63 | +2,313  |
|                 | 64 | +1,416  |
|                 | 65 | -0,854  |
|                 | 66 | -0,508  |
|                 | 67 | -0,285  |
|                 | 68 | +0,27   |
|                 | 69 | +0,154  |
|                 | 70 | -0,125  |
|                 | 71 | +0,075  |
|                 | 72 | -0,017  |

|                  |     |         |
|------------------|-----|---------|
| д. Малая Арда    | 73  | +99,492 |
|                  | 74  | -25,164 |
|                  | 75  | -2,399  |
|                  | 76  | +0,175  |
| п. Механизаторов | 77  | +0,652  |
|                  | 78  | +0,494  |
| д. Озерки        | 79  | -8,522  |
|                  | 80  | +1,213  |
|                  | 81  | +0,476  |
|                  | 82  | -0,31   |
|                  | 83  | +0,155  |
|                  | 84  | +0,059  |
|                  | 85  | -0,047  |
|                  | 86  | -0,001  |
|                  | 87  | -0,001  |
| д. Паулкино      | 88  | -2,157  |
|                  | 89  | +0,8    |
|                  | 90  | -0,634  |
| д. Сенюшкино     | 91  | +4,781  |
|                  | 92  | +4,147  |
|                  | 93  | -2,283  |
|                  | 94  | +0,996  |
|                  | 95  | -0,572  |
|                  | 96  | +0,3    |
|                  | 97  | +0,05   |
|                  | 98  | -0,039  |
|                  | 99  | +0,035  |
|                  | 100 | +0,032  |
|                  | 101 | -0,002  |
|                  | 102 | -0,001  |
|                  | 103 | +0,0003 |
| д. Сорокаево     | 104 | +1,065  |
| в. Троицкий      | 105 | +8,89   |
|                  | 106 | +2,484  |
|                  | 109 | +0,335  |
|                  | 110 | -20,39  |
| д. Умятеево      | 107 | +3,945  |
|                  | 108 | +0,083  |



**ГЕНЕРАЛЬНЫЙ ПЛАН  
АРДИНСКОГО СЕЛЬСКОГО ПОСЕЛЕНИЯ  
КИЛЕМАРСКОГО МУНИЦИПАЛЬНОГО РАЙОНА  
РЕСПУБЛИКИ МАРИЙ ЭЛ**

**ПРИЛОЖЕНИЕ**

*Сведения о границах населенных пунктов*

*2024 год*

## СОДЕРЖАНИЕ

|   |    |
|---|----|
| СОСТАВ ПРОЕКТА .....   | 3  |
| 1. ОБЩИЕ ПОЛОЖЕНИЯ.....   | 5  |
| ОПИСАНИЕ МЕСТОПОЛОЖЕНИЯ ГРАНИЦ НАСЕЛЕННОГО ПУНКТА С. АРДА<br>АРДИНСКОГО СЕЛЬСКОГО ПОСЕЛЕНИЯ КИЛЕМАРСКОГО МУНИЦИПАЛЬНОГО<br>РАЙОНА РЕСПУБЛИКИ МАРИЙ ЭЛ .....         | 6  |
| ОПИСАНИЕ МЕСТОПОЛОЖЕНИЯ ГРАНИЦ НАСЕЛЕННОГО ПУНКТА Д.<br>АЛЕШКИНО АРДИНСКОГО СЕЛЬСКОГО ПОСЕЛЕНИЯ КИЛЕМАРСКОГО<br>МУНИЦИПАЛЬНОГО РАЙОНА РЕСПУБЛИКИ МАРИЙ ЭЛ .....     | 19 |
| ОПИСАНИЕ МЕСТОПОЛОЖЕНИЯ ГРАНИЦ НАСЕЛЕННОГО ПУНКТА Д.<br>БОЛЬШАЯ АРДА АРДИНСКОГО СЕЛЬСКОГО ПОСЕЛЕНИЯ КИЛЕМАРСКОГО<br>МУНИЦИПАЛЬНОГО РАЙОНА РЕСПУБЛИКИ МАРИЙ ЭЛ ..... | 34 |
| ОПИСАНИЕ МЕСТОПОЛОЖЕНИЯ ГРАНИЦ НАСЕЛЕННОГО ПУНКТА П.<br>ДУБОВСКИЙ АРДИНСКОГО СЕЛЬСКОГО ПОСЕЛЕНИЯ КИЛЕМАРСКОГО<br>МУНИЦИПАЛЬНОГО РАЙОНА РЕСПУБЛИКИ МАРИЙ ЭЛ .....    | 42 |
| ОПИСАНИЕ МЕСТОПОЛОЖЕНИЯ ГРАНИЦ НАСЕЛЕННОГО ПУНКТА Д. ЕРШОВО<br>АРДИНСКОГО СЕЛЬСКОГО ПОСЕЛЕНИЯ КИЛЕМАРСКОГО МУНИЦИПАЛЬНОГО<br>РАЙОНА РЕСПУБЛИКИ МАРИЙ ЭЛ .....       | 49 |
| ОПИСАНИЕ МЕСТОПОЛОЖЕНИЯ ГРАНИЦ НАСЕЛЕННОГО ПУНКТА Д.<br>ИЗЕРКИНО АРДИНСКОГО СЕЛЬСКОГО ПОСЕЛЕНИЯ КИЛЕМАРСКОГО<br>МУНИЦИПАЛЬНОГО РАЙОНА РЕСПУБЛИКИ МАРИЙ ЭЛ .....     | 54 |
| ОПИСАНИЕ МЕСТОПОЛОЖЕНИЯ ГРАНИЦ НАСЕЛЕННОГО ПУНКТА Д.<br>КОТЕНОВО АРДИНСКОГО СЕЛЬСКОГО ПОСЕЛЕНИЯ КИЛЕМАРСКОГО<br>МУНИЦИПАЛЬНОГО РАЙОНА РЕСПУБЛИКИ МАРИЙ ЭЛ .....     | 60 |
| ОПИСАНИЕ МЕСТОПОЛОЖЕНИЯ ГРАНИЦ НАСЕЛЕННОГО ПУНКТА П.<br>КОТЕНОВСКИЙ АРДИНСКОГО СЕЛЬСКОГО ПОСЕЛЕНИЯ КИЛЕМАРСКОГО<br>МУНИЦИПАЛЬНОГО РАЙОНА РЕСПУБЛИКИ МАРИЙ ЭЛ .....  | 66 |
| ОПИСАНИЕ МЕСТОПОЛОЖЕНИЯ ГРАНИЦ НАСЕЛЕННОГО ПУНКТА Д.<br>КУЗЬКИНО АРДИНСКОГО СЕЛЬСКОГО ПОСЕЛЕНИЯ КИЛЕМАРСКОГО<br>МУНИЦИПАЛЬНОГО РАЙОНА РЕСПУБЛИКИ МАРИЙ ЭЛ .....     | 70 |
| ОПИСАНИЕ МЕСТОПОЛОЖЕНИЯ ГРАНИЦ НАСЕЛЕННОГО ПУНКТА В.<br>МАДАРСКИЙ АРДИНСКОГО СЕЛЬСКОГО ПОСЕЛЕНИЯ КИЛЕМАРСКОГО<br>МУНИЦИПАЛЬНОГО РАЙОНА РЕСПУБЛИКИ МАРИЙ ЭЛ .....    | 76 |
| ОПИСАНИЕ МЕСТОПОЛОЖЕНИЯ ГРАНИЦ НАСЕЛЕННОГО ПУНКТА Д.<br>МАЗИКИНО АРДИНСКОГО СЕЛЬСКОГО ПОСЕЛЕНИЯ КИЛЕМАРСКОГО<br>МУНИЦИПАЛЬНОГО РАЙОНА РЕСПУБЛИКИ МАРИЙ ЭЛ .....     | 82 |
| ОПИСАНИЕ МЕСТОПОЛОЖЕНИЯ ГРАНИЦ НАСЕЛЕННОГО ПУНКТА Д. МАЛАЯ<br>АРДА АРДИНСКОГО СЕЛЬСКОГО ПОСЕЛЕНИЯ КИЛЕМАРСКОГО<br>МУНИЦИПАЛЬНОГО РАЙОНА РЕСПУБЛИКИ МАРИЙ ЭЛ .....   | 92 |
| ОПИСАНИЕ МЕСТОПОЛОЖЕНИЯ ГРАНИЦ НАСЕЛЕННОГО ПУНКТА П.   |    |

|   |            |
|---|------------|
| <b>МЕХАНИЗАТОРОВ АРДИНСКОГО СЕЛЬСКОГО ПОСЕЛЕНИЯ КИЛЕМАРСКОГО МУНИЦИПАЛЬНОГО РАЙОНА РЕСПУБЛИКИ МАРИЙ ЭЛ .....</b>                                                  | <b>103</b> |
| <b>ОПИСАНИЕ МЕСТОПОЛОЖЕНИЯ ГРАНИЦ НАСЕЛЕННОГО ПУНКТА Д. ОЗЕРКИ АРДИНСКОГО СЕЛЬСКОГО ПОСЕЛЕНИЯ КИЛЕМАРСКОГО МУНИЦИПАЛЬНОГО РАЙОНА РЕСПУБЛИКИ МАРИЙ ЭЛ .....</b>    | <b>109</b> |
| <b>ОПИСАНИЕ МЕСТОПОЛОЖЕНИЯ ГРАНИЦ НАСЕЛЕННОГО ПУНКТА Д. ПАУЛКИНО АРДИНСКОГО СЕЛЬСКОГО ПОСЕЛЕНИЯ КИЛЕМАРСКОГО МУНИЦИПАЛЬНОГО РАЙОНА РЕСПУБЛИКИ МАРИЙ ЭЛ .....</b>  | <b>120</b> |
| <b>ОПИСАНИЕ МЕСТОПОЛОЖЕНИЯ ГРАНИЦ НАСЕЛЕННОГО ПУНКТА Д. СЕНЮШКИНО АРДИНСКОГО СЕЛЬСКОГО ПОСЕЛЕНИЯ КИЛЕМАРСКОГО МУНИЦИПАЛЬНОГО РАЙОНА РЕСПУБЛИКИ МАРИЙ ЭЛ .....</b> | <b>129</b> |
| <b>ОПИСАНИЕ МЕСТОПОЛОЖЕНИЯ ГРАНИЦ НАСЕЛЕННОГО ПУНКТА Д. СОРОКАЕВО АРДИНСКОГО СЕЛЬСКОГО ПОСЕЛЕНИЯ КИЛЕМАРСКОГО МУНИЦИПАЛЬНОГО РАЙОНА РЕСПУБЛИКИ МАРИЙ ЭЛ .....</b> | <b>139</b> |
| <b>ОПИСАНИЕ МЕСТОПОЛОЖЕНИЯ ГРАНИЦ НАСЕЛЕННОГО ПУНКТА В. ТРОИЦКИЙ АРДИНСКОГО СЕЛЬСКОГО ПОСЕЛЕНИЯ КИЛЕМАРСКОГО МУНИЦИПАЛЬНОГО РАЙОНА РЕСПУБЛИКИ МАРИЙ ЭЛ .....</b>  | <b>144</b> |
| <b>ОПИСАНИЕ МЕСТОПОЛОЖЕНИЯ ГРАНИЦ НАСЕЛЕННОГО ПУНКТА Д. УМЯТЕЕВО АРДИНСКОГО СЕЛЬСКОГО ПОСЕЛЕНИЯ КИЛЕМАРСКОГО МУНИЦИПАЛЬНОГО РАЙОНА РЕСПУБЛИКИ МАРИЙ ЭЛ .....</b>  | <b>153</b> |
| <b>ОПИСАНИЕ МЕСТОПОЛОЖЕНИЯ ГРАНИЦ НАСЕЛЕННОГО ПУНКТА Д. ШАТЧИКОВО АРДИНСКОГО СЕЛЬСКОГО ПОСЕЛЕНИЯ КИЛЕМАРСКОГО МУНИЦИПАЛЬНОГО РАЙОНА РЕСПУБЛИКИ МАРИЙ ЭЛ .....</b> | <b>157</b> |

## СОСТАВ ПРОЕКТА

Генеральный план Ардинского сельского поселения Килемарского муниципального района Республики Марий Эл разработан в составе:

### Утверждаемая часть

Текстовые материалы:

| № п/п | Наименование                             | Том |
|-------|------------------------------------------|-----|
| 1     | Положения о территориальном планировании | 1   |

Графические материалы:

| № листа | Наименование                                             | Том | Масштаб  |
|---------|----------------------------------------------------------|-----|----------|
| 1       | Карта планируемого размещения объектов местного значения | 2   | 1:10 000 |
| 2       | Карта границ населенных пунктов                          | 2   | 1:10 000 |
| 3       | Карта функциональных зон поселения                       | 2   | 1:10 000 |

### Приложение

| № п/п | Наименование                           | Том |
|-------|----------------------------------------|-----|
| 1     | Сведения о границах населенных пунктов | –   |

### Материалы по обоснованию генерального плана

Текстовые материалы:

| № п/п | Наименование          | Том |
|-------|-----------------------|-----|
| 1     | Пояснительная записка | 3   |

Графические материалы:

| № листа | Наименование   | Том | Масштаб  |
|---------|---|-----|----------|
| 1       | Карта современного использования территории поселения   | 4   | 1:10 000 |
| 2       | Карта объектов местного значения поселения, объектов местного значения муниципального района, объектов регионального значения, объектов федерального значения, предлагаемых к размещению на территории поселения | 4   | 1:10 000 |
| 3       | Карта границ зон с особыми условиями использования территории (существующее положение)   | 4   | 1:10 000 |
| 4       | Карта границ зон с особыми условиями использования территории (проектное предложение)   | 4   | 1:10 000 |

## **1. ОБЩИЕ ПОЛОЖЕНИЯ**

Настоящее приложение разработано в соответствии с требованиями п. 5.1 ст. 23 Градостроительного кодекса Российской Федерации и является обязательной частью проекта генерального плана Ардинского сельского поселения Килемарского муниципального района Республики Марий Эл.

Графическое и текстовое описание местоположения границ населенных пунктов подготовлены в соответствии с Приказом Министерства экономического развития Российской Федерации № 650 от 23.11.2018 г. «Об установлении формы графического описания местоположения границ населенных пунктов, территориальных зон, особо охраняемых природных территорий, зон с особыми условиями использования территории, формы текстового описания местоположения границ населенных пунктов, территориальных зон, требований к точности определения координат характерных точек границ населенных пунктов, территориальных зон, особо охраняемых природных территорий, зон с особыми условиями использования территории, формату электронного документа, содержащего сведения о границах населенных пунктов, территориальных зон, особо охраняемых природных территорий, зон с особыми условиями использования территории, и о признании утратившими силу Приказов Минэкономразвития России от 23 марта 2016 г. N 163 и от 4 мая 2018 г. N 236».

**ОПИСАНИЕ МЕСТОПОЛОЖЕНИЯ ГРАНИЦ НАСЕЛЕННОГО  
ПУНКТА С. АРДА АРДИНСКОГО СЕЛЬСКОГО ПОСЕЛЕНИЯ  
КИЛЕМАРСКОГО МУНИЦИПАЛЬНОГО РАЙОНА РЕСПУБЛИКИ  
МАРИЙ ЭЛ**

| <b>ОПИСАНИЕ МЕСТОПОЛОЖЕНИЯ ГРАНИЦ</b><br><b><u>село Арда Ардинского</u></b><br><b><u>сельского поселения Килемарского муниципального района</u></b><br><b><u>Республики Марий Эл</u></b><br>(наименование объекта местоположение границ, которого описано<br>(далее - объект)) |                                                                                     |   |
|---|-------------------------------------------------------------------------------------|---|
| Сведения об объекте   |                                                                                     |   |
| № п/п   | Характеристики объекта                                                              | Описание характеристик   |
| <b>1</b>   | <b>2</b>                                                                            | <b>3</b>   |
| 1.   | Местоположение объекта                                                              | граница населенного пункта село Арда Ардинского сельского поселения Килемарского муниципального района Республики Марий Эл |
| 2.   | Площадь объекта $\pm$ величина погрешности определения площади ( $P \pm \Delta P$ ) | 862742,0 кв. м. $\pm$ 557,0 кв. м.                                                                                         |
| 3.   | Иные характеристики объекта                                                         | -   |

**ОПИСАНИЕ МЕСТОПОЛОЖЕНИЯ ГРАНИЦ**  
**село Арда Ардинского**  
**сельского поселения Килемарского муниципального района**  
**Республики Марий Эл**  
(наименование объекта)

Сведения о местоположении границ объекта

1. Система координат **СК кадастрового округа (МСК-12), зона 1**

2. Сведения о характерных точках границ объекта

| Обозначение<br>характерных<br>точек границ | Координаты, м |            | Метод определения<br>координат<br>характерной точки | Средняя<br>квадратическая<br>погрешность<br>положения<br>характерной точки<br>(Mt), м | Описание<br>обозначения<br>точки на<br>местности<br>(при<br>наличии) |
|--------------------------------------------|---------------|------------|-----------------------------------------------------|---------------------------------------------------------------------------------------|----------------------------------------------------------------------|
|                                            | X             | Y          |                                                     |                                                                                       |                                                                      |
| 1                                          | 2             | 3          | 4                                                   | 5                                                                                     | 6                                                                    |
| (1)                                        | -             | -          | -                                                   | -                                                                                     | -                                                                    |
| 1                                          | 338679,17     | 1202877,52 | картометрический                                    | 5,0                                                                                   | -                                                                    |
| 2                                          | 338657,16     | 1202862,58 | картометрический                                    | 5,0                                                                                   | -                                                                    |
| 3                                          | 338645,36     | 1202847,64 | картометрический                                    | 5,0                                                                                   | -                                                                    |
| 4                                          | 338638,29     | 1202832,7  | картометрический                                    | 5,0                                                                                   | -                                                                    |
| 5                                          | 338635,15     | 1202816,98 | картометрический                                    | 5,0                                                                                   | -                                                                    |
| 6                                          | 338635,93     | 1202800,47 | картометрический                                    | 5,0                                                                                   | -                                                                    |
| 7                                          | 338639,87     | 1202730,49 | картометрический                                    | 5,0                                                                                   | -                                                                    |
| 8                                          | 338643,79     | 1202679,39 | картометрический                                    | 5,0                                                                                   | -                                                                    |
| 9                                          | 338649,3      | 1202651,09 | картометрический                                    | 5,0                                                                                   | -                                                                    |
| 10                                         | 338659,52     | 1202627,5  | картометрический                                    | 5,0                                                                                   | -                                                                    |
| 11                                         | 338655,58     | 1202607,85 | картометрический                                    | 5,0                                                                                   | -                                                                    |
| 12                                         | 338635,93     | 1202581,12 | картометрический                                    | 5,0                                                                                   | -                                                                    |
| 13                                         | 338610,77     | 1202557,53 | картометрический                                    | 5,0                                                                                   | -                                                                    |
| 14                                         | 338596,62     | 1202534,73 | картометрический                                    | 5,0                                                                                   | -                                                                    |
| 15                                         | 338582,47     | 1202500,14 | картометрический                                    | 5,0                                                                                   | -                                                                    |
| 16                                         | 338579,33     | 1202480,48 | картометрический                                    | 5,0                                                                                   | -                                                                    |
| 17                                         | 338589,54     | 1202429,38 | картометрический                                    | 5,0                                                                                   | -                                                                    |
| 18                                         | 338606,52     | 1202391,37 | аналитический                                       | 2,5                                                                                   | -                                                                    |
| 19                                         | 338621,88     | 1202402,85 | аналитический                                       | 2,5                                                                                   | -                                                                    |
| 20                                         | 338659,72     | 1202423,68 | аналитический                                       | 2,5                                                                                   | -                                                                    |
| 21                                         | 338680,79     | 1202434,72 | аналитический                                       | 2,5                                                                                   | -                                                                    |
| 22                                         | 338706,39     | 1202449,98 | аналитический                                       | 2,5                                                                                   | -                                                                    |
| 23                                         | 338716,05     | 1202455,34 | аналитический                                       | 2,5                                                                                   | -                                                                    |
| 24                                         | 338724,46     | 1202462,5  | аналитический                                       | 2,5                                                                                   | -                                                                    |
| 25                                         | 338745,85     | 1202470,61 | аналитический                                       | 2,5                                                                                   | -                                                                    |
| 26                                         | 338758,75     | 1202475,5  | аналитический                                       | 2,5                                                                                   | -                                                                    |
| 27                                         | 338759,65     | 1202475,84 | аналитический                                       | 2,5                                                                                   | -                                                                    |
| 28                                         | 338767,35     | 1202482,61 | аналитический                                       | 2,5                                                                                   | -                                                                    |
| 29                                         | 338785,12     | 1202491,84 | аналитический                                       | 2,5                                                                                   | -                                                                    |
| 30                                         | 338843,0      | 1202523,57 | аналитический                                       | 2,5                                                                                   | -                                                                    |
| 31                                         | 338864,31     | 1202535,64 | аналитический                                       | 2,5                                                                                   | -                                                                    |
| 32                                         | 338931,41     | 1202571,05 | аналитический                                       | 2,5                                                                                   | -                                                                    |
| 33                                         | 338967,51     | 1202591,24 | аналитический                                       | 2,5                                                                                   | -                                                                    |
| 34                                         | 338972,54     | 1202592,21 | аналитический                                       | 2,5                                                                                   | -                                                                    |
| 35                                         | 338975,12     | 1202593,92 | аналитический                                       | 2,5                                                                                   | -                                                                    |



**ОПИСАНИЕ МЕСТОПОЛОЖЕНИЯ ГРАНИЦ**  
**село Арда Ардинского**  
**сельского поселения Килемарского муниципального района**  
**Республики Марий Эл**  
(наименование объекта)

Сведения о местоположении границ объекта

|    |           |            |                  |     |   |
|----|-----------|------------|------------------|-----|---|
| 36 | 338976,6  | 1202596,2  | аналитический    | 2,5 | - |
| 37 | 339004,05 | 1202611,01 | аналитический    | 2,5 | - |
| 38 | 339052,44 | 1202636,69 | аналитический    | 2,5 | - |
| 39 | 339104,99 | 1202662,7  | аналитический    | 2,5 | - |
| 40 | 339107,59 | 1202662,96 | аналитический    | 2,5 | - |
| 41 | 339110,01 | 1202664,3  | аналитический    | 2,5 | - |
| 42 | 339113,72 | 1202667,1  | аналитический    | 2,5 | - |
| 43 | 339207,18 | 1202711,67 | аналитический    | 2,5 | - |
| 44 | 339209,9  | 1202713,08 | аналитический    | 2,5 | - |
| 45 | 339215,82 | 1202716,47 | аналитический    | 2,5 | - |
| 46 | 339320,1  | 1202766,71 | аналитический    | 2,5 | - |
| 47 | 339332,82 | 1202772,54 | аналитический    | 2,5 | - |
| 48 | 339335,69 | 1202773,85 | аналитический    | 2,5 | - |
| 49 | 339386,16 | 1202796,99 | аналитический    | 2,5 | - |
| 50 | 339424,35 | 1202807,56 | аналитический    | 2,5 | - |
| 51 | 339462,06 | 1202810,12 | аналитический    | 2,5 | - |
| 52 | 339462,05 | 1202821,85 | аналитический    | 2,5 | - |
| 53 | 339454,54 | 1202870,71 | аналитический    | 2,5 | - |
| 54 | 339454,49 | 1202896,37 | картометрический | 5,0 | - |
| 55 | 339445,89 | 1202957,89 | картометрический | 5,0 | - |
| 56 | 339430,35 | 1202986,02 | картометрический | 5,0 | - |
| 57 | 339425,27 | 1202976,58 | картометрический | 5,0 | - |
| 58 | 339416,62 | 1202955,36 | картометрический | 5,0 | - |
| 59 | 339411,91 | 1202934,13 | картометрический | 5,0 | - |
| 60 | 339404,05 | 1202926,27 | картометрический | 5,0 | - |
| 61 | 339367,88 | 1202915,26 | картометрический | 5,0 | - |
| 62 | 339335,65 | 1202895,6  | картометрический | 5,0 | - |
| 63 | 339312,06 | 1202942,78 | картометрический | 5,0 | - |
| 64 | 339301,06 | 1202935,7  | картометрический | 5,0 | - |
| 65 | 339287,69 | 1202919,98 | картометрический | 5,0 | - |
| 66 | 339267,25 | 1202909,76 | картометрический | 5,0 | - |
| 67 | 339239,73 | 1202908,18 | картометрический | 5,0 | - |
| 68 | 339224,01 | 1202916,04 | картометрический | 5,0 | - |
| 69 | 339205,14 | 1202936,49 | картометрический | 5,0 | - |
| 70 | 339193,34 | 1202958,5  | картометрический | 5,0 | - |
| 71 | 339172,9  | 1203026,9  | картометрический | 5,0 | - |
| 72 | 339095,07 | 1202999,38 | картометрический | 5,0 | - |
| 73 | 339080,13 | 1203011,17 | картометрический | 5,0 | - |
| 74 | 339007,02 | 1203092,94 | картометрический | 5,0 | - |
| 75 | 338970,06 | 1203129,89 | картометрический | 5,0 | - |
| 76 | 338917,4  | 1203060,7  | картометрический | 5,0 | - |
| 77 | 338896,95 | 1203030,04 | картометрический | 5,0 | - |
| 78 | 338856,85 | 1202965,57 | картометрический | 5,0 | - |
| 79 | 338834,06 | 1202964,0  | картометрический | 5,0 | - |
| 80 | 338813,61 | 1202957,71 | картометрический | 5,0 | - |
| 81 | 338795,53 | 1202955,35 | картометрический | 5,0 | - |
| 82 | 338786,09 | 1202956,92 | картометрический | 5,0 | - |
| 83 | 338779,81 | 1202964,0  | картометрический | 5,0 | - |

**ОПИСАНИЕ МЕСТОПОЛОЖЕНИЯ ГРАНИЦ**  
**село Арда Ардинского**  
**сельского поселения Килемарского муниципального района**  
**Республики Марий Эл**  
(наименование объекта)

Сведения о местоположении границ объекта

|     |           |            |                  |     |   |
|-----|-----------|------------|------------------|-----|---|
| 84  | 338762,51 | 1202956,14 | картометрический | 5,0 | - |
| 85  | 338742,86 | 1202950,63 | картометрический | 5,0 | - |
| 86  | 338714,56 | 1202927,83 | картометрический | 5,0 | - |
| 87  | 338695,69 | 1202897,96 | картометрический | 5,0 | - |
| 1   | 338679,17 | 1202877,52 | картометрический | 5,0 | - |
| (2) | -         | -          | -                | -   | - |
| 88  | 339549,48 | 1202140,25 | аналитический    | 2,5 | - |
| 89  | 339524,28 | 1202205,56 | аналитический    | 2,5 | - |
| 90  | 339541,27 | 1202228,16 | аналитический    | 2,5 | - |
| 91  | 339512,47 | 1202302,8  | аналитический    | 2,5 | - |
| 92  | 339532,59 | 1202331,51 | картометрический | 5,0 | - |
| 93  | 339528,42 | 1202345,16 | аналитический    | 2,5 | - |
| 94  | 339504,58 | 1202406,96 | аналитический    | 2,5 | - |
| 95  | 339499,99 | 1202418,87 | аналитический    | 2,5 | - |
| 96  | 339506,79 | 1202426,76 | картометрический | 5,0 | - |
| 97  | 339477,69 | 1202521,02 | картометрический | 5,0 | - |
| 98  | 339469,47 | 1202525,24 | аналитический    | 2,5 | - |
| 99  | 339438,13 | 1202591,73 | аналитический    | 2,5 | - |
| 100 | 339424,43 | 1202592,66 | аналитический    | 2,5 | - |
| 101 | 339421,76 | 1202595,11 | аналитический    | 2,5 | - |
| 102 | 339419,15 | 1202594,19 | аналитический    | 2,5 | - |
| 103 | 339414,88 | 1202598,59 | аналитический    | 2,5 | - |
| 104 | 339403,98 | 1202591,94 | аналитический    | 2,5 | - |
| 105 | 339392,75 | 1202608,55 | аналитический    | 2,5 | - |
| 106 | 339383,67 | 1202625,83 | картометрический | 5,0 | - |
| 107 | 339396,05 | 1202658,8  | картометрический | 5,0 | - |
| 108 | 339407,24 | 1202683,89 | картометрический | 5,0 | - |
| 109 | 339467,68 | 1202762,18 | картометрический | 5,0 | - |
| 110 | 339461,82 | 1202796,06 | аналитический    | 2,5 | - |
| 111 | 339426,73 | 1202793,7  | аналитический    | 2,5 | - |
| 112 | 339390,98 | 1202783,79 | аналитический    | 2,5 | - |
| 113 | 339326,06 | 1202754,03 | аналитический    | 2,5 | - |
| 114 | 339221,9  | 1202703,85 | аналитический    | 2,5 | - |
| 115 | 339193,79 | 1202691,47 | аналитический    | 2,5 | - |
| 116 | 339191,17 | 1202689,98 | аналитический    | 2,5 | - |
| 117 | 339187,95 | 1202688,14 | аналитический    | 2,5 | - |
| 118 | 339182,39 | 1202685,66 | аналитический    | 2,5 | - |
| 119 | 339175,89 | 1202682,85 | аналитический    | 2,5 | - |
| 120 | 339175,29 | 1202684,16 | аналитический    | 2,5 | - |
| 121 | 339173,02 | 1202683,13 | аналитический    | 2,5 | - |
| 122 | 339172,2  | 1202684,67 | аналитический    | 2,5 | - |
| 123 | 339167,61 | 1202682,22 | аналитический    | 2,5 | - |
| 124 | 339168,88 | 1202679,84 | аналитический    | 2,5 | - |
| 125 | 339113,53 | 1202651,46 | аналитический    | 2,5 | - |
| 126 | 339058,85 | 1202624,24 | аналитический    | 2,5 | - |
| 127 | 339054,94 | 1202621,22 | аналитический    | 2,5 | - |
| 128 | 339026,88 | 1202607,98 | аналитический    | 2,5 | - |
| 129 | 339020,14 | 1202604,5  | аналитический    | 2,5 | - |

**ОПИСАНИЕ МЕСТОПОЛОЖЕНИЯ ГРАНИЦ**  
**село Арда Ардинского**  
**сельского поселения Килемарского муниципального района**  
**Республики Марий Эл**  
(наименование объекта)

Сведения о местоположении границ объекта

|     |           |            |                  |     |   |
|-----|-----------|------------|------------------|-----|---|
| 130 | 338989,12 | 1202588,19 | аналитический    | 2,5 | - |
| 131 | 338963,56 | 1202573,13 | аналитический    | 2,5 | - |
| 132 | 338914,98 | 1202546,36 | аналитический    | 2,5 | - |
| 133 | 338909,62 | 1202543,12 | аналитический    | 2,5 | - |
| 134 | 338894,31 | 1202534,65 | аналитический    | 2,5 | - |
| 135 | 338872,28 | 1202524,8  | аналитический    | 2,5 | - |
| 136 | 338869,86 | 1202523,06 | аналитический    | 2,5 | - |
| 137 | 338849,82 | 1202511,35 | аналитический    | 2,5 | - |
| 138 | 338791,72 | 1202479,5  | аналитический    | 2,5 | - |
| 139 | 338770,08 | 1202468,23 | аналитический    | 2,5 | - |
| 140 | 338758,27 | 1202461,52 | аналитический    | 2,5 | - |
| 141 | 338753,1  | 1202458,71 | аналитический    | 2,5 | - |
| 142 | 338737,56 | 1202451,93 | аналитический    | 2,5 | - |
| 143 | 338735,55 | 1202450,75 | аналитический    | 2,5 | - |
| 144 | 338727,72 | 1202445,81 | аналитический    | 2,5 | - |
| 145 | 338713,37 | 1202437,84 | аналитический    | 2,5 | - |
| 146 | 338688,17 | 1202422,82 | аналитический    | 2,5 | - |
| 147 | 338662,93 | 1202403,77 | аналитический    | 2,5 | - |
| 148 | 338632,87 | 1202380,73 | аналитический    | 2,5 | - |
| 149 | 338615,87 | 1202368,31 | аналитический    | 2,5 | - |
| 150 | 338620,2  | 1202335,03 | картометрический | 5,0 | - |
| 151 | 338617,85 | 1202303,58 | картометрический | 5,0 | - |
| 152 | 338609,98 | 1202265,85 | картометрический | 5,0 | - |
| 153 | 338598,98 | 1202239,12 | картометрический | 5,0 | - |
| 154 | 338599,76 | 1202223,39 | картометрический | 5,0 | - |
| 155 | 338614,71 | 1202195,87 | картометрический | 5,0 | - |
| 156 | 338621,42 | 1202188,9  | картометрический | 5,0 | - |
| 157 | 338667,38 | 1202166,26 | картометрический | 5,0 | - |
| 158 | 338681,8  | 1202134,02 | картометрический | 5,0 | - |
| 159 | 338711,3  | 1202120,98 | картометрический | 5,0 | - |
| 160 | 338730,51 | 1202116,87 | картометрический | 5,0 | - |
| 161 | 338742,85 | 1202101,78 | картометрический | 5,0 | - |
| 162 | 338736,68 | 1202092,17 | картометрический | 5,0 | - |
| 163 | 338745,6  | 1202055,81 | картометрический | 5,0 | - |
| 164 | 338758,63 | 1202057,18 | картометрический | 5,0 | - |
| 165 | 338767,5  | 1202057,59 | картометрический | 5,0 | - |
| 166 | 338786,25 | 1201919,96 | аналитический    | 2,5 | - |
| 167 | 338790,19 | 1201891,83 | картометрический | 5,0 | - |
| 168 | 338790,22 | 1201870,58 | картометрический | 5,0 | - |
| 169 | 338765,22 | 1201865,42 | картометрический | 5,0 | - |
| 170 | 338765,96 | 1201859,97 | аналитический    | 2,5 | - |
| 171 | 338773,96 | 1201800,6  | аналитический    | 2,5 | - |
| 172 | 338786,09 | 1201793,85 | аналитический    | 2,5 | - |
| 173 | 338789,03 | 1201741,32 | аналитический    | 2,5 | - |
| 174 | 338813,47 | 1201743,05 | аналитический    | 2,5 | - |
| 175 | 338854,51 | 1201724,92 | картометрический | 5,0 | - |
| 176 | 338866,02 | 1201705,08 | картометрический | 5,0 | - |
| 177 | 338956,61 | 1201710,97 | картометрический | 5,0 | - |

**ОПИСАНИЕ МЕСТОПОЛОЖЕНИЯ ГРАНИЦ**  
**село Арда Ардинского**  
**сельского поселения Килемарского муниципального района**  
**Республики Марий Эл**  
(наименование объекта)

Сведения о местоположении границ объекта

|     |           |            |                  |     |   |
|-----|-----------|------------|------------------|-----|---|
| 178 | 338910,04 | 1201856,9  | картометрический | 5,0 | - |
| 179 | 338955,92 | 1201959,23 | картометрический | 5,0 | - |
| 180 | 338985,01 | 1201937,22 | картометрический | 5,0 | - |
| 181 | 339021,96 | 1201912,84 | картометрический | 5,0 | - |
| 182 | 339048,68 | 1201901,05 | картометрический | 5,0 | - |
| 183 | 339064,19 | 1201851,63 | аналитический    | 2,5 | - |
| 184 | 339082,95 | 1201852,69 | аналитический    | 2,5 | - |
| 185 | 339095,78 | 1201852,76 | картометрический | 5,0 | - |
| 186 | 339095,78 | 1201906,74 | картометрический | 5,0 | - |
| 187 | 339129,13 | 1201903,97 | картометрический | 5,0 | - |
| 188 | 339265,4  | 1201892,64 | аналитический    | 2,5 | - |
| 189 | 339255,46 | 1201913,84 | аналитический    | 2,5 | - |
| 190 | 339249,34 | 1201966,78 | аналитический    | 2,5 | - |
| 191 | 339256,41 | 1201997,74 | аналитический    | 2,5 | - |
| 192 | 339349,3  | 1202035,39 | аналитический    | 2,5 | - |
| 193 | 339422,3  | 1202068,07 | аналитический    | 2,5 | - |
| 194 | 339452,15 | 1202079,96 | картометрический | 5,0 | - |
| 195 | 339554,23 | 1202128,66 | картометрический | 5,0 | - |
| 88  | 339549,48 | 1202140,25 | аналитический    | 2,5 | - |
| -   | -         | -          | -                | -   | - |
| 196 | 339290,75 | 1202021,06 | аналитический    | 2,5 | - |
| 197 | 339274,66 | 1202016,85 | аналитический    | 2,5 | - |
| 198 | 339302,37 | 1202127,14 | аналитический    | 2,5 | - |
| 199 | 339320,44 | 1202133,39 | аналитический    | 2,5 | - |
| 196 | 339290,75 | 1202021,06 | аналитический    | 2,5 | - |
| -   | -         | -          | -                | -   | - |
| 200 | 339307,73 | 1202135,08 | аналитический    | 2,5 | - |
| 201 | 339307,03 | 1202136,95 | аналитический    | 2,5 | - |
| 202 | 339308,91 | 1202137,65 | аналитический    | 2,5 | - |
| 203 | 339309,61 | 1202135,78 | аналитический    | 2,5 | - |
| 200 | 339307,73 | 1202135,08 | аналитический    | 2,5 | - |
| -   | -         | -          | -                | -   | - |
| 204 | 339231,32 | 1202196,05 | аналитический    | 2,5 | - |
| 205 | 339229,32 | 1202196,05 | аналитический    | 2,5 | - |
| 206 | 339229,32 | 1202198,05 | аналитический    | 2,5 | - |
| 207 | 339231,32 | 1202198,05 | аналитический    | 2,5 | - |
| 204 | 339231,32 | 1202196,05 | аналитический    | 2,5 | - |
| -   | -         | -          | -                | -   | - |
| 208 | 339036,73 | 1202423,0  | аналитический    | 2,5 | - |
| 209 | 339034,73 | 1202423,0  | аналитический    | 2,5 | - |
| 210 | 339034,73 | 1202425,0  | аналитический    | 2,5 | - |
| 211 | 339036,73 | 1202425,0  | аналитический    | 2,5 | - |
| 208 | 339036,73 | 1202423,0  | аналитический    | 2,5 | - |
| -   | -         | -          | -                | -   | - |
| 212 | 339017,46 | 1202407,75 | аналитический    | 2,5 | - |
| 213 | 339015,46 | 1202407,75 | аналитический    | 2,5 | - |
| 214 | 339015,46 | 1202409,75 | аналитический    | 2,5 | - |
| 215 | 339017,46 | 1202409,75 | аналитический    | 2,5 | - |

**ОПИСАНИЕ МЕСТОПОЛОЖЕНИЯ ГРАНИЦ**  
**село Арда Ардинского**  
**сельского поселения Килемарского муниципального района**  
**Республики Марий Эл**  
(наименование объекта)

Сведения о местоположении границ объекта


|     |           |            |               |     |   |
|-----|-----------|------------|---------------|-----|---|
| 212 | 339017,46 | 1202407,75 | аналитический | 2,5 | - |
| -   | -         | -          | -             | -   | - |
| 216 | 338893,41 | 1202374,0  | аналитический | 2,5 | - |
| 217 | 338892,55 | 1202375,81 | аналитический | 2,5 | - |
| 218 | 338894,36 | 1202376,67 | аналитический | 2,5 | - |
| 219 | 338895,22 | 1202374,86 | аналитический | 2,5 | - |
| 216 | 338893,41 | 1202374,0  | аналитический | 2,5 | - |
| -   | -         | -          | -             | -   | - |
| 220 | 338766,01 | 1202262,56 | аналитический | 2,5 | - |
| 221 | 338764,01 | 1202262,56 | аналитический | 2,5 | - |
| 222 | 338764,01 | 1202264,56 | аналитический | 2,5 | - |
| 223 | 338766,01 | 1202264,56 | аналитический | 2,5 | - |
| 220 | 338766,01 | 1202262,56 | аналитический | 2,5 | - |

3. Сведения о характерных точках части (частей) границы объекта

|   |   |   |   |   |   |
|---|---|---|---|---|---|
| - | - | - | - | - | - |
|---|---|---|---|---|---|



ОПИСАНИЕ МЕСТОПОЛОЖЕНИЯ ГРАНИЦ  
село Арда Ардинского сельского поселения Килемарского муниципального района  
Республики Марий Эл  
(наименование объекта)  
План границ объекта

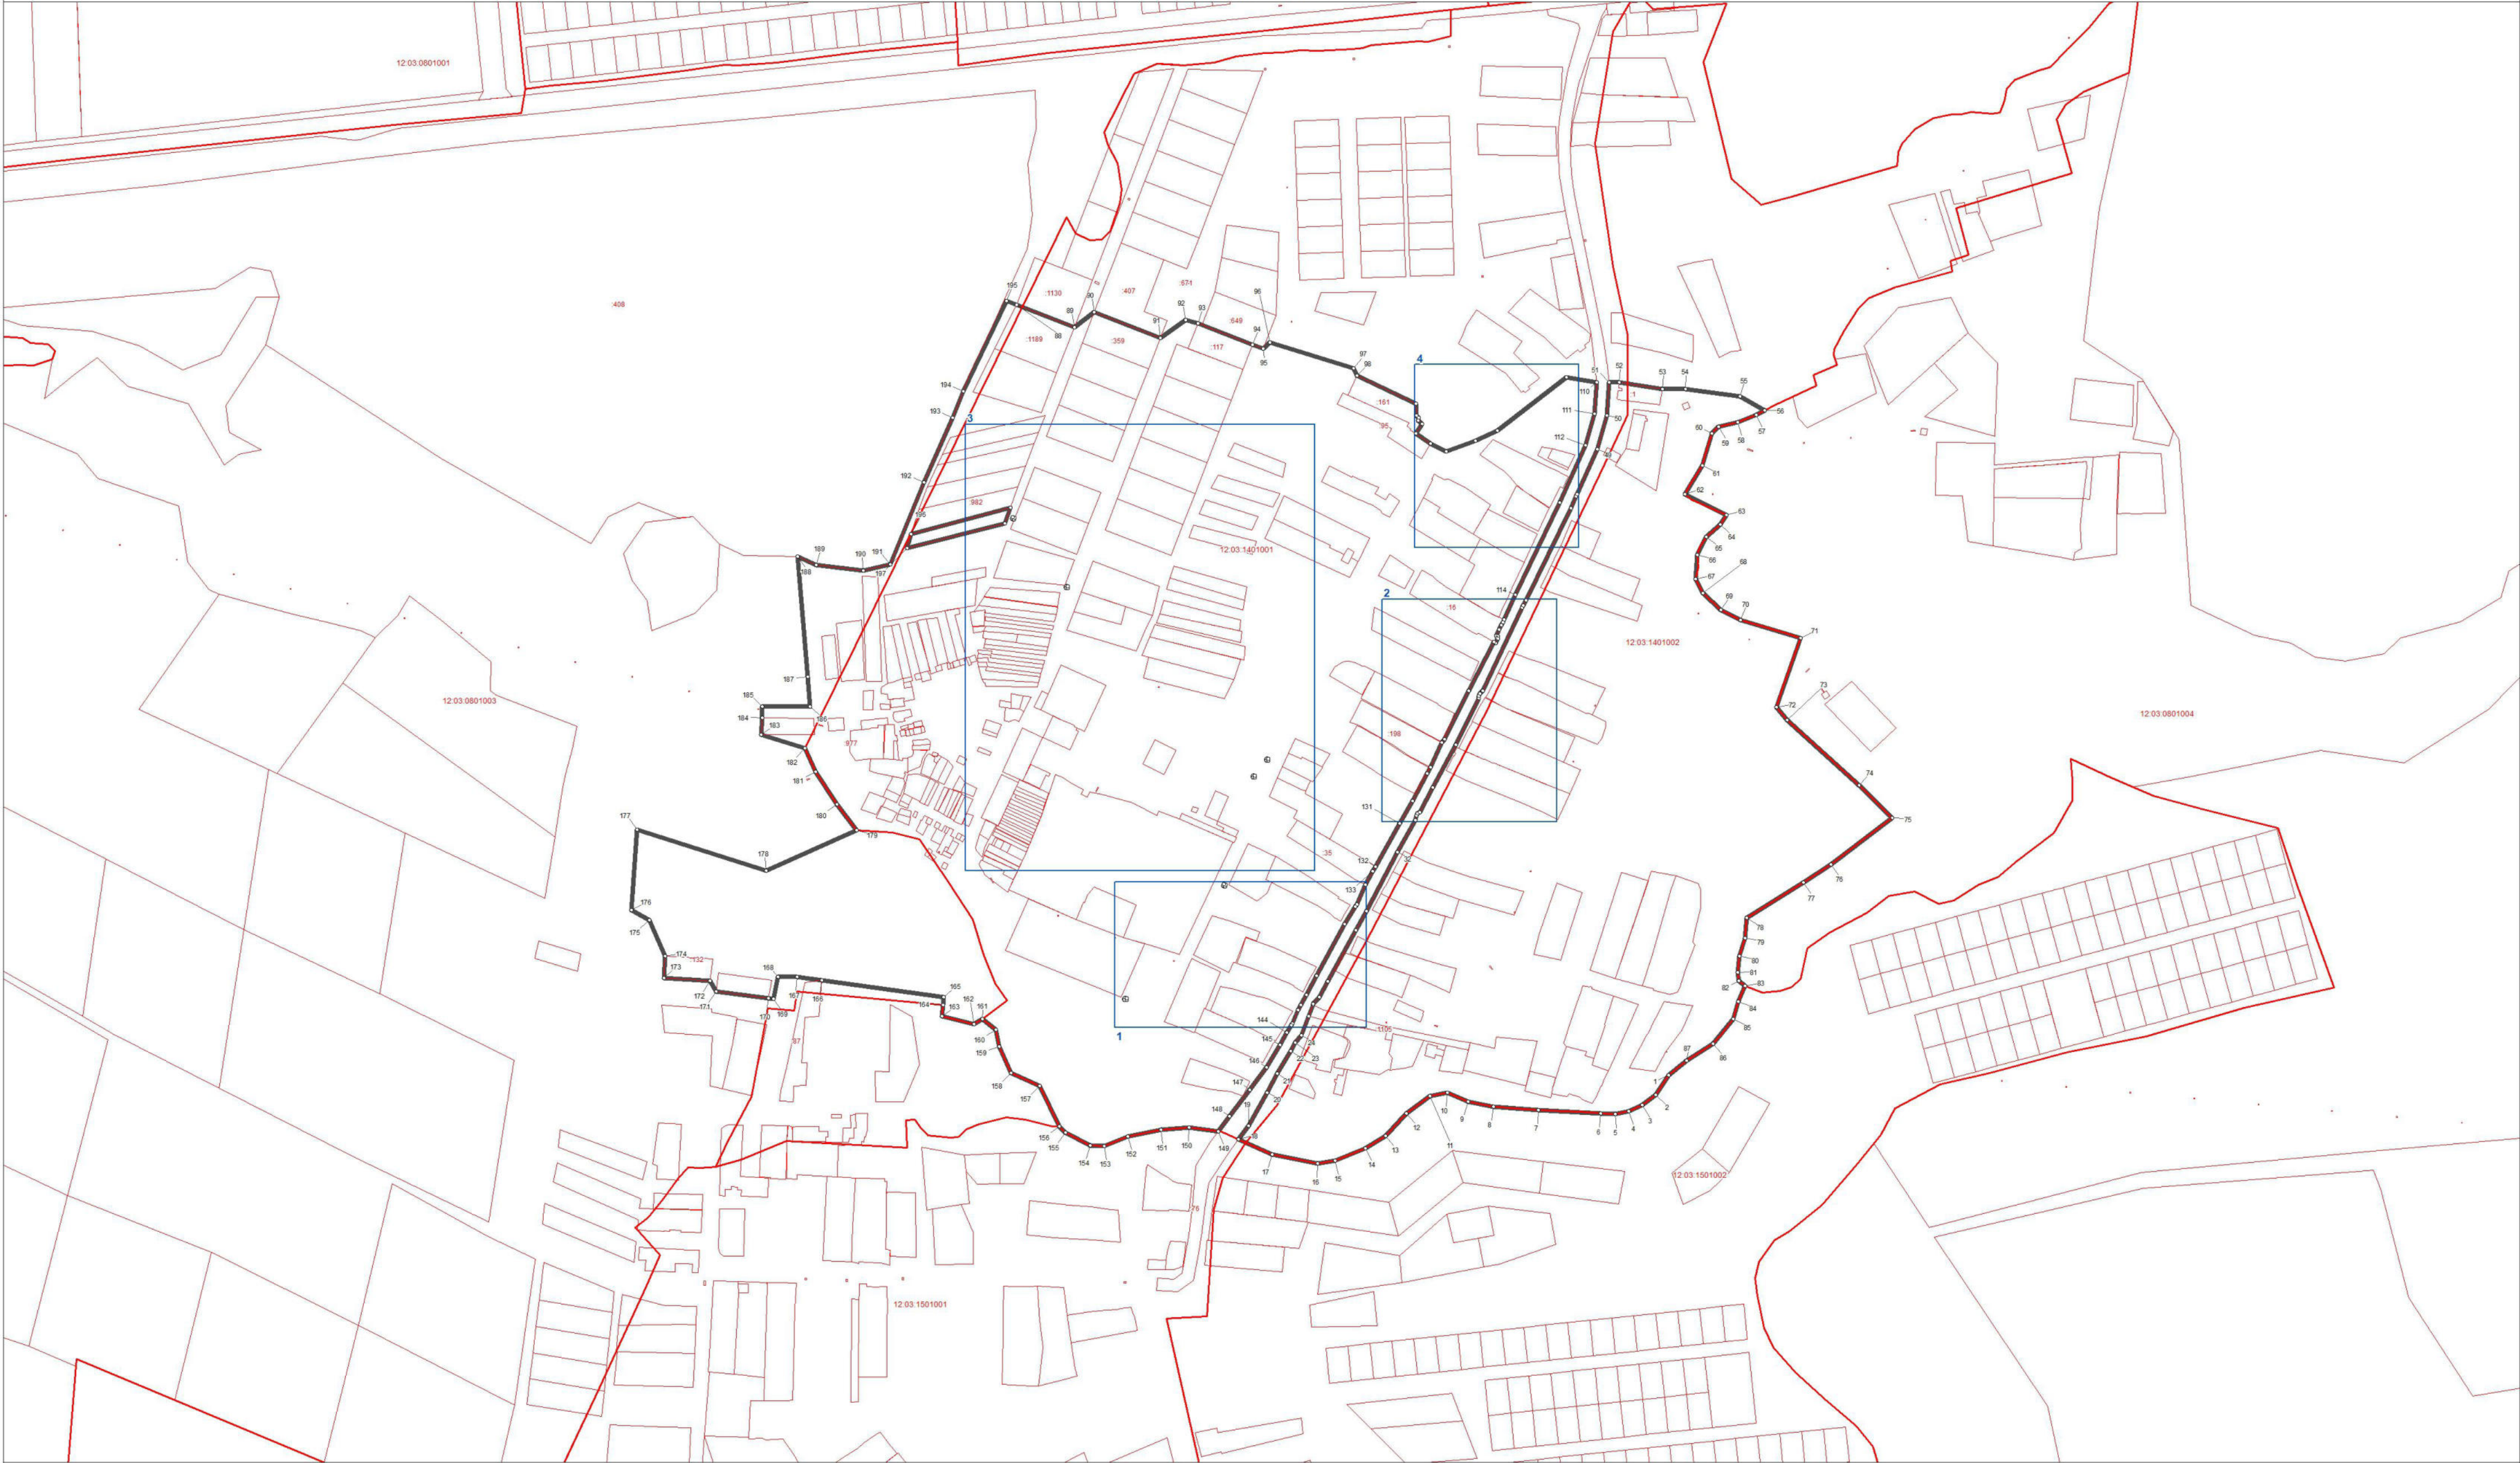

Используемые условные знаки и обозначения:

- ° поворотная точка границы населенного пункта
- граница населенного пункта
- границы земельных участков
- границы кадастровых кварталов




Подпись \_\_\_\_\_ Дата 10 февраля 2024 г.

Место для отиска печати лица, составившего карту (план) объекта землеустройства



ОПИСАНИЕ МЕСТОПОЛОЖЕНИЯ ГРАНИЦ  
село Арда Ардинского сельского поселения Килемарского муниципального района  
Республики Марий Эл  
(наименование объекта)  
План границ объекта

Выноска 1

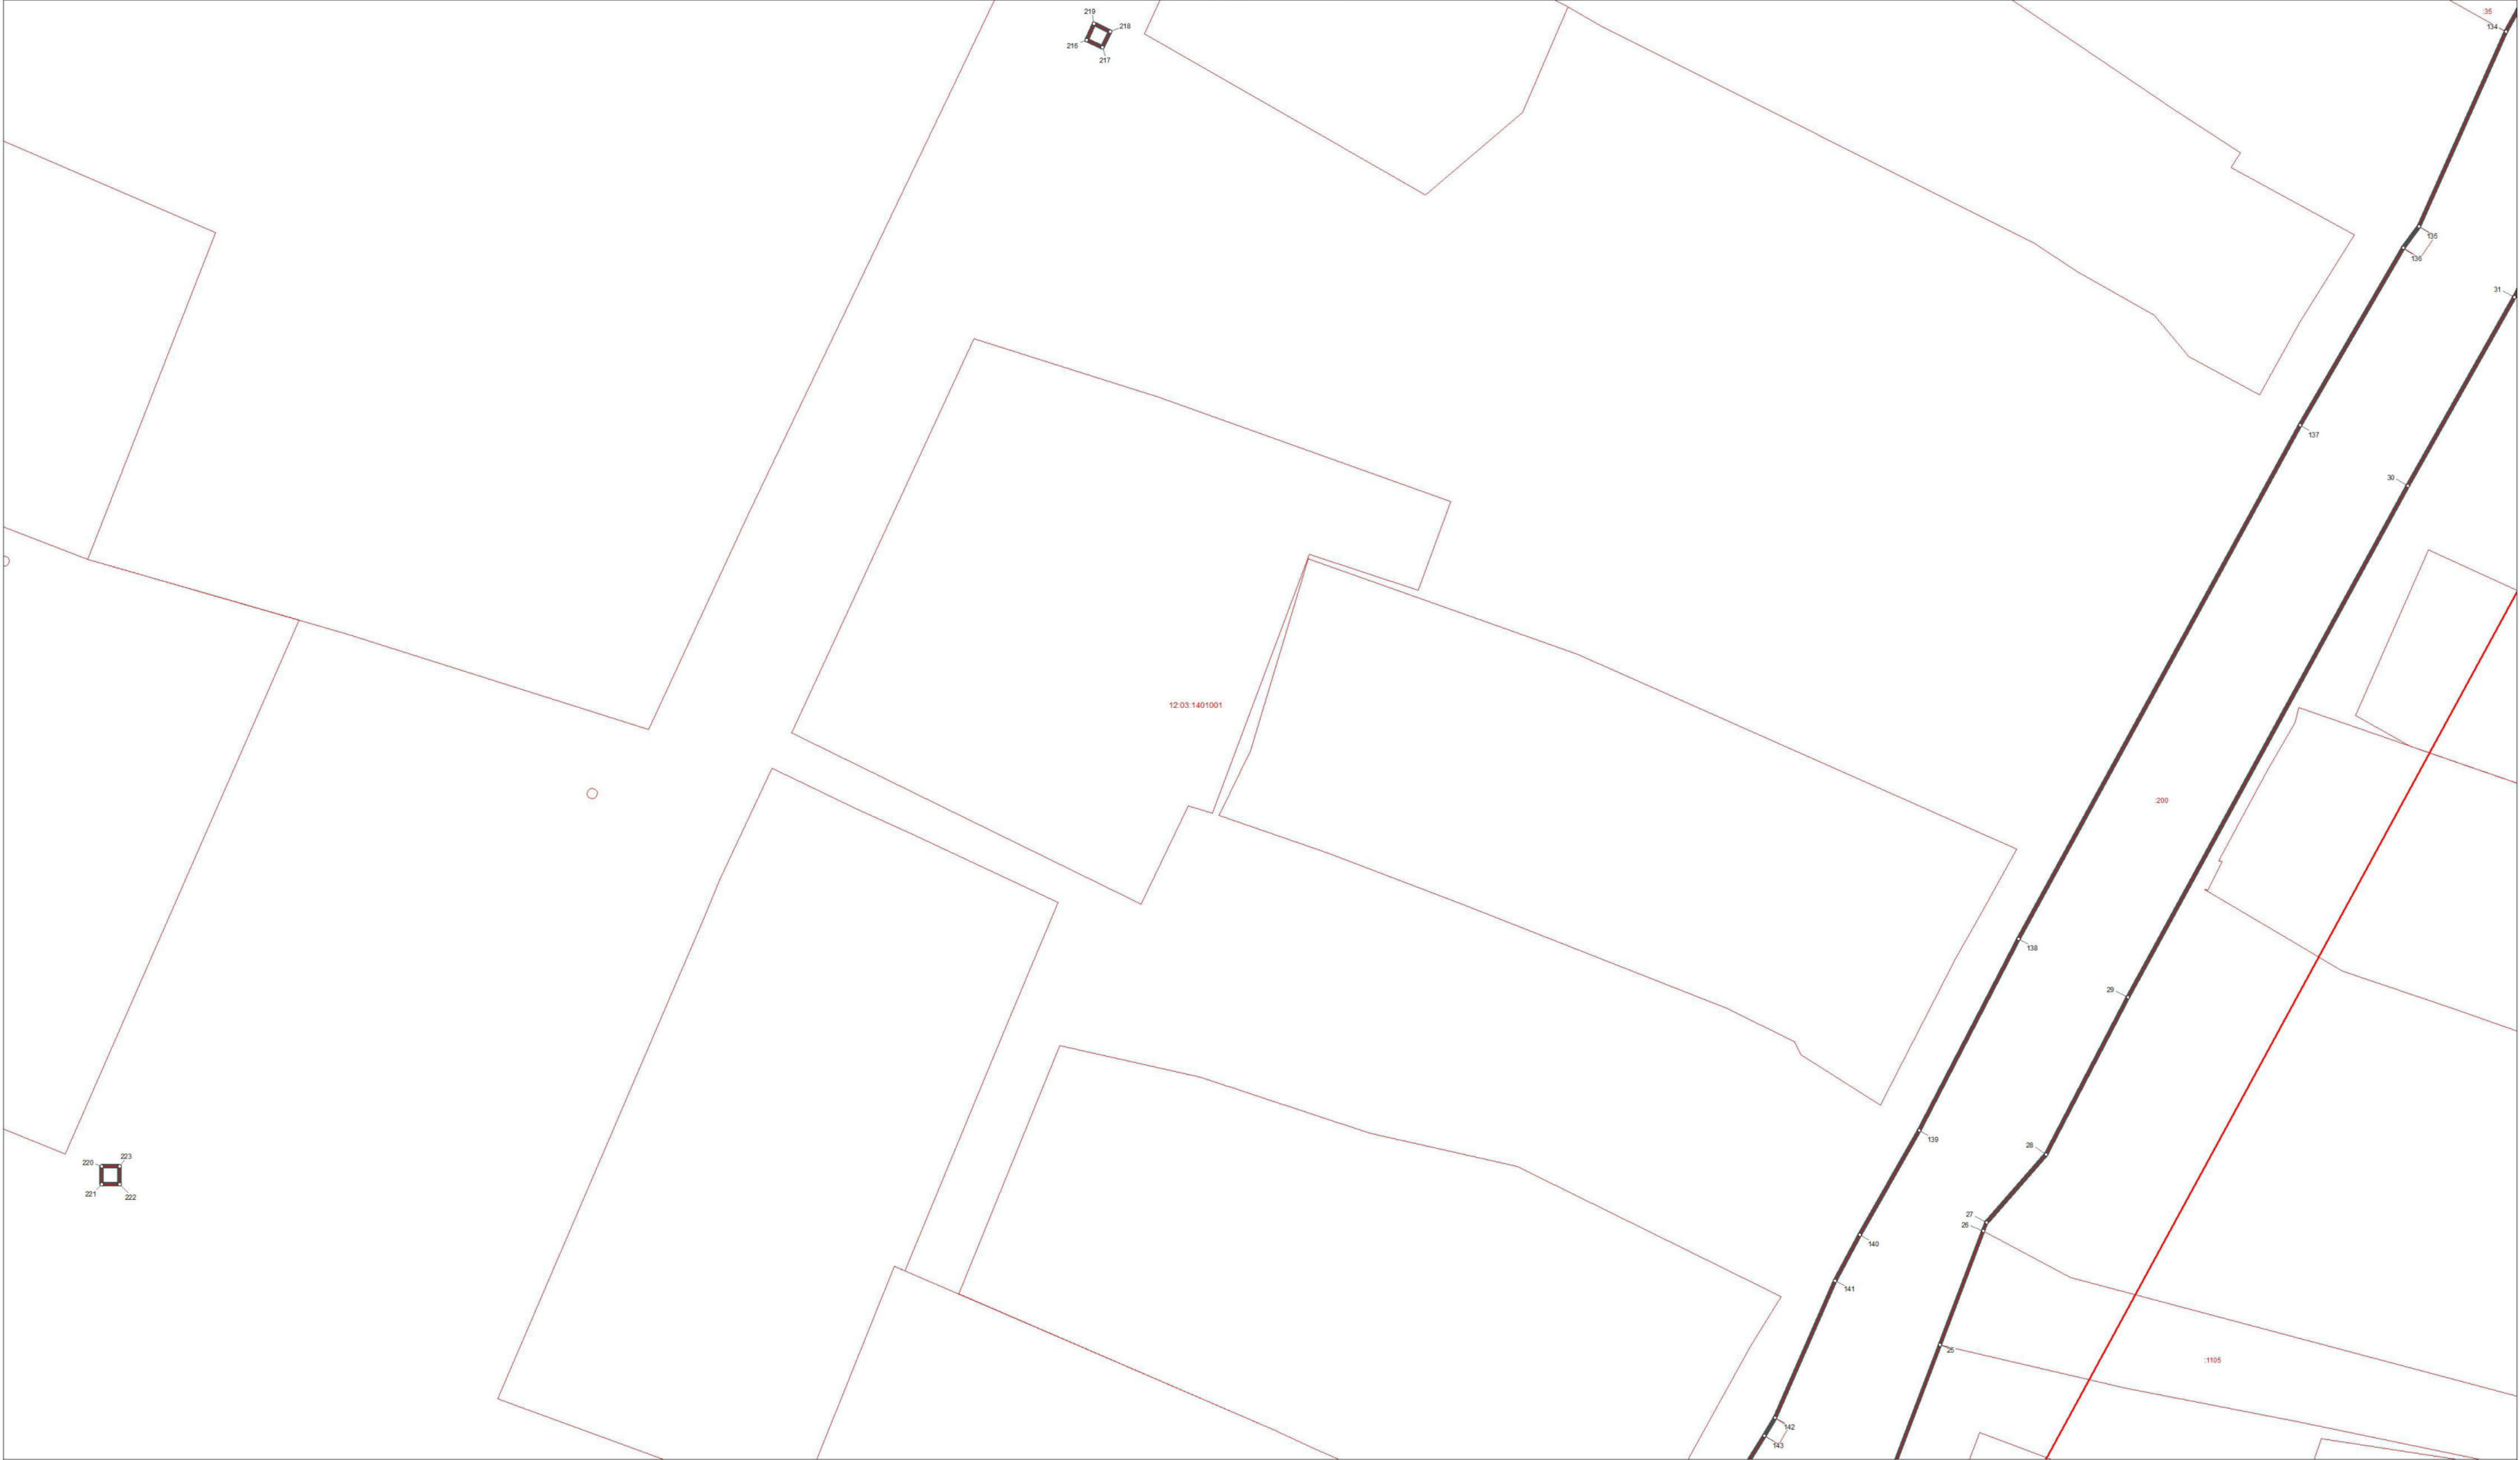

Используемые условные знаки и обозначения:

- ° поворотная точка границы населенного пункта
- граница населенного пункта
- границы земельных участков
- границы кадастровых кварталов

Масштаб 1 : 500

5 10 15 20 25

метры


Подпись \_\_\_\_\_ Дата 10 февраля 2024 г.

Место для оттиска печати лица, составившего карту (план) объекта землеустройства



ОПИСАНИЕ МЕСТОПОЛОЖЕНИЯ ГРАНИЦ  
село Арда Ардинского сельского поселения Килемарского муниципального района  
Республики Марий Эл  
(наименование объекта)  
План границ объекта

Выноска 2

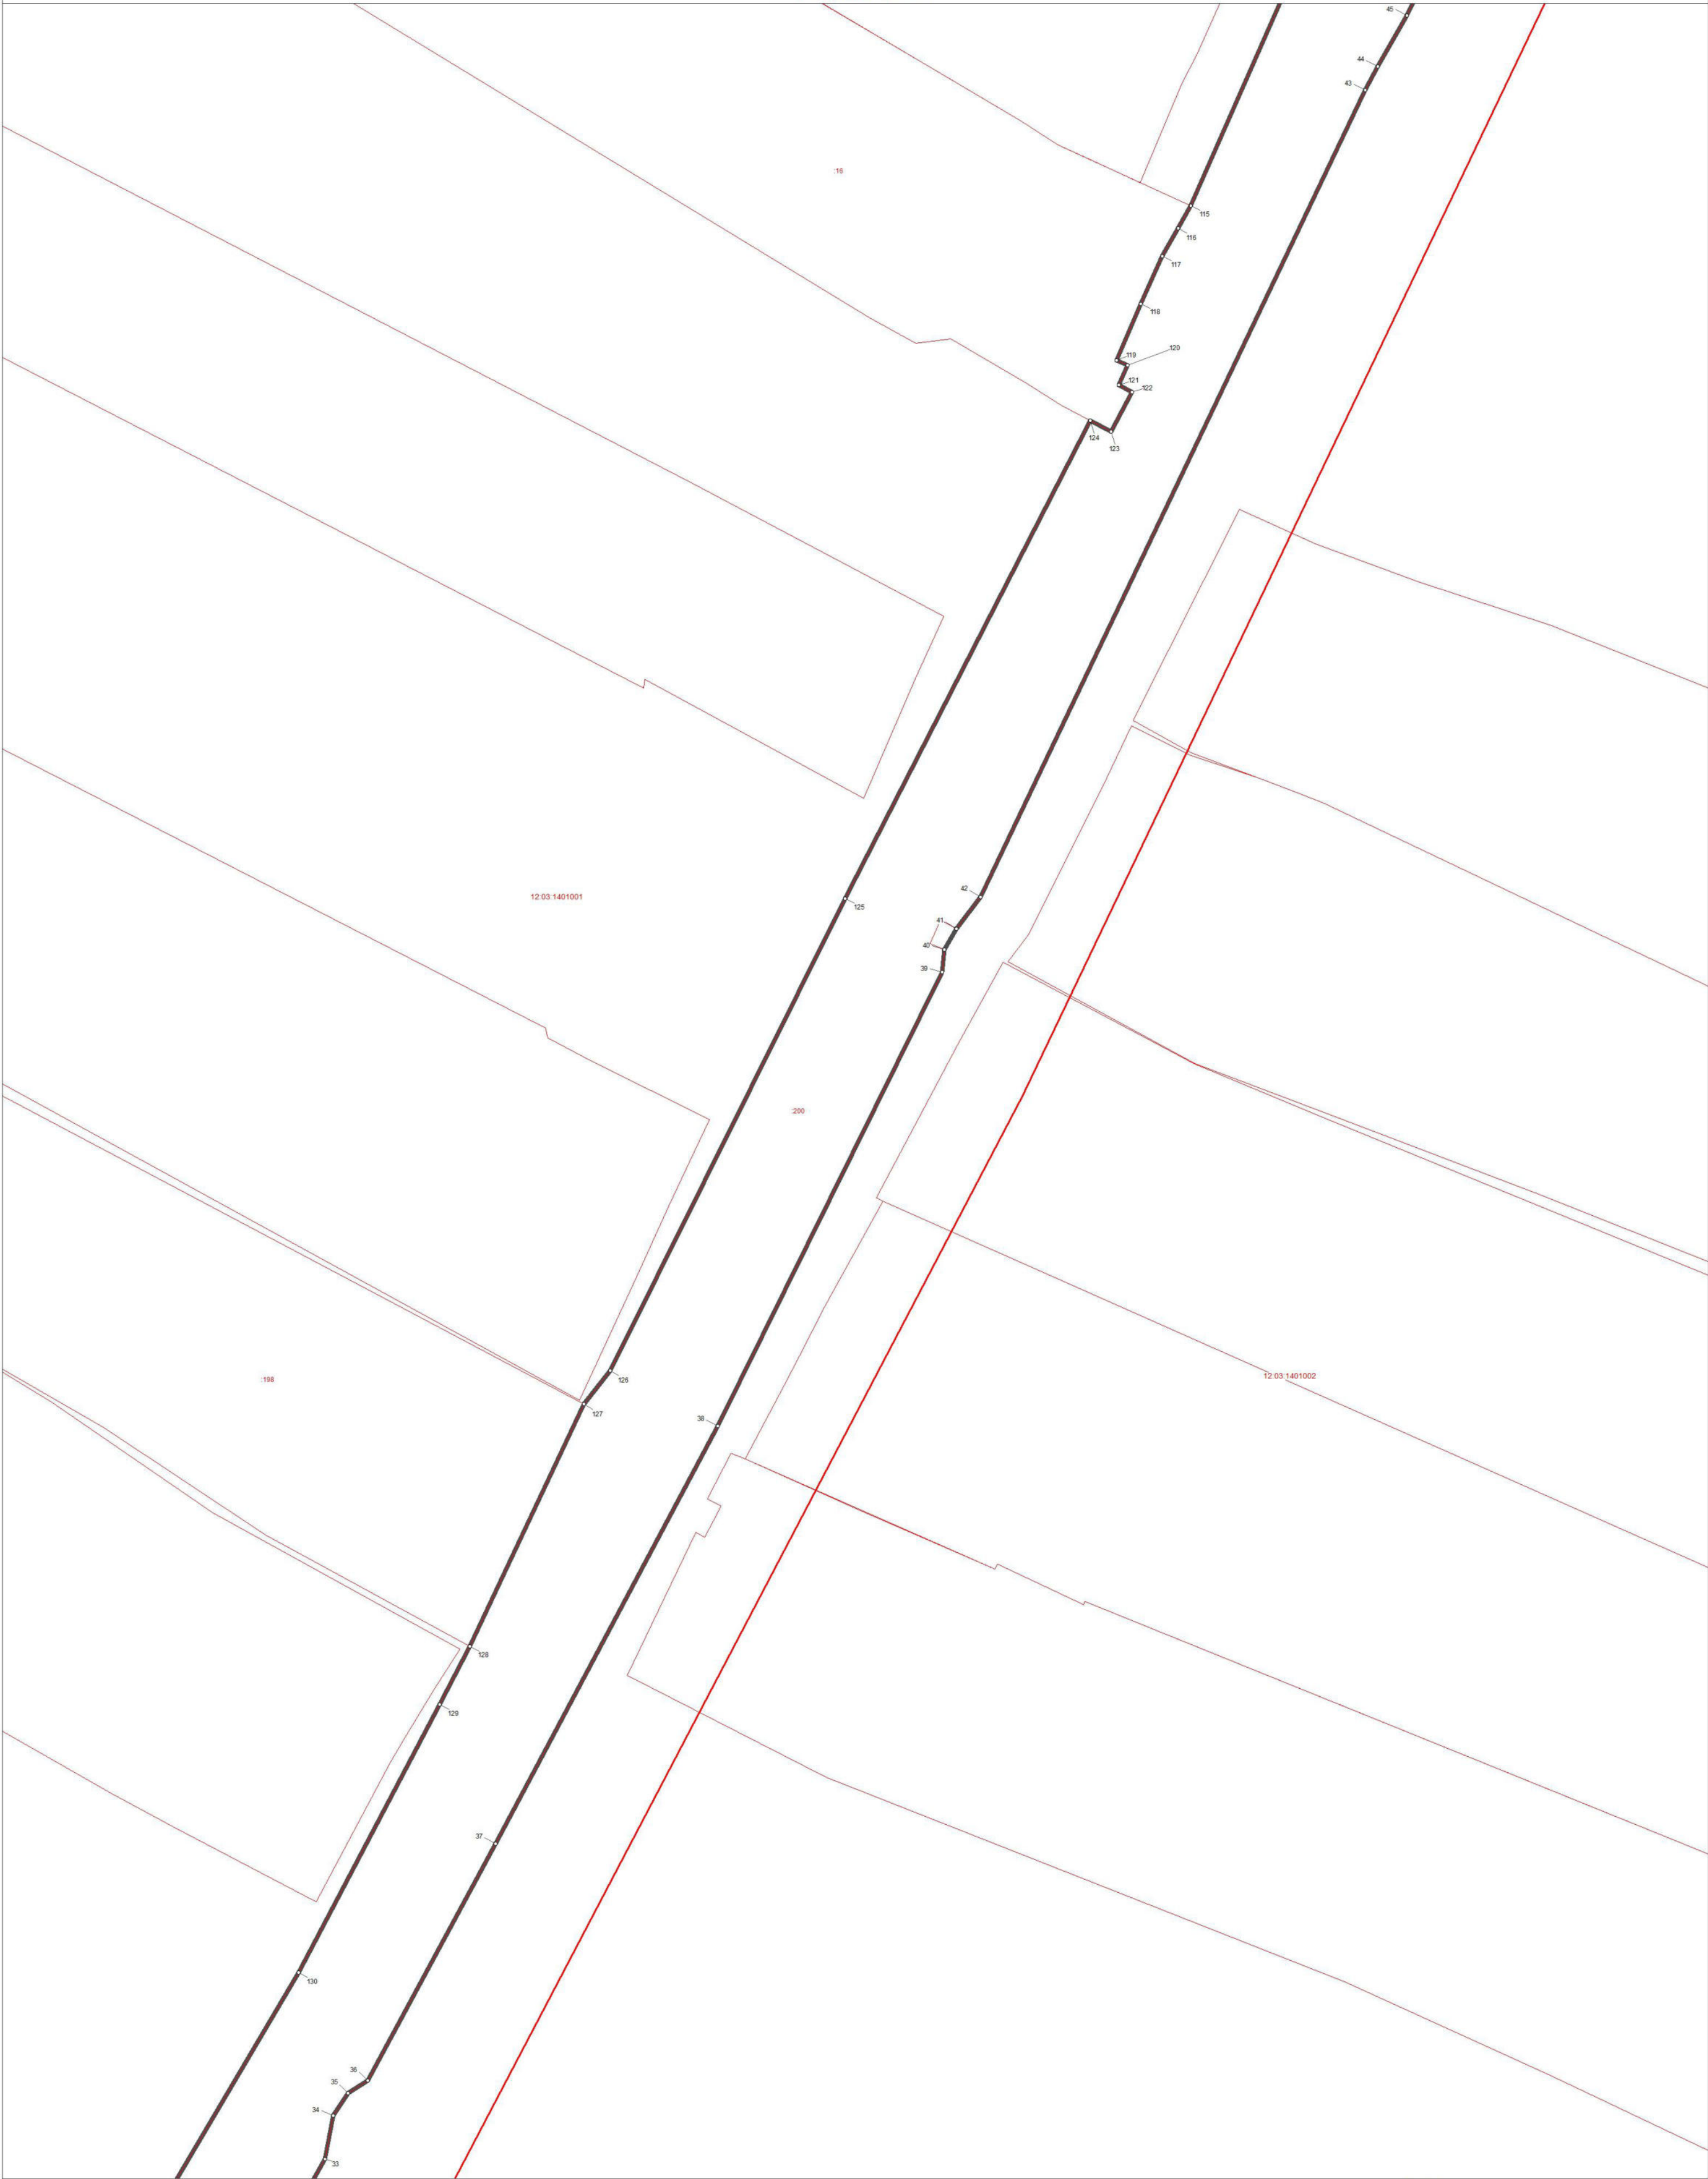


Используемые условные знаки и обозначения:

- ° поворотная точка границы населенного пункта
- граница населенного пункта
- границы земельных участков
- границы кадастровых кварталов



Масштаб 1 : 500

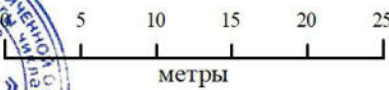

Подпись \_\_\_\_\_ Дата 10 февраля 2024 г.

Место для оттиска печати лица, составившего карту (план) объекта землеустройства




ОПИСАНИЕ МЕСТОПОЛОЖЕНИЯ ГРАНИЦ  
село Арда Ардинского сельского поселения Килемарского муниципального района  
Республики Марий Эл  
(наименование объекта)  
План границ объекта

Выноска 3



- Используемые условные знаки и обозначения:
- ° поворотная точка границы населенного пункта
  - граница населенного пункта
  - границы земельных участков
  - границы кадастровых кварталов

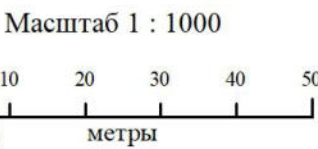

Подпись \_\_\_\_\_ Дата 10 февраля 2024 г.

Место для оттиска печати лица, составившего карту (план) объекта землеустройства



ОПИСАНИЕ МЕСТОПОЛОЖЕНИЯ ГРАНИЦ

село Арда Ардинского сельского поселения Килемарского муниципального района  
Республики Марий Эл

(наименование объекта)  
План границ объекта

Выноска 4 



Используемые условные знаки и обозначения:

-  поворотная точка границы населенного пункта
-  граница населенного пункта
-  границы земельных участков
-  границы кадастровых кварталов

Масштаб 1 : 1000



Подпись \_\_\_\_\_ Дата 10 февраля 2024 г.

Место для оттиска печати лица, составившего карту (план) объекта землеустройства

**ОПИСАНИЕ МЕСТОПОЛОЖЕНИЯ ГРАНИЦ НАСЕЛЕННОГО  
ПУНКТА Д. АЛЕШКИНО АРДИНСКОГО СЕЛЬСКОГО ПОСЕЛЕНИЯ  
КИЛЕМАРСКОГО МУНИЦИПАЛЬНОГО РАЙОНА РЕСПУБЛИКИ  
МАРИЙ ЭЛ**

| <b>ОПИСАНИЕ МЕСТОПОЛОЖЕНИЯ ГРАНИЦ</b><br><b><u>деревня Алешкино Ардинского</u></b><br><b><u>сельского поселения Килемарского муниципального района</u></b><br><b><u>Республики Марий Эл</u></b><br>(наименование объекта местоположение границ, которого описано<br>(далее - объект)) |                                                                                 |   |
|---|---------------------------------------------------------------------------------|---|
| Сведения об объекте   |                                                                                 |   |
| № п/п   | Характеристики объекта                                                          | Описание характеристик   |
| <b>1</b>   | <b>2</b>                                                                        | <b>3</b>   |
| 1.   | Местоположение объекта                                                          | граница населенного пункта деревня Алешкино Ардинского сельского поселения Килемарского муниципального района Республики Марий Эл |
| 2.   | Площадь объекта ± величина погрешности определения площади ( $P \pm \Delta P$ ) | 812303,0 кв. м. ± 541,0 кв. м.   |
| 3.   | Иные характеристики объекта                                                     | -   |

**ОПИСАНИЕ МЕСТОПОЛОЖЕНИЯ ГРАНИЦ**  
**деревня Алешкино Ардинского**  
**сельского поселения Килемарского муниципального района**  
**Республики Марий Эл**  
(наименование объекта)

Сведения о местоположении границ объекта

1. Система координат **СК кадастрового округа (МСК-12), зона 1**

2. Сведения о характерных точках границ объекта

| Обозначение<br>характерных<br>точек границ | Координаты, м |            | Метод определения<br>координат<br>характерной точки | Средняя<br>квадратическая<br>погрешность<br>положения<br>характерной точки<br>(Mt), м | Описание<br>обозначения<br>точки на<br>местности<br>(при<br>наличии) |
|--------------------------------------------|---------------|------------|-----------------------------------------------------|---------------------------------------------------------------------------------------|----------------------------------------------------------------------|
|                                            | X             | Y          |                                                     |                                                                                       |                                                                      |
| 1                                          | 2             | 3          | 4                                                   | 5                                                                                     | 6                                                                    |
| (1)                                        | -             | -          | -                                                   | -                                                                                     | -                                                                    |
| 1                                          | 341756,67     | 1198886,98 | аналитический                                       | 2,5                                                                                   | -                                                                    |
| 2                                          | 341755,94     | 1198887,72 | картометрический                                    | 5,0                                                                                   | -                                                                    |
| 3                                          | 341766,69     | 1198900,76 | картометрический                                    | 5,0                                                                                   | -                                                                    |
| 4                                          | 341771,72     | 1198912,84 | картометрический                                    | 5,0                                                                                   | -                                                                    |
| 5                                          | 341773,74     | 1198936,04 | картометрический                                    | 5,0                                                                                   | -                                                                    |
| 6                                          | 341775,76     | 1198949,14 | картометрический                                    | 5,0                                                                                   | -                                                                    |
| 7                                          | 341779,79     | 1198962,25 | картометрический                                    | 5,0                                                                                   | -                                                                    |
| 8                                          | 341776,76     | 1198976,34 | картометрический                                    | 5,0                                                                                   | -                                                                    |
| 9                                          | 341771,73     | 1198987,42 | картометрический                                    | 5,0                                                                                   | -                                                                    |
| 10                                         | 341761,67     | 1198999,52 | картометрический                                    | 5,0                                                                                   | -                                                                    |
| 11                                         | 341755,61     | 1199010,61 | картометрический                                    | 5,0                                                                                   | -                                                                    |
| 12                                         | 341751,58     | 1199023,71 | картометрический                                    | 5,0                                                                                   | -                                                                    |
| 13                                         | 341747,56     | 1199033,79 | картометрический                                    | 5,0                                                                                   | -                                                                    |
| 14                                         | 341736,46     | 1199054,96 | картометрический                                    | 5,0                                                                                   | -                                                                    |
| 15                                         | 341730,41     | 1199065,03 | картометрический                                    | 5,0                                                                                   | -                                                                    |
| 16                                         | 341727,39     | 1199077,12 | картометрический                                    | 5,0                                                                                   | -                                                                    |
| 17                                         | 341720,33     | 1199088,2  | картометрический                                    | 5,0                                                                                   | -                                                                    |
| 18                                         | 341760,9      | 1199148,5  | картометрический                                    | 5,0                                                                                   | -                                                                    |
| 19                                         | 341699,77     | 1199208,37 | картометрический                                    | 5,0                                                                                   | -                                                                    |
| 20                                         | 341690,18     | 1199211,66 | аналитический                                       | 2,5                                                                                   | -                                                                    |
| 21                                         | 341598,47     | 1199245,92 | аналитический                                       | 2,5                                                                                   | -                                                                    |
| 22                                         | 341567,23     | 1199307,4  | аналитический                                       | 2,5                                                                                   | -                                                                    |
| 23                                         | 341510,79     | 1199332,59 | картометрический                                    | 5,0                                                                                   | -                                                                    |
| 24                                         | 341509,79     | 1199365,85 | картометрический                                    | 5,0                                                                                   | -                                                                    |
| 25                                         | 341475,09     | 1199378,55 | картометрический                                    | 5,0                                                                                   | -                                                                    |
| 26                                         | 341473,3      | 1199430,42 | картометрический                                    | 5,0                                                                                   | -                                                                    |
| 27                                         | 341389,47     | 1199512,76 | картометрический                                    | 5,0                                                                                   | -                                                                    |
| 28                                         | 341204,77     | 1199907,91 | картометрический                                    | 5,0                                                                                   | -                                                                    |
| 29                                         | 341173,06     | 1199977,5  | картометрический                                    | 5,0                                                                                   | -                                                                    |
| 30                                         | 341137,79     | 1200008,11 | картометрический                                    | 5,0                                                                                   | -                                                                    |
| 31                                         | 341132,57     | 1200003,01 | картометрический                                    | 5,0                                                                                   | -                                                                    |
| 32                                         | 341124,53     | 1200001,41 | картометрический                                    | 5,0                                                                                   | -                                                                    |
| 33                                         | 341115,57     | 1200003,63 | картометрический                                    | 5,0                                                                                   | -                                                                    |
| 34                                         | 341100,82     | 1200013,11 | картометрический                                    | 5,0                                                                                   | -                                                                    |
| 35                                         | 341091,66     | 1200020,55 | картометрический                                    | 5,0                                                                                   | -                                                                    |

**ОПИСАНИЕ МЕСТОПОЛОЖЕНИЯ ГРАНИЦ**  
**деревня Алешкино Ардинского**  
**сельского поселения Килемарского муниципального района**  
**Республики Марий Эл**  
(наименование объекта)

Сведения о местоположении границ объекта

|    |           |            |                  |     |   |
|----|-----------|------------|------------------|-----|---|
| 36 | 341087,74 | 1200024,47 | картометрический | 5,0 | - |
| 37 | 341080,47 | 1200018,91 | картометрический | 5,0 | - |
| 38 | 341062,33 | 1200047,12 | картометрический | 5,0 | - |
| 39 | 341034,1  | 1200045,11 | картометрический | 5,0 | - |
| 40 | 340997,83 | 1200053,17 | картометрический | 5,0 | - |
| 41 | 340976,66 | 1200062,24 | картометрический | 5,0 | - |
| 42 | 340954,49 | 1200085,42 | картометрический | 5,0 | - |
| 43 | 340938,37 | 1200109,61 | картометрический | 5,0 | - |
| 44 | 340910,15 | 1200094,49 | картометрический | 5,0 | - |
| 45 | 340895,95 | 1200127,28 | аналитический    | 2,5 | - |
| 46 | 340875,67 | 1200146,06 | аналитический    | 2,5 | - |
| 47 | 340846,93 | 1200172,68 | аналитический    | 2,5 | - |
| 48 | 340809,32 | 1200154,98 | аналитический    | 2,5 | - |
| 49 | 340726,43 | 1200178,3  | аналитический    | 2,5 | - |
| 50 | 340680,24 | 1200132,52 | аналитический    | 2,5 | - |
| 51 | 340694,81 | 1200070,86 | аналитический    | 2,5 | - |
| 52 | 340646,96 | 1200019,75 | аналитический    | 2,5 | - |
| 53 | 340608,42 | 1200031,07 | аналитический    | 2,5 | - |
| 54 | 340552,83 | 1199949,84 | аналитический    | 2,5 | - |
| 55 | 340478,17 | 1199923,64 | аналитический    | 2,5 | - |
| 56 | 340437,96 | 1199969,12 | аналитический    | 2,5 | - |
| 57 | 340401,66 | 1199954,36 | аналитический    | 2,5 | - |
| 58 | 340363,66 | 1199913,87 | аналитический    | 2,5 | - |
| 59 | 340273,96 | 1199878,21 | аналитический    | 2,5 | - |
| 60 | 340243,16 | 1199909,22 | аналитический    | 2,5 | - |
| 61 | 340181,43 | 1199802,15 | аналитический    | 2,5 | - |
| 62 | 340213,63 | 1199780,32 | аналитический    | 2,5 | - |
| 63 | 340213,25 | 1199775,42 | аналитический    | 2,5 | - |
| 64 | 340211,08 | 1199747,03 | аналитический    | 2,5 | - |
| 65 | 340209,41 | 1199725,25 | аналитический    | 2,5 | - |
| 66 | 340209,0  | 1199719,81 | аналитический    | 2,5 | - |
| 67 | 340205,21 | 1199670,36 | аналитический    | 2,5 | - |
| 68 | 340225,4  | 1199659,9  | аналитический    | 2,5 | - |
| 69 | 340424,87 | 1199540,43 | аналитический    | 2,5 | - |
| 70 | 340492,38 | 1199493,45 | аналитический    | 2,5 | - |
| 71 | 340529,58 | 1199523,59 | аналитический    | 2,5 | - |
| 72 | 340536,96 | 1199529,57 | аналитический    | 2,5 | - |
| 73 | 340553,76 | 1199543,18 | аналитический    | 2,5 | - |
| 74 | 340592,44 | 1199574,51 | аналитический    | 2,5 | - |
| 75 | 340601,22 | 1199595,76 | аналитический    | 2,5 | - |
| 76 | 340603,24 | 1199600,66 | аналитический    | 2,5 | - |
| 77 | 340605,14 | 1199605,26 | аналитический    | 2,5 | - |
| 78 | 340596,82 | 1199650,75 | аналитический    | 2,5 | - |
| 79 | 340574,35 | 1199732,86 | аналитический    | 2,5 | - |
| 80 | 340579,64 | 1199729,77 | аналитический    | 2,5 | - |
| 81 | 340605,47 | 1199701,01 | аналитический    | 2,5 | - |
| 82 | 340624,84 | 1199662,86 | аналитический    | 2,5 | - |
| 83 | 340635,4  | 1199686,93 | аналитический    | 2,5 | - |



**ОПИСАНИЕ МЕСТОПОЛОЖЕНИЯ ГРАНИЦ**  
**деревня Алешкино Ардинского**  
**сельского поселения Килемарского муниципального района**  
**Республики Марий Эл**  
(наименование объекта)

Сведения о местоположении границ объекта

|     |           |            |                  |     |   |
|-----|-----------|------------|------------------|-----|---|
| 84  | 340647,14 | 1199709,23 | аналитический    | 2,5 | - |
| 85  | 340663,0  | 1199722,15 | аналитический    | 2,5 | - |
| 86  | 340681,19 | 1199733,3  | аналитический    | 2,5 | - |
| 87  | 340696,35 | 1199738,56 | аналитический    | 2,5 | - |
| 88  | 340729,32 | 1199749,74 | картометрический | 5,0 | - |
| 89  | 340782,15 | 1199772,04 | картометрический | 5,0 | - |
| 90  | 340856,1  | 1199800,8  | картометрический | 5,0 | - |
| 91  | 340927,13 | 1199824,87 | картометрический | 5,0 | - |
| 92  | 340936,61 | 1199808,46 | аналитический    | 2,5 | - |
| 93  | 340941,28 | 1199799,8  | аналитический    | 2,5 | - |
| 94  | 340958,03 | 1199811,8  | аналитический    | 2,5 | - |
| 95  | 340962,67 | 1199801,59 | аналитический    | 2,5 | - |
| 96  | 340946,29 | 1199789,03 | аналитический    | 2,5 | - |
| 97  | 340950,55 | 1199781,48 | аналитический    | 2,5 | - |
| 98  | 340985,8  | 1199708,8  | картометрический | 5,0 | - |
| 99  | 340992,67 | 1199680,23 | картометрический | 5,0 | - |
| 100 | 341001,14 | 1199654,83 | картометрический | 5,0 | - |
| 101 | 341021,9  | 1199616,57 | аналитический    | 2,5 | - |
| 102 | 341042,06 | 1199580,29 | аналитический    | 2,5 | - |
| 103 | 341055,8  | 1199555,57 | аналитический    | 2,5 | - |
| 104 | 341121,89 | 1199445,48 | картометрический | 5,0 | - |
| 105 | 341115,85 | 1199439,99 | аналитический    | 2,5 | - |
| 106 | 341103,12 | 1199428,45 | аналитический    | 2,5 | - |
| 107 | 341091,14 | 1199417,56 | аналитический    | 2,5 | - |
| 108 | 341156,05 | 1199344,7  | аналитический    | 2,5 | - |
| 109 | 341157,24 | 1199343,35 | аналитический    | 2,5 | - |
| 110 | 341160,3  | 1199323,58 | картометрический | 5,0 | - |
| 111 | 341137,82 | 1199282,2  | картометрический | 5,0 | - |
| 112 | 341207,33 | 1199204,87 | картометрический | 5,0 | - |
| 113 | 341260,37 | 1199186,52 | картометрический | 5,0 | - |
| 114 | 341316,14 | 1199167,21 | картометрический | 5,0 | - |
| 115 | 341352,59 | 1199135,54 | картометрический | 5,0 | - |
| 116 | 341465,3  | 1199009,06 | картометрический | 5,0 | - |
| 117 | 341443,07 | 1198983,14 | картометрический | 5,0 | - |
| 118 | 341491,05 | 1198927,01 | картометрический | 5,0 | - |
| 119 | 341563,97 | 1198841,97 | картометрический | 5,0 | - |
| 120 | 341571,79 | 1198821,08 | картометрический | 5,0 | - |
| 121 | 341664,66 | 1198727,02 | картометрический | 5,0 | - |
| 122 | 341687,68 | 1198769,88 | картометрический | 5,0 | - |
| 123 | 341713,61 | 1198803,86 | картометрический | 5,0 | - |
| 124 | 341729,57 | 1198795,04 | картометрический | 5,0 | - |
| 125 | 341729,68 | 1198794,93 | аналитический    | 2,5 | - |
| 126 | 341747,81 | 1198784,93 | аналитический    | 2,5 | - |
| 127 | 341801,19 | 1198843,16 | аналитический    | 2,5 | - |
| 128 | 341782,89 | 1198859,47 | аналитический    | 2,5 | - |
| 129 | 341780,61 | 1198863,24 | аналитический    | 2,5 | - |
| 1   | 341756,67 | 1198886,98 | аналитический    | 2,5 | - |
| (2) | -         | -          | -                | -   | - |

**ОПИСАНИЕ МЕСТОПОЛОЖЕНИЯ ГРАНИЦ**  
**деревня Алешкино Ардинского**  
**сельского поселения Килемарского муниципального района**  
**Республики Марий Эл**  
**(наименование объекта)**

Сведения о местоположении границ объекта

|     |           |            |                  |     |   |
|-----|-----------|------------|------------------|-----|---|
| 130 | 342117,58 | 1198222,28 | аналитический    | 2,5 | - |
| 131 | 342117,15 | 1198199,54 | аналитический    | 2,5 | - |
| 132 | 342126,92 | 1198199,22 | аналитический    | 2,5 | - |
| 133 | 342127,35 | 1198221,95 | аналитический    | 2,5 | - |
| 130 | 342117,58 | 1198222,28 | аналитический    | 2,5 | - |
| (3) | -         | -          | -                | -   | - |
| 134 | 342116,28 | 1198288,47 | аналитический    | 2,5 | - |
| 135 | 342116,02 | 1198266,62 | аналитический    | 2,5 | - |
| 136 | 342127,46 | 1198266,49 | аналитический    | 2,5 | - |
| 137 | 342127,73 | 1198288,34 | аналитический    | 2,5 | - |
| 134 | 342116,28 | 1198288,47 | аналитический    | 2,5 | - |
| (4) | -         | -          | -                | -   | - |
| 138 | 342115,78 | 1198194,74 | аналитический    | 2,5 | - |
| 139 | 342115,38 | 1198187,82 | аналитический    | 2,5 | - |
| 140 | 342131,87 | 1198187,82 | аналитический    | 2,5 | - |
| 141 | 342132,13 | 1198198,26 | аналитический    | 2,5 | - |
| 142 | 342123,95 | 1198198,66 | аналитический    | 2,5 | - |
| 143 | 342117,75 | 1198198,77 | аналитический    | 2,5 | - |
| 144 | 342115,85 | 1198198,8  | аналитический    | 2,5 | - |
| 138 | 342115,78 | 1198194,74 | аналитический    | 2,5 | - |
| (5) | -         | -          | -                | -   | - |
| 145 | 342159,46 | 1198259,44 | аналитический    | 2,5 | - |
| 146 | 342150,92 | 1198259,02 | аналитический    | 2,5 | - |
| 147 | 342151,07 | 1198256,0  | аналитический    | 2,5 | - |
| 148 | 342150,87 | 1198241,5  | аналитический    | 2,5 | - |
| 149 | 342151,02 | 1198238,35 | аналитический    | 2,5 | - |
| 150 | 342159,57 | 1198238,77 | аналитический    | 2,5 | - |
| 151 | 342159,41 | 1198241,86 | аналитический    | 2,5 | - |
| 152 | 342159,61 | 1198256,36 | аналитический    | 2,5 | - |
| 145 | 342159,46 | 1198259,44 | аналитический    | 2,5 | - |
| (6) | -         | -          | -                | -   | - |
| 153 | 342151,13 | 1198199,24 | аналитический    | 2,5 | - |
| 154 | 342151,03 | 1198174,98 | аналитический    | 2,5 | - |
| 155 | 342160,71 | 1198174,95 | аналитический    | 2,5 | - |
| 156 | 342160,79 | 1198199,29 | аналитический    | 2,5 | - |
| 153 | 342151,13 | 1198199,24 | аналитический    | 2,5 | - |
| (7) | -         | -          | -                | -   | - |
| 157 | 342380,14 | 1198736,94 | картометрический | 5,0 | - |
| 158 | 342373,78 | 1198743,03 | аналитический    | 2,5 | - |
| 159 | 342358,85 | 1198726,79 | аналитический    | 2,5 | - |
| 160 | 342359,58 | 1198726,09 | картометрический | 5,0 | - |
| 161 | 342339,24 | 1198728,81 | картометрический | 5,0 | - |
| 162 | 342240,83 | 1198733,7  | аналитический    | 2,5 | - |
| 163 | 342201,93 | 1198686,56 | картометрический | 5,0 | - |
| 164 | 342190,09 | 1198680,25 | аналитический    | 2,5 | - |
| 165 | 342135,39 | 1198680,23 | картометрический | 5,0 | - |
| 166 | 342128,0  | 1198599,43 | картометрический | 5,0 | - |
| 167 | 342091,03 | 1198612,63 | картометрический | 5,0 | - |

**ОПИСАНИЕ МЕСТОПОЛОЖЕНИЯ ГРАНИЦ**  
**деревня Алешкино Ардинского**  
**сельского поселения Килемарского муниципального района**  
**Республики Марий Эл**  
(наименование объекта)

Сведения о местоположении границ объекта

|     |           |            |                  |     |   |
|-----|-----------|------------|------------------|-----|---|
| 168 | 342094,2  | 1198684,98 | картометрический | 5,0 | - |
| 169 | 342049,84 | 1198711,38 | картометрический | 5,0 | - |
| 170 | 342040,87 | 1198804,85 | картометрический | 5,0 | - |
| 171 | 342040,05 | 1198806,02 | картометрический | 5,0 | - |
| 172 | 341952,84 | 1198879,13 | аналитический    | 2,5 | - |
| 173 | 341953,47 | 1198888,33 | аналитический    | 2,5 | - |
| 174 | 341935,84 | 1198909,16 | аналитический    | 2,5 | - |
| 175 | 341925,88 | 1198901,75 | аналитический    | 2,5 | - |
| 176 | 341918,4  | 1198908,02 | картометрический | 5,0 | - |
| 177 | 341867,66 | 1198866,65 | картометрический | 5,0 | - |
| 178 | 341829,6  | 1198784,46 | картометрический | 5,0 | - |
| 179 | 341902,07 | 1198726,13 | аналитический    | 2,5 | - |
| 180 | 341889,11 | 1198691,75 | аналитический    | 2,5 | - |
| 181 | 341911,44 | 1198682,78 | аналитический    | 2,5 | - |
| 182 | 341915,17 | 1198691,65 | аналитический    | 2,5 | - |
| 183 | 341918,67 | 1198699,13 | аналитический    | 2,5 | - |
| 184 | 341923,66 | 1198705,36 | аналитический    | 2,5 | - |
| 185 | 341926,64 | 1198706,36 | аналитический    | 2,5 | - |
| 186 | 342044,34 | 1198611,63 | картометрический | 5,0 | - |
| 187 | 342045,45 | 1198584,51 | картометрический | 5,0 | - |
| 188 | 342076,51 | 1198570,65 | аналитический    | 2,5 | - |
| 189 | 342128,26 | 1198545,83 | аналитический    | 2,5 | - |
| 190 | 342125,62 | 1198448,66 | аналитический    | 2,5 | - |
| 191 | 342100,8  | 1198448,13 | аналитический    | 2,5 | - |
| 192 | 342078,1  | 1198474,01 | аналитический    | 2,5 | - |
| 193 | 342054,86 | 1198463,97 | аналитический    | 2,5 | - |
| 194 | 342050,44 | 1198461,89 | картометрический | 5,0 | - |
| 195 | 342056,81 | 1198305,5  | картометрический | 5,0 | - |
| 196 | 342141,56 | 1198307,0  | картометрический | 5,0 | - |
| 197 | 342150,23 | 1198299,8  | аналитический    | 2,5 | - |
| 198 | 342159,55 | 1198299,99 | аналитический    | 2,5 | - |
| 199 | 342207,01 | 1198308,0  | аналитический    | 2,5 | - |
| 200 | 342252,12 | 1198310,68 | аналитический    | 2,5 | - |
| 201 | 342286,72 | 1198309,63 | аналитический    | 2,5 | - |
| 202 | 342290,03 | 1198309,63 | аналитический    | 2,5 | - |
| 203 | 342396,76 | 1198604,29 | картометрический | 5,0 | - |
| 204 | 342383,6  | 1198609,46 | картометрический | 5,0 | - |
| 205 | 342375,67 | 1198625,83 | картометрический | 5,0 | - |
| 206 | 342415,28 | 1198735,15 | картометрический | 5,0 | - |
| 207 | 342389,41 | 1198749,4  | картометрический | 5,0 | - |
| 157 | 342380,14 | 1198736,94 | картометрический | 5,0 | - |


3. Сведения о характерных точках части (частей) границы объекта

|   |   |   |   |   |   |
|---|---|---|---|---|---|
| - | - | - | - | - | - |
|---|---|---|---|---|---|



ОПИСАНИЕ МЕСТОПОЛОЖЕНИЯ ГРАНИЦ  
деревни Алеткино Ардинского сельского поселения Килемарского муниципального  
района Республики Марий Эл

(наименование объекта)  
План границ объекта

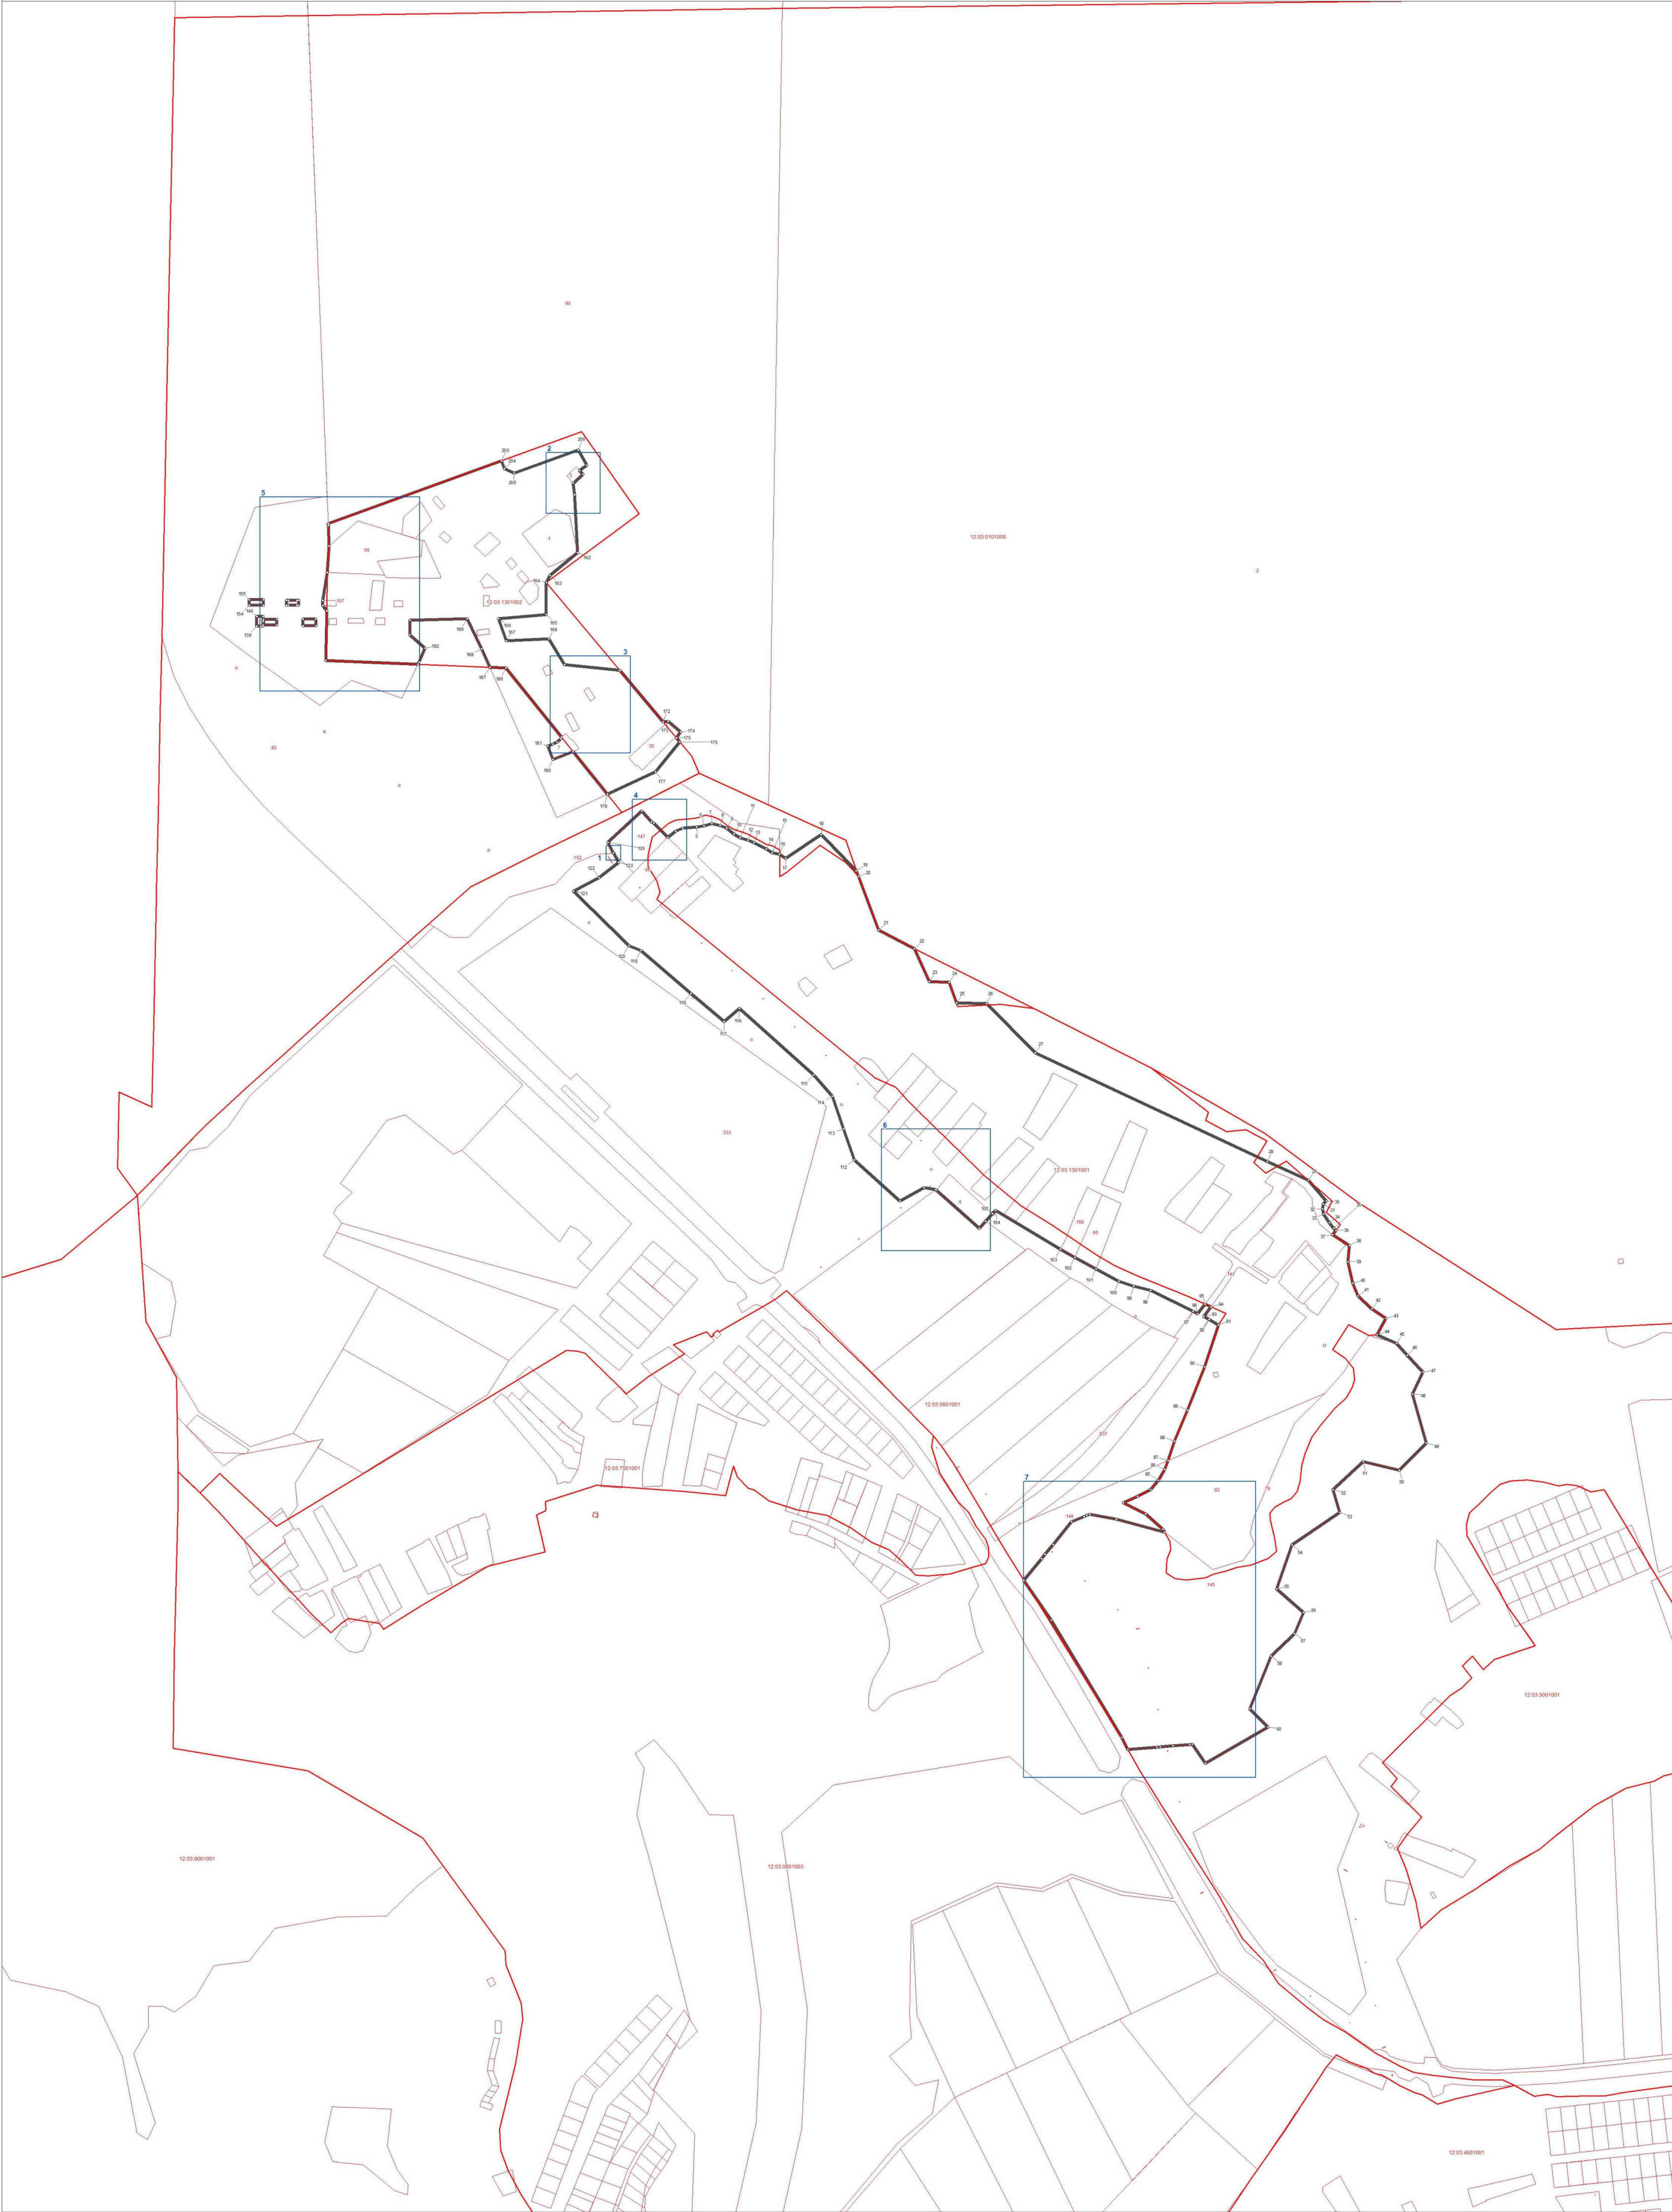

Используемые условные знаки и обозначения:

- поворотная точка границы населенного пункта
- граница населенного пункта
- границы земельных участков
- границы кадастровых кварталов



Масштаб 1:5000  
50 100 150 200 250  
метры

Подпись \_\_\_\_\_ Дата 10 февраля 2024 г.

Место для оттиска печати лица, составившего карту (план) объекта землеустройства




## ОПИСАНИЕ МЕСТОПОЛОЖЕНИЯ ГРАНИЦ

деревня Алешкино Ардинского сельского поселения Килемарского муниципального  
района Республики Марий Эл

(наименование объекта)

План границ объекта

Выноска 1

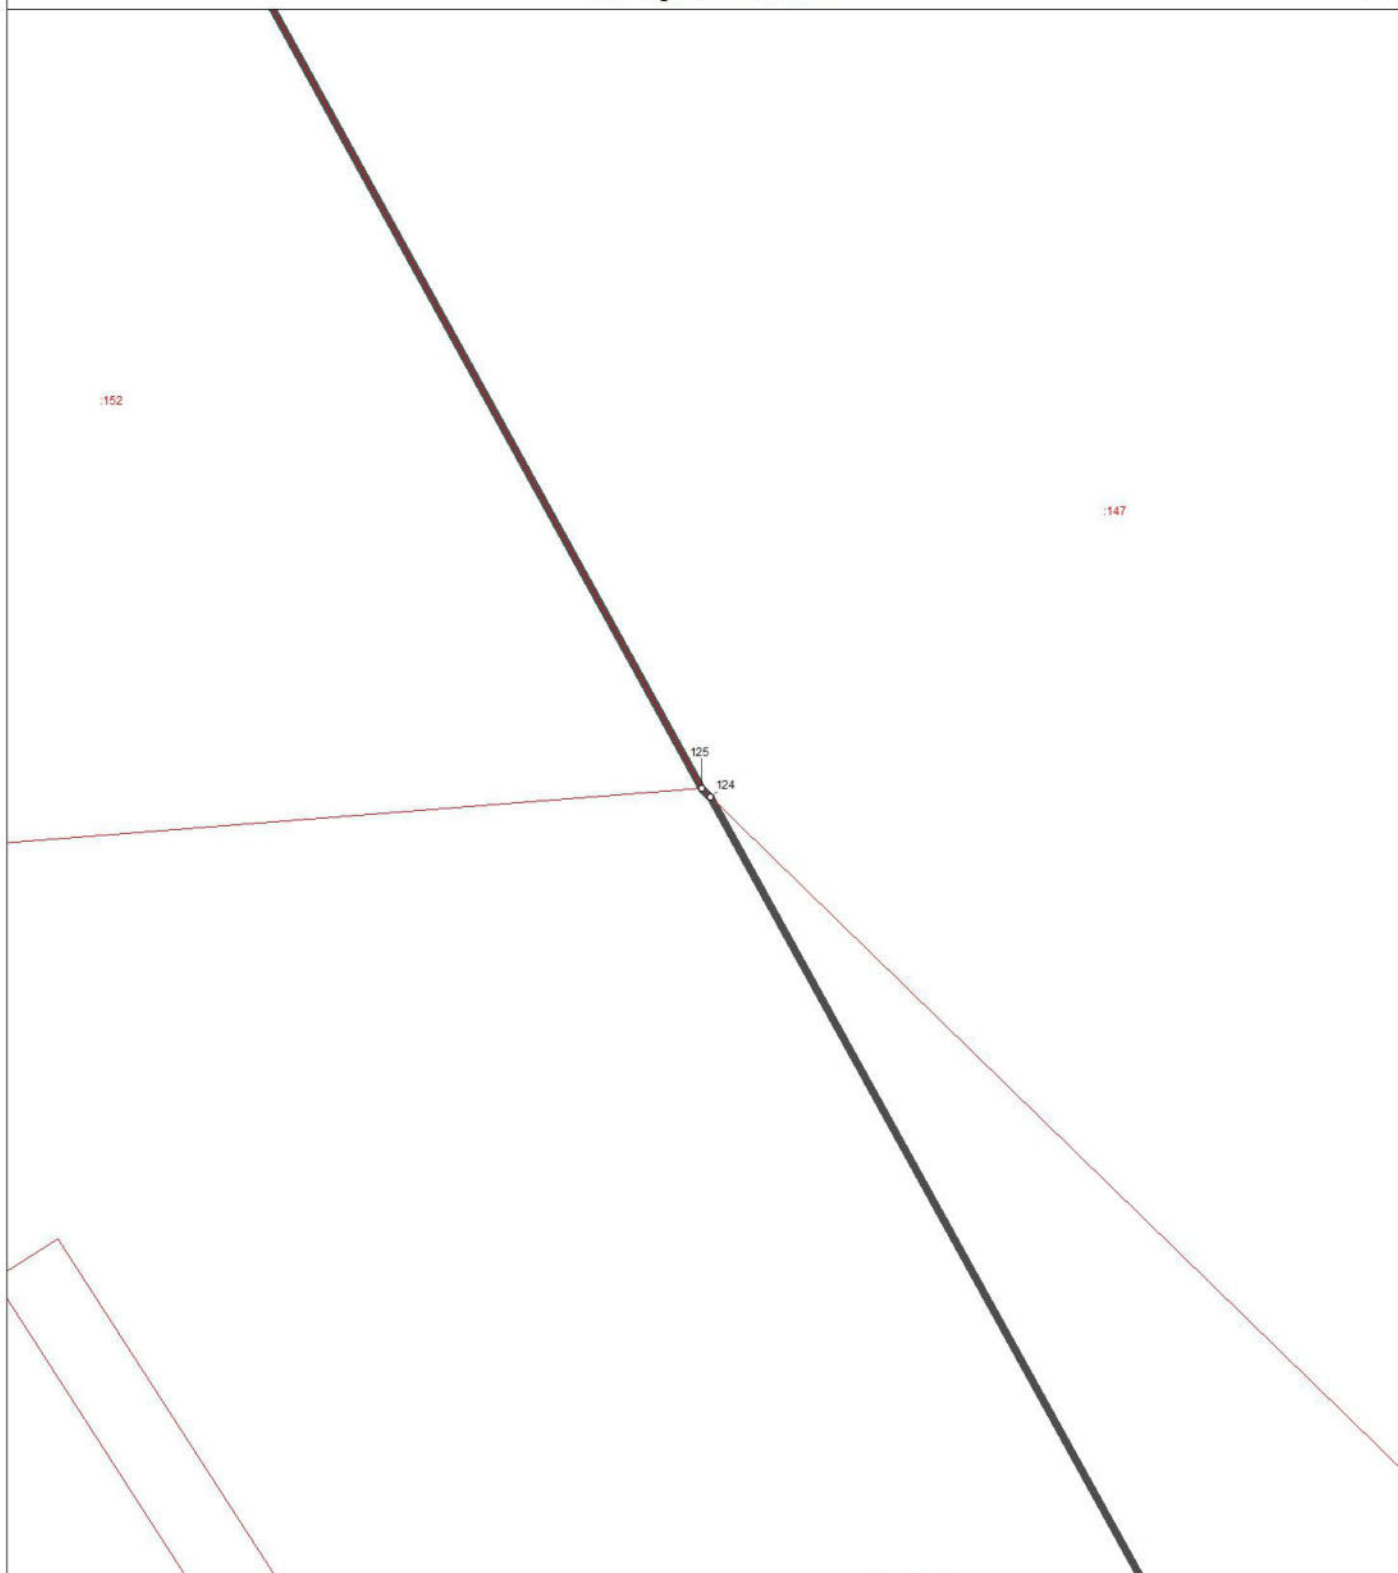

Используемые условные знаки и обозначения:

- ° поворотная точка границы населенного пункта
-  граница населенного пункта
-  границы земельных участков
-  границы кадастровых кварталов



Масштаб 1 : 100



Подпись \_\_\_\_\_

Дата 10 февраля 2024 г.

Место для оттиска печати лица, составившего карту (план) объекта землеустройства


## ОПИСАНИЕ МЕСТОПОЛОЖЕНИЯ ГРАНИЦ

деревня Алешкино Ардинского сельского поселения Килемарского муниципального района Республики Марий Эл

(наименование объекта)

План границ объекта

Выноска 2

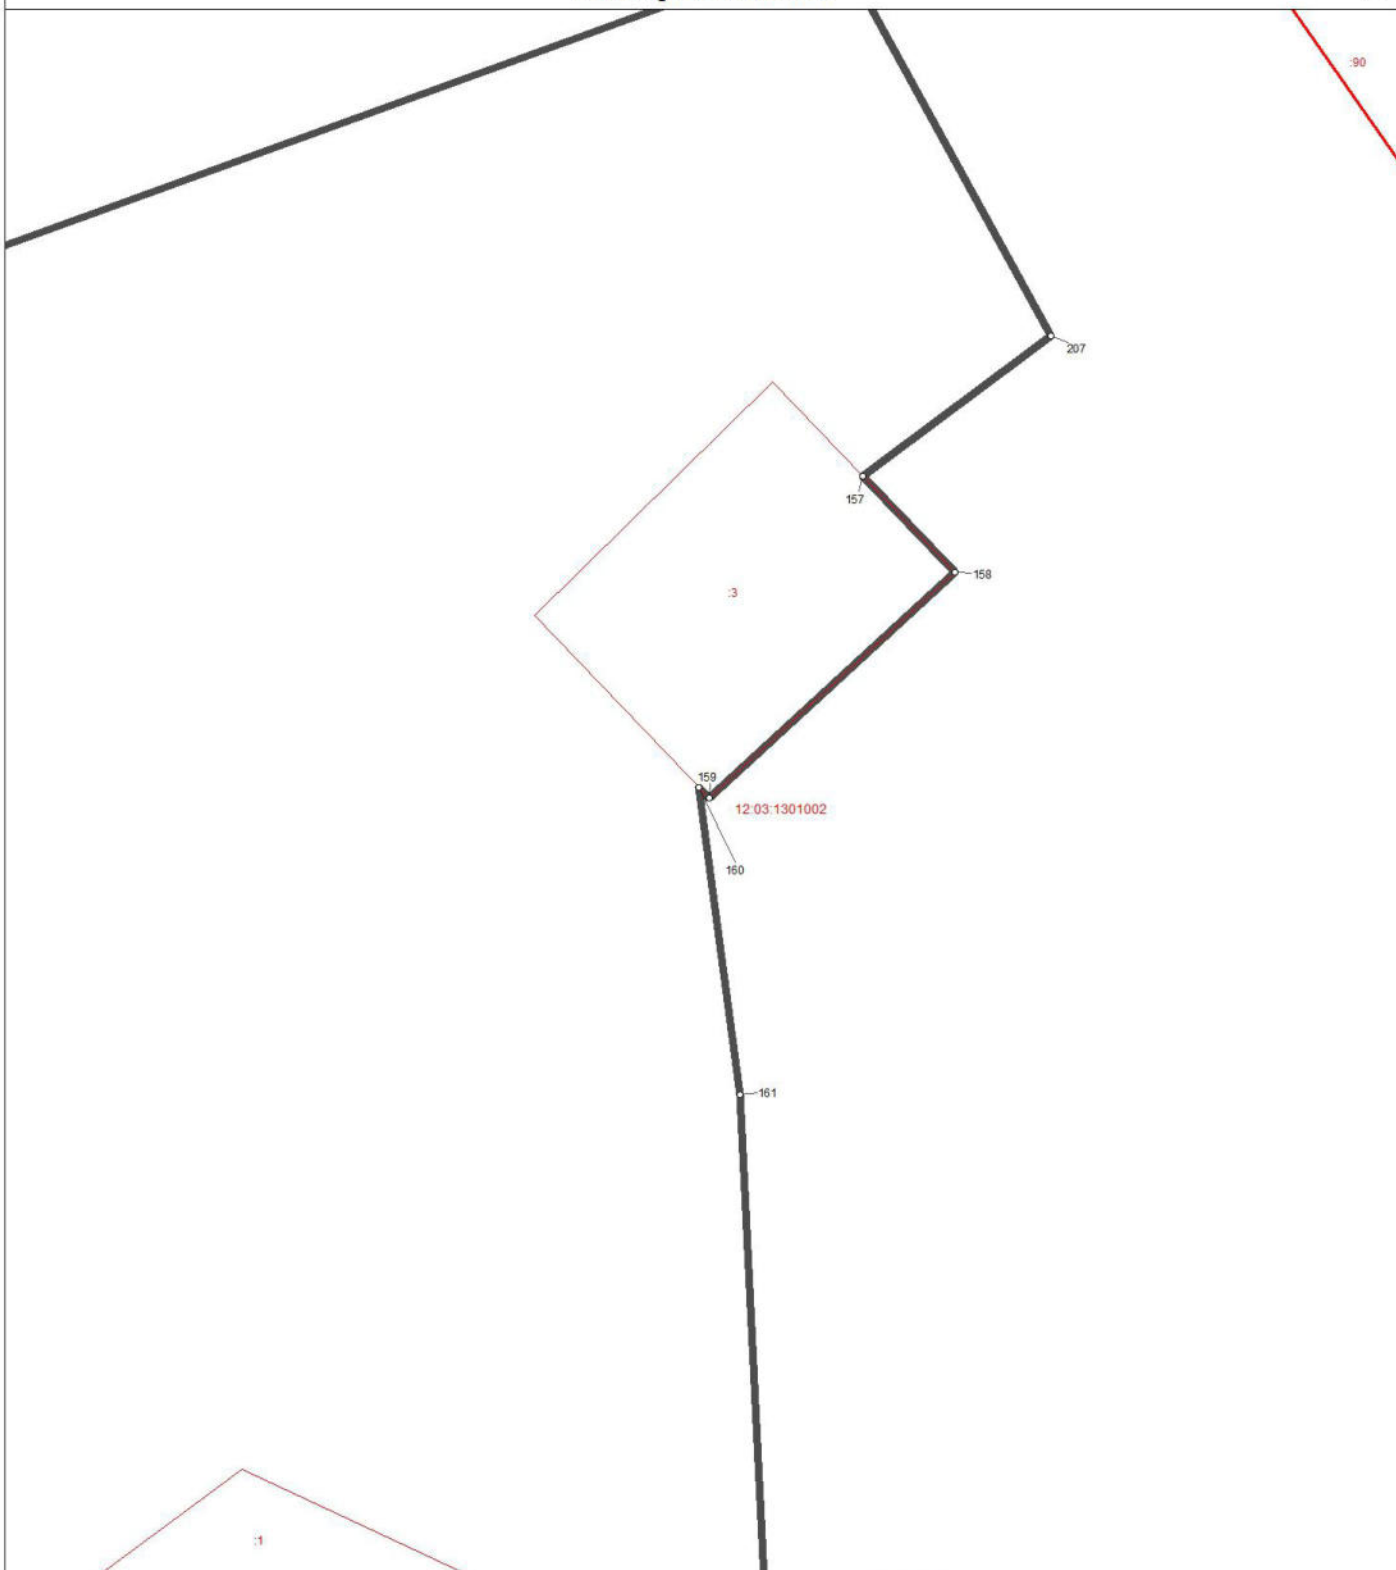

Используемые условные знаки и обозначения:

- ° поворотная точка границы населенного пункта
- граница населенного пункта
- границы земельных участков
- границы кадастровых кварталов

Масштаб 1 : 500



Подпись

Дата 10 февраля 2024 г.


Место для оттиска печати лица, составившего карту (план) объекта землеустройства



ОПИСАНИЕ МЕСТОПОЛОЖЕНИЯ ГРАНИЦ  
деревня Алешкино Ардинского сельского поселения Килемарского муниципального  
района Республики Марий Эл

(наименование объекта)  
План границ объекта

Выноска 3 

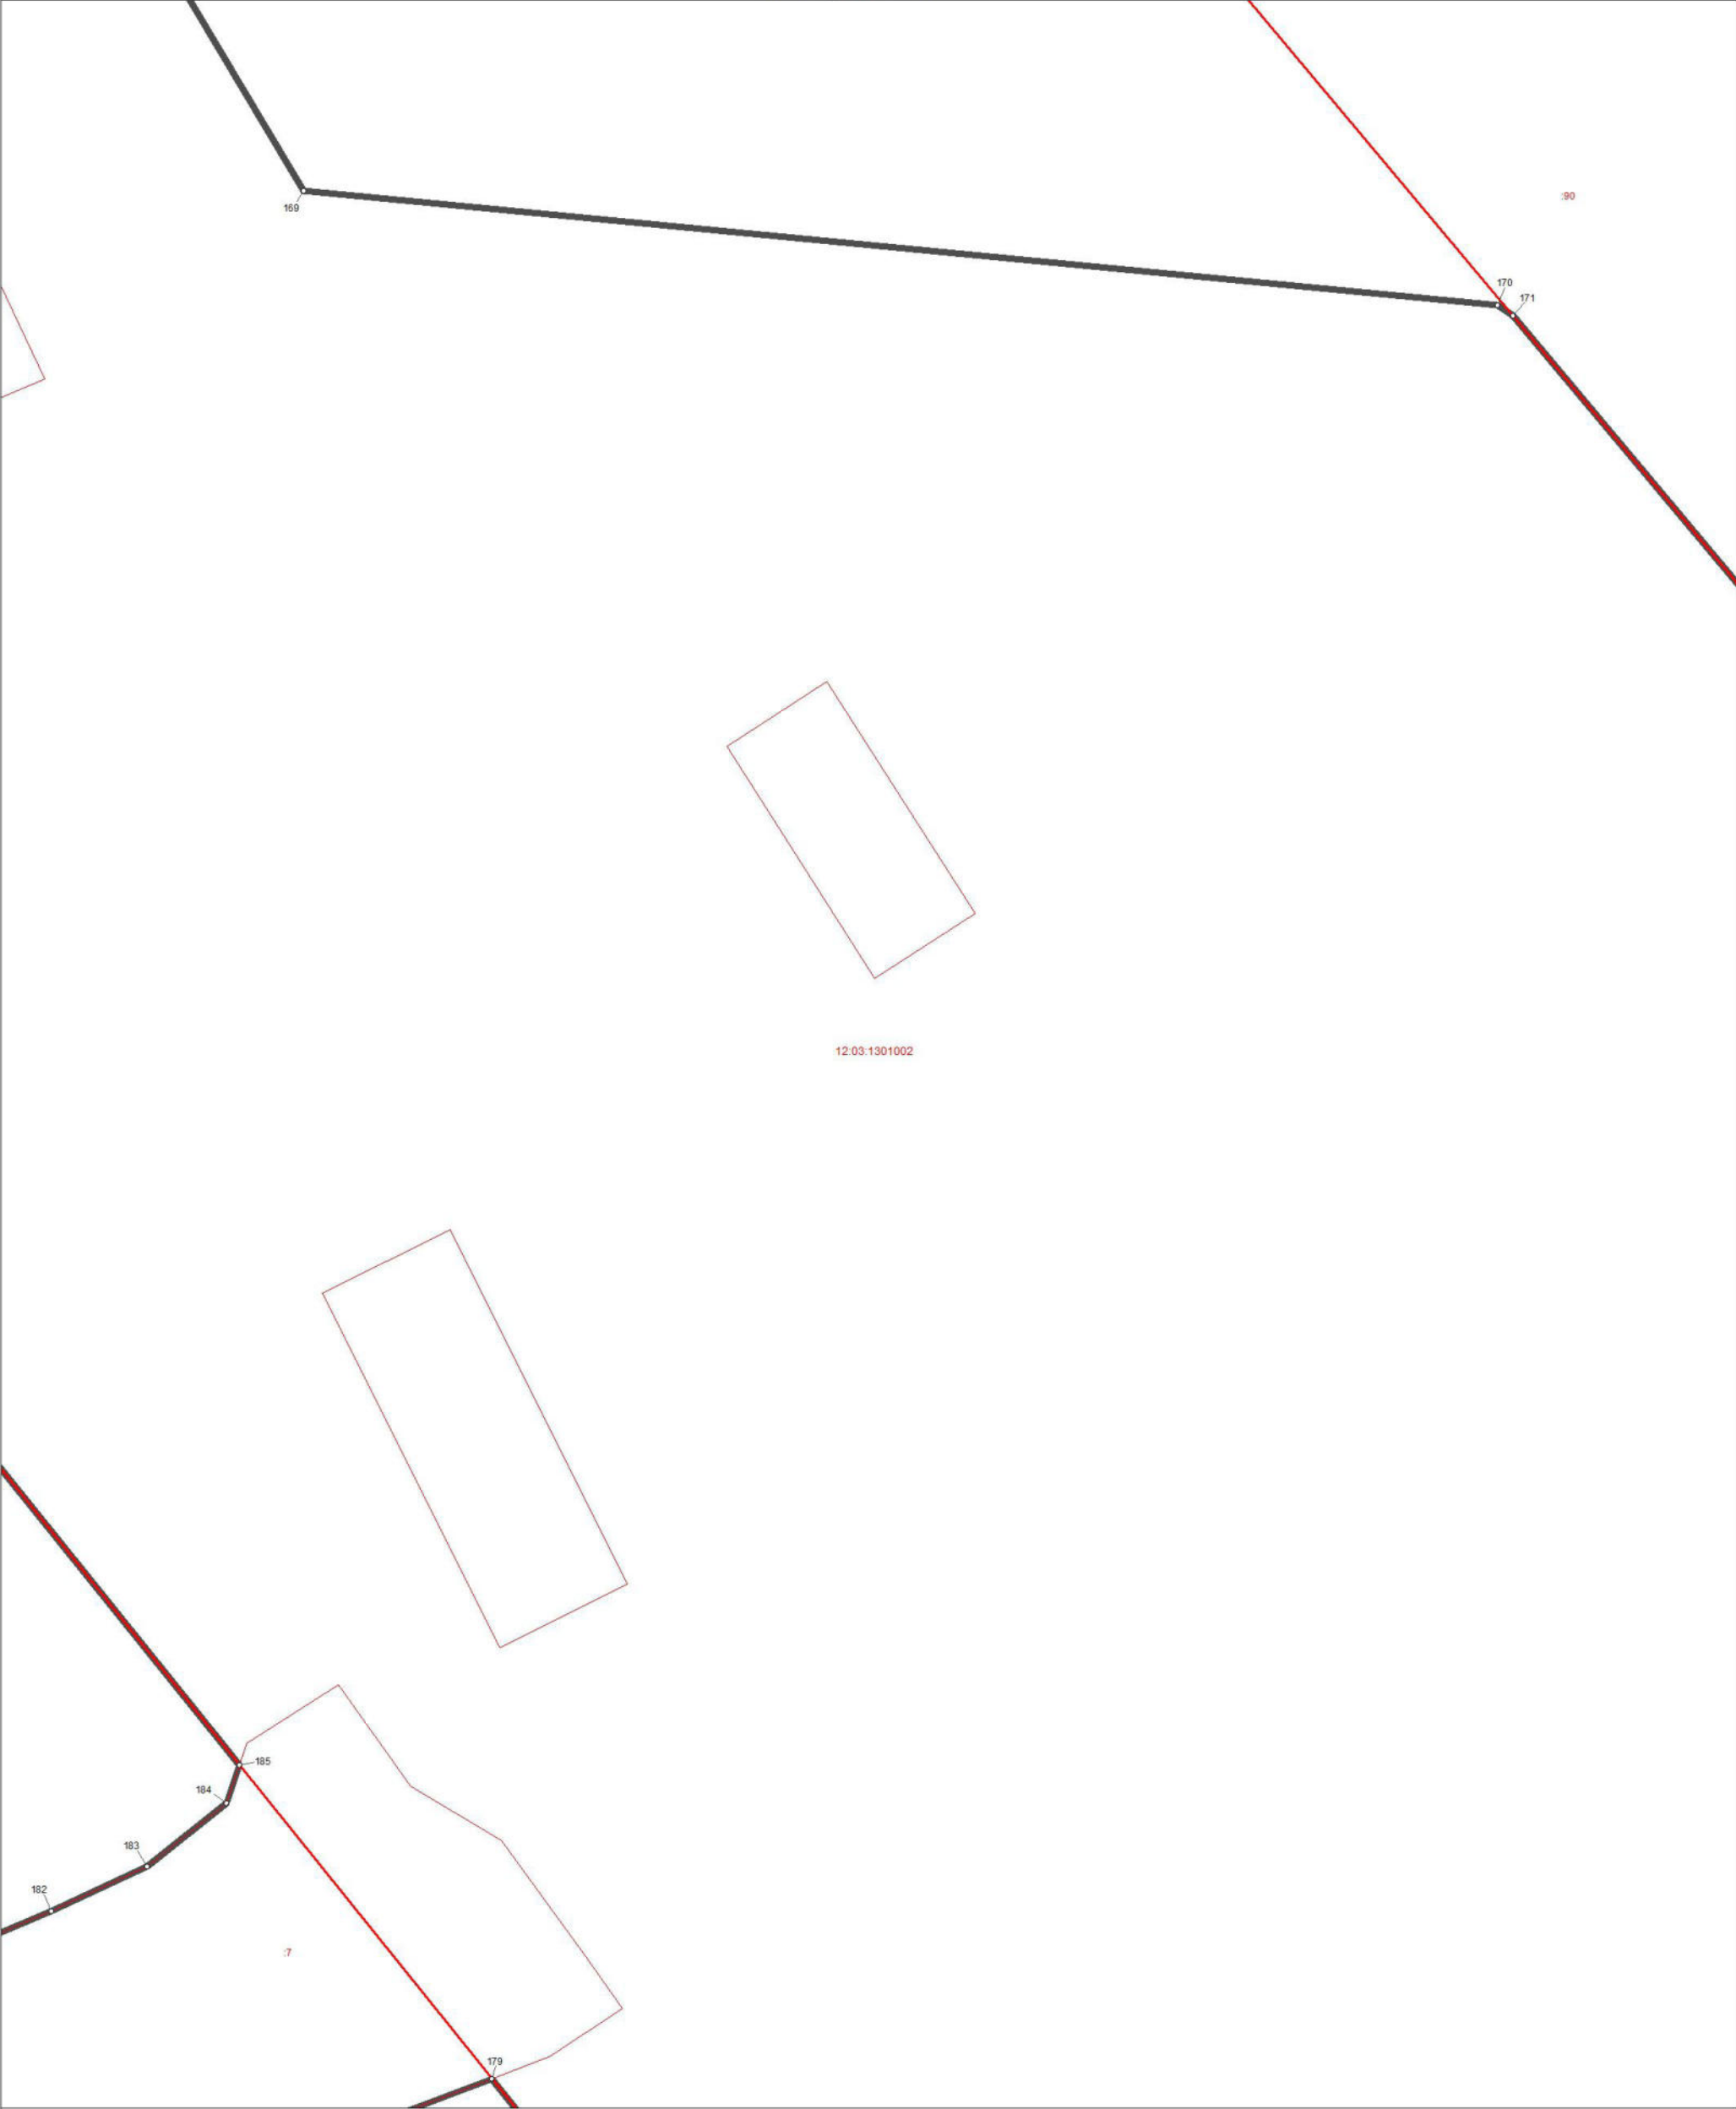

Используемые условные знаки и обозначения:

- ° поворотная точка границы населенного пункта
-  граница населенного пункта
-  границы земельных участков
-  границы кадастровых кварталов



Масштаб 1 : 500  
5 10 15 20 25  
метры

Подпись \_\_\_\_\_ Дата 10 февраля 2024 г.

Место для оттиска печати лица, составившего карту (план) объекта землеустройства


### ОПИСАНИЕ МЕСТОПОЛОЖЕНИЯ ГРАНИЦ

деревня Алешкино Ардинского сельского поселения Килемарского муниципального  
района Республики Марий Эл

(наименование объекта)

### План границ объекта

#### Выноска 4

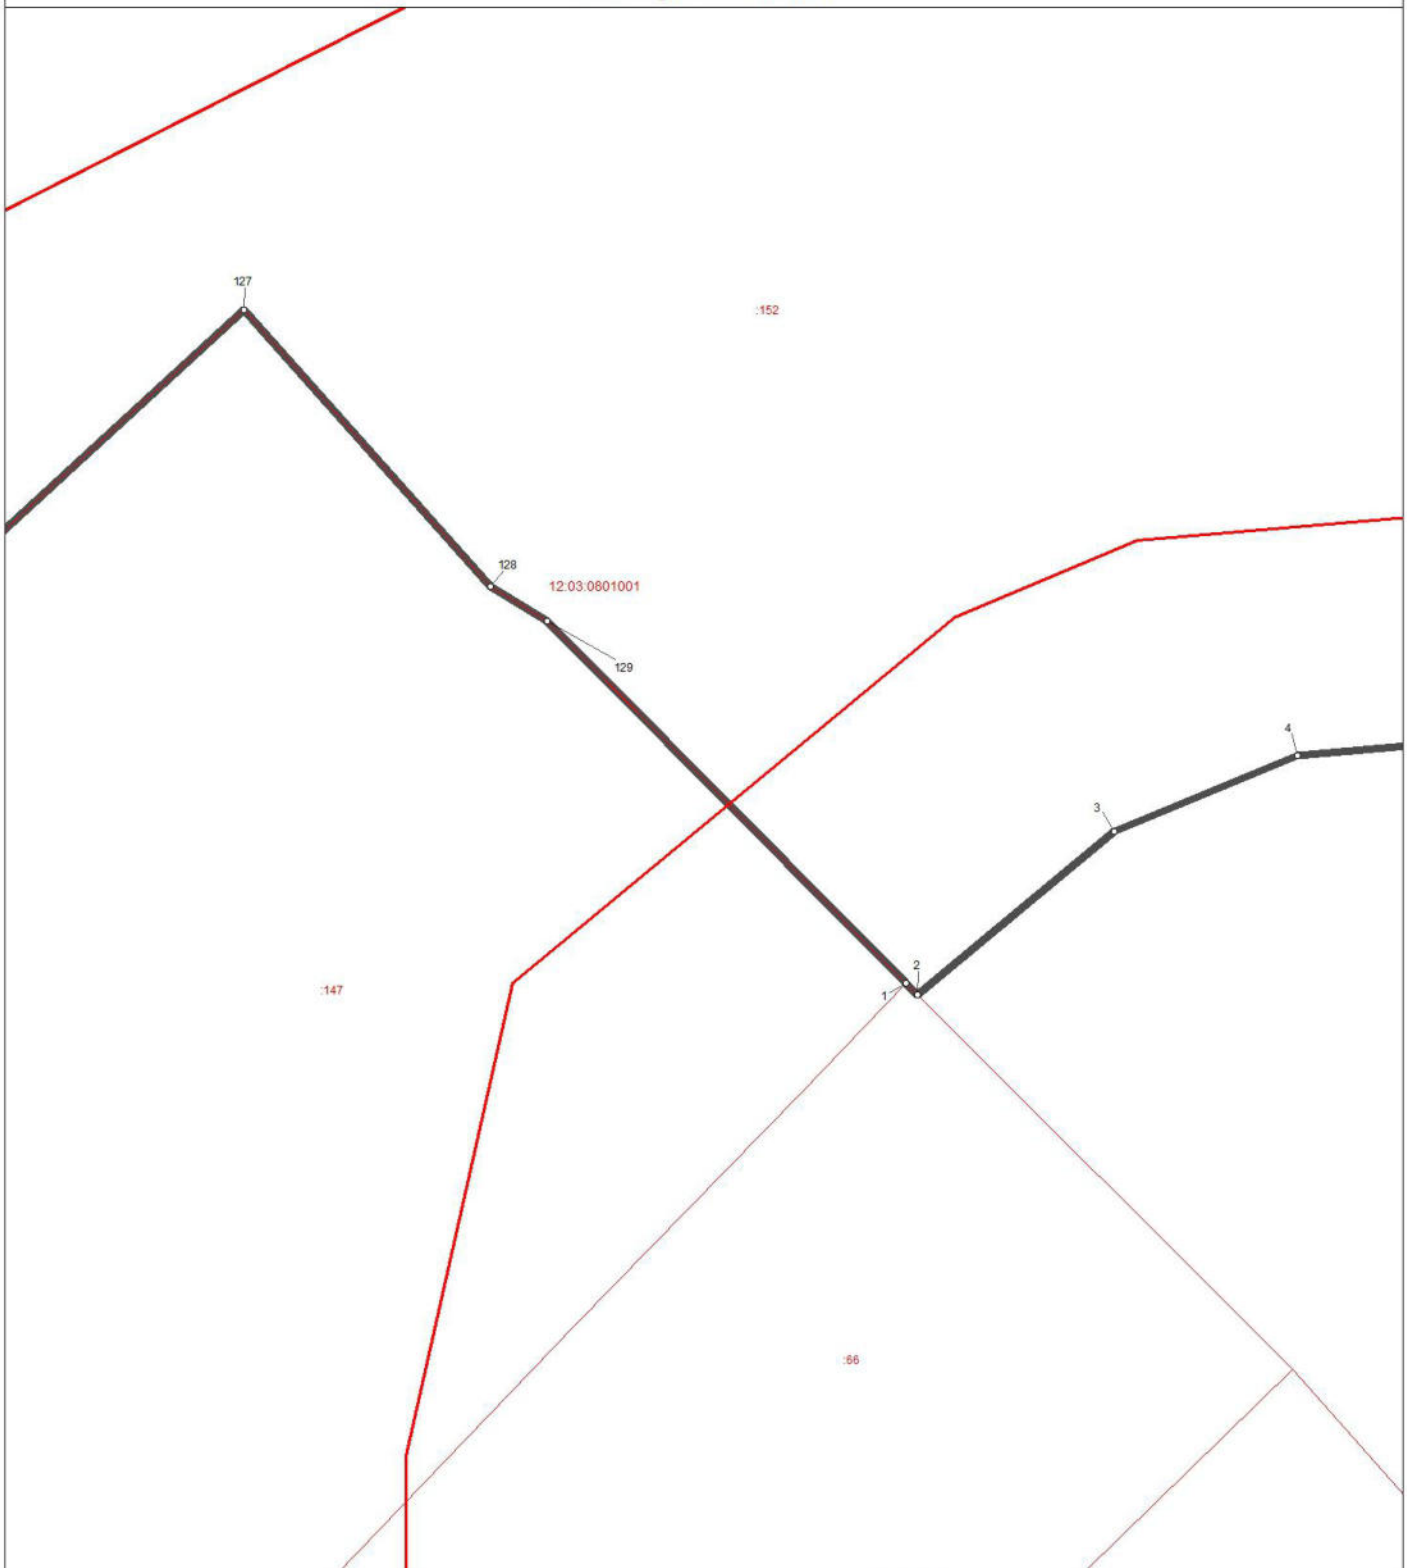

Используемые условные знаки и обозначения:

-  поворотная точка границы населенного пункта  
 граница населенного пункта  
 границы земельных участков  
 границы кадастровых кварталов

Масштаб 1 : 500



Подпись

Дата 10 февраля 2024 г.

Место для оттиска печати лица, составившего карту (план) объекта землеустройства

ОПИСАНИЕ МЕСТОПОЛОЖЕНИЯ ГРАНИЦ  
деревня Алешкино Ардинского сельского поселения Килемарского муниципального  
района Республики Марий Эл

(наименование объекта)  
План границ объекта

Выноска 5



Используемые условные знаки и обозначения:

- ° поворотная точка границы населенного пункта
- граница населенного пункта
- границы земельных участков
- границы кадастровых кварталов



Масштаб 1 : 1000  
10 20 30 40 50  
метры

Подпись \_\_\_\_\_ Дата 10 февраля 2024 г.


Место для оттиска печати лица, составившего карту (план) объекта землеустройства

ОПИСАНИЕ МЕСТОПОЛОЖЕНИЯ ГРАНИЦ

деревня Алешкино Ардинского сельского поселения Килемарского муниципального  
района Республики Марий Эл

(наименование объекта)  
План границ объекта

Выноска 6

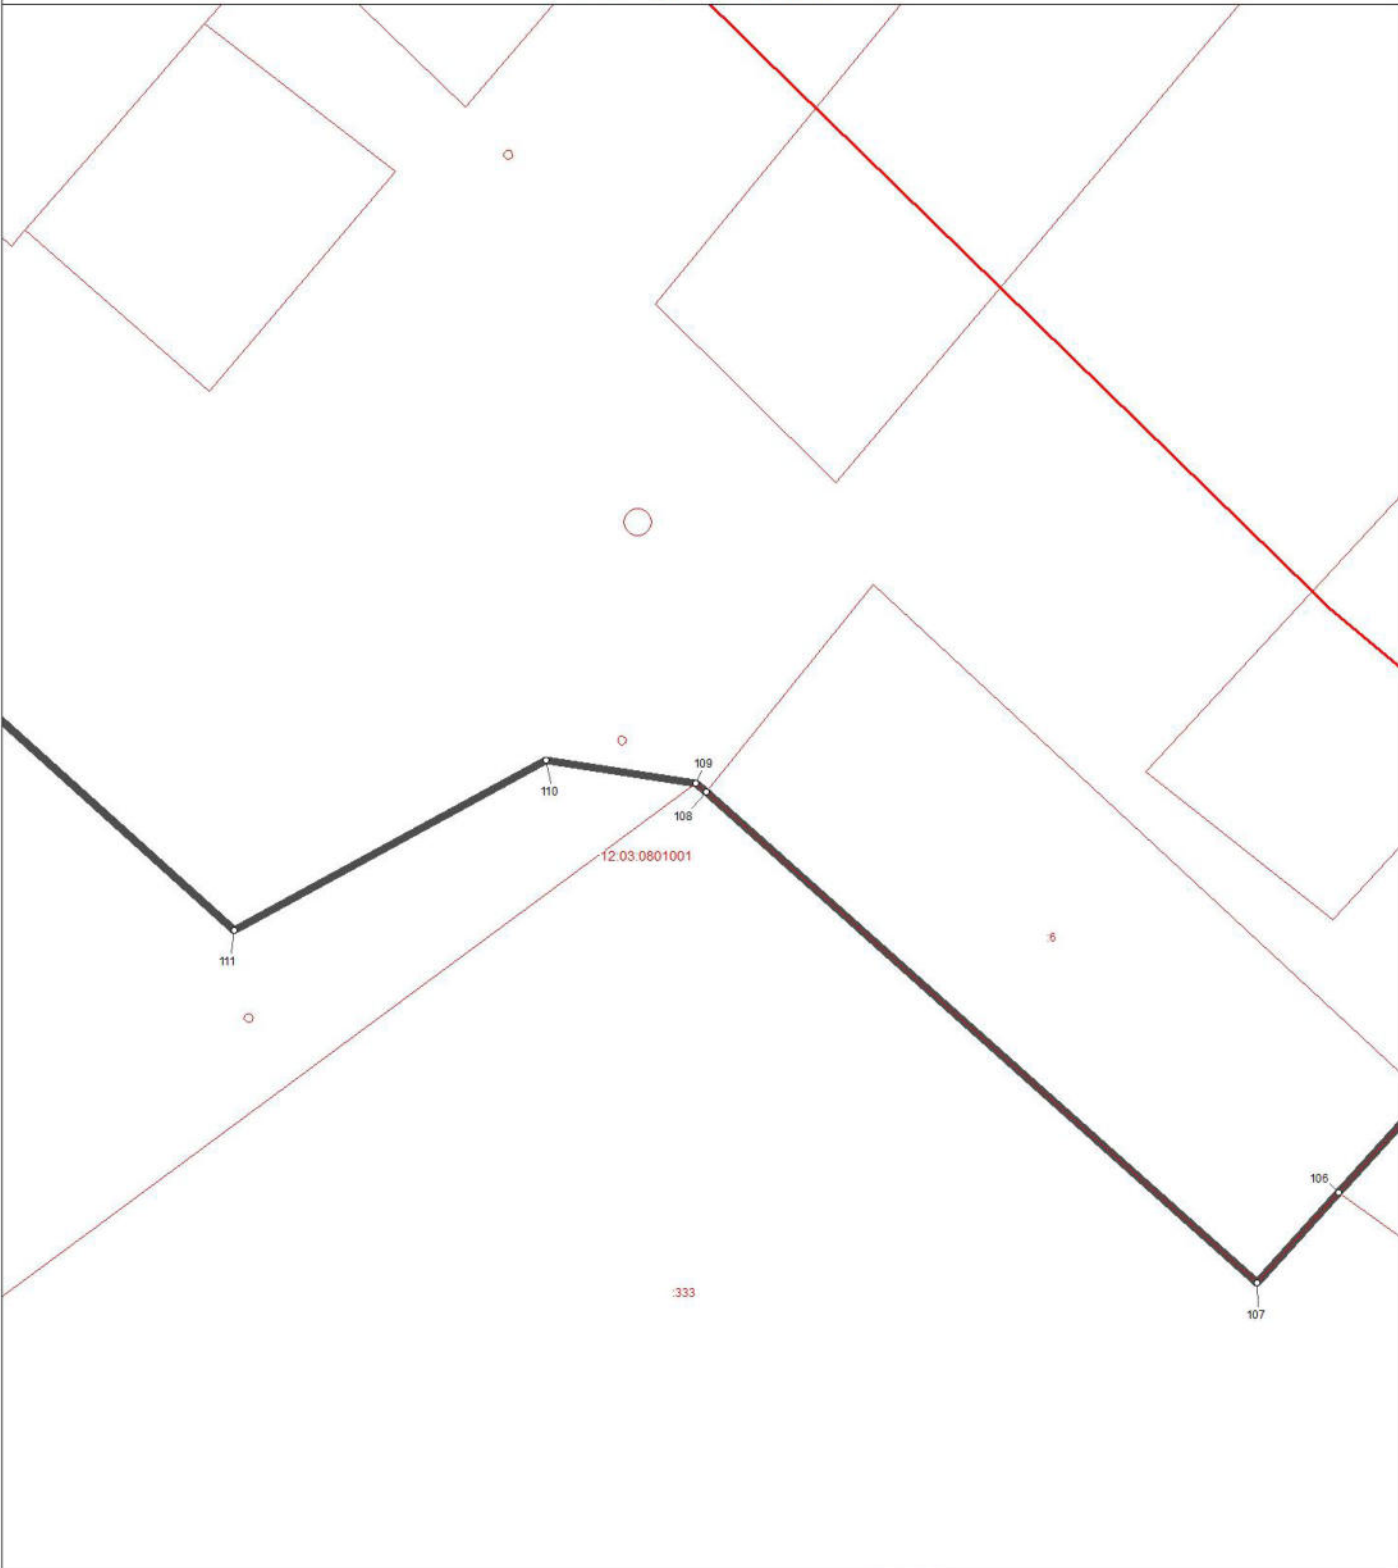

Используемые условные знаки и обозначения:

-  поворотная точка границы населенного пункта
-  граница населенного пункта
-  границы земельных участков
-  границы кадастровых кварталов



Масштаб 1 : 1000



Подпись \_\_\_\_\_ Дата 10 февраля 2024 г.

Место для оттиска печати лица, составившего карту (план) объекта землеустройства



деревня Алешкино Ардинского сельского поселения Килемарского муниципального  
района Республики Марий Эл

(наименование объекта)  
План границ объекта


### Выноска 7



Используемые условные знаки и обозначения:

- |                                                                                     |                                             |
|-------------------------------------------------------------------------------------|---------------------------------------------|
| ○                                                                                   | поворотная точка границы населенного пункта |
|  | граница населенного пункта                  |
|  | границы земельных участков                  |
|  | границы кадастровых кварталов               |

Масштаб 1 : 1000

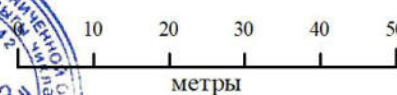

Подпись \_\_\_\_\_

Дата 10 февраля 2024 г.

Место для оттиска печати лица, составившего карту (план) объекта землеустройства



**ОПИСАНИЕ МЕСТОПОЛОЖЕНИЯ ГРАНИЦ НАСЕЛЕННОГО  
ПУНКТА Д. БОЛЬШАЯ АРДА АРДИНСКОГО СЕЛЬСКОГО  
ПОСЕЛЕНИЯ КИЛЕМАРСКОГО МУНИЦИПАЛЬНОГО РАЙОНА  
РЕСПУБЛИКИ МАРИЙ ЭЛ**

**ОПИСАНИЕ МЕСТОПОЛОЖЕНИЯ ГРАНИЦ**  
**деревня Большая Арда Ардинского**  
**сельского поселения Килемарского муниципального района**  
**Республики Марий Эл**

(наименование объекта местоположение границ, которого описано  
(далее - объект))

Сведения об объекте

| № п/п    | Характеристики объекта                                                          | Описание характеристик   |
|----------|---------------------------------------------------------------------------------|---|
| <b>1</b> | <b>2</b>                                                                        | <b>3</b>   |
| 1.       | Местоположение объекта                                                          | граница населенного пункта деревня Большая Арда Ардинского сельского поселения Килемарского муниципального района Республики Марий Эл |
| 2.       | Площадь объекта ± величина погрешности определения площади ( $P \pm \Delta P$ ) | 406198,0 кв. м. ± 382,0 кв. м.   |
| 3.       | Иные характеристики объекта                                                     | -   |

**ОПИСАНИЕ МЕСТОПОЛОЖЕНИЯ ГРАНИЦ**  
**деревня Большая Арда Ардинского**  
**сельского поселения Килемарского муниципального района**  
**Республики Марий Эл**  
(наименование объекта)

Сведения о местоположении границ объекта

1. Система координат **СК кадастрового округа (МСК-12), зона 1**

2. Сведения о характерных точках границ объекта

| Обозначение<br>характерных<br>точек границ | Координаты, м |            | Метод определения<br>координат<br>характерной точки | Средняя<br>квадратическая<br>погрешность<br>положения<br>характерной точки<br>(Mt), м | Описание<br>обозначения<br>точки на<br>местности<br>(при<br>наличии) |
|--------------------------------------------|---------------|------------|-----------------------------------------------------|---------------------------------------------------------------------------------------|----------------------------------------------------------------------|
|                                            | X             | Y          |                                                     |                                                                                       |                                                                      |
| 1                                          | 2             | 3          | 4                                                   | 5                                                                                     | 6                                                                    |
| 1                                          | 337775,72     | 1202758,22 | картометрический                                    | 5,0                                                                                   | -                                                                    |
| 2                                          | 337726,9      | 1202824,49 | картометрический                                    | 5,0                                                                                   | -                                                                    |
| 3                                          | 337649,53     | 1202866,04 | картометрический                                    | 5,0                                                                                   | -                                                                    |
| 4                                          | 337589,7      | 1202907,27 | картометрический                                    | 5,0                                                                                   | -                                                                    |
| 5                                          | 337523,79     | 1202922,18 | картометрический                                    | 5,0                                                                                   | -                                                                    |
| 6                                          | 337456,44     | 1202954,27 | картометрический                                    | 5,0                                                                                   | -                                                                    |
| 7                                          | 337408,01     | 1202895,66 | картометрический                                    | 5,0                                                                                   | -                                                                    |
| 8                                          | 337403,6      | 1202870,42 | картометрический                                    | 5,0                                                                                   | -                                                                    |
| 9                                          | 337410,64     | 1202834,62 | аналитический                                       | 2,5                                                                                   | -                                                                    |
| 10                                         | 337534,43     | 1202698,99 | аналитический                                       | 2,5                                                                                   | -                                                                    |
| 11                                         | 337541,21     | 1202630,26 | картометрический                                    | 5,0                                                                                   | -                                                                    |
| 12                                         | 337549,64     | 1202536,71 | аналитический                                       | 2,5                                                                                   | -                                                                    |
| 13                                         | 337540,36     | 1202485,54 | аналитический                                       | 2,5                                                                                   | -                                                                    |
| 14                                         | 337539,61     | 1202435,19 | картометрический                                    | 5,0                                                                                   | -                                                                    |
| 15                                         | 337564,45     | 1202358,96 | аналитический                                       | 2,5                                                                                   | -                                                                    |
| 16                                         | 337595,64     | 1202314,4  | аналитический                                       | 2,5                                                                                   | -                                                                    |
| 17                                         | 337616,53     | 1202243,37 | картометрический                                    | 5,0                                                                                   | -                                                                    |
| 18                                         | 337640,41     | 1202197,2  | картометрический                                    | 5,0                                                                                   | -                                                                    |
| 19                                         | 337647,08     | 1202183,12 | картометрический                                    | 5,0                                                                                   | -                                                                    |
| 20                                         | 337647,82     | 1202176,45 | картометрический                                    | 5,0                                                                                   | -                                                                    |
| 21                                         | 337641,15     | 1202166,81 | картометрический                                    | 5,0                                                                                   | -                                                                    |
| 22                                         | 337673,76     | 1202137,91 | картометрический                                    | 5,0                                                                                   | -                                                                    |
| 23                                         | 337728,61     | 1202080,84 | картометрический                                    | 5,0                                                                                   | -                                                                    |
| 24                                         | 337797,54     | 1202023,03 | картометрический                                    | 5,0                                                                                   | -                                                                    |
| 25                                         | 337820,51     | 1202000,79 | картометрический                                    | 5,0                                                                                   | -                                                                    |
| 26                                         | 337851,64     | 1201966,7  | картометрический                                    | 5,0                                                                                   | -                                                                    |
| 27                                         | 337887,97     | 1201968,92 | картометрический                                    | 5,0                                                                                   | -                                                                    |
| 28                                         | 337965,38     | 1201843,8  | картометрический                                    | 5,0                                                                                   | -                                                                    |
| 29                                         | 338017,7      | 1201904,18 | картометрический                                    | 5,0                                                                                   | -                                                                    |
| 30                                         | 338025,79     | 1201896,16 | аналитический                                       | 2,5                                                                                   | -                                                                    |
| 31                                         | 338053,06     | 1201879,07 | аналитический                                       | 2,5                                                                                   | -                                                                    |
| 32                                         | 338077,26     | 1201861,88 | аналитический                                       | 2,5                                                                                   | -                                                                    |
| 33                                         | 338111,84     | 1201847,15 | аналитический                                       | 2,5                                                                                   | -                                                                    |
| 34                                         | 338143,68     | 1201835,8  | аналитический                                       | 2,5                                                                                   | -                                                                    |
| 35                                         | 338144,64     | 1201835,45 | аналитический                                       | 2,5                                                                                   | -                                                                    |
| 36                                         | 338181,76     | 1201819,82 | аналитический                                       | 2,5                                                                                   | -                                                                    |

**ОПИСАНИЕ МЕСТОПОЛОЖЕНИЯ ГРАНИЦ**  
**деревня Большая Арда Ардинского**  
**сельского поселения Килемарского муниципального района**  
**Республики Марий Эл**  
(наименование объекта)

Сведения о местоположении границ объекта

|    |           |            |                  |     |   |
|----|-----------|------------|------------------|-----|---|
| 37 | 338201,7  | 1201812,48 | аналитический    | 2,5 | - |
| 38 | 338213,91 | 1201807,24 | аналитический    | 2,5 | - |
| 39 | 338233,7  | 1201799,92 | аналитический    | 2,5 | - |
| 40 | 338271,76 | 1201787,28 | аналитический    | 2,5 | - |
| 41 | 338270,54 | 1201837,7  | аналитический    | 2,5 | - |
| 42 | 338311,71 | 1201839,61 | аналитический    | 2,5 | - |
| 43 | 338311,86 | 1201854,42 | аналитический    | 2,5 | - |
| 44 | 338311,85 | 1201876,26 | аналитический    | 2,5 | - |
| 45 | 338311,88 | 1201881,47 | аналитический    | 2,5 | - |
| 46 | 338312,14 | 1201887,07 | аналитический    | 2,5 | - |
| 47 | 338309,8  | 1201953,14 | аналитический    | 2,5 | - |
| 48 | 338310,1  | 1201961,55 | аналитический    | 2,5 | - |
| 49 | 338252,76 | 1202006,23 | аналитический    | 2,5 | - |
| 50 | 338225,81 | 1202027,58 | аналитический    | 2,5 | - |
| 51 | 338239,36 | 1202046,43 | картометрический | 5,0 | - |
| 52 | 338172,0  | 1202113,36 | картометрический | 5,0 | - |
| 53 | 338153,26 | 1202090,89 | аналитический    | 2,5 | - |
| 54 | 338128,81 | 1202113,78 | аналитический    | 2,5 | - |
| 55 | 338105,81 | 1202134,75 | аналитический    | 2,5 | - |
| 56 | 338095,5  | 1202145,43 | аналитический    | 2,5 | - |
| 57 | 338093,0  | 1202154,32 | аналитический    | 2,5 | - |
| 58 | 338080,09 | 1202168,65 | аналитический    | 2,5 | - |
| 59 | 338072,47 | 1202174,85 | аналитический    | 2,5 | - |
| 60 | 338080,4  | 1202185,81 | картометрический | 5,0 | - |
| 61 | 338028,27 | 1202226,18 | картометрический | 5,0 | - |
| 62 | 338021,0  | 1202218,26 | аналитический    | 2,5 | - |
| 63 | 338018,22 | 1202215,32 | аналитический    | 2,5 | - |
| 64 | 337995,81 | 1202233,18 | аналитический    | 2,5 | - |
| 65 | 338017,31 | 1202255,84 | аналитический    | 2,5 | - |
| 66 | 338001,59 | 1202271,88 | аналитический    | 2,5 | - |
| 67 | 338037,74 | 1202315,46 | аналитический    | 2,5 | - |
| 68 | 338042,28 | 1202321,88 | аналитический    | 2,5 | - |
| 69 | 338069,42 | 1202337,63 | аналитический    | 2,5 | - |
| 70 | 338043,21 | 1202359,27 | аналитический    | 2,5 | - |
| 71 | 338037,23 | 1202398,21 | аналитический    | 2,5 | - |
| 72 | 338013,66 | 1202426,84 | аналитический    | 2,5 | - |
| 73 | 337996,24 | 1202439,95 | аналитический    | 2,5 | - |
| 74 | 337974,23 | 1202454,8  | аналитический    | 2,5 | - |
| 75 | 337986,71 | 1202522,92 | аналитический    | 2,5 | - |
| 76 | 337984,01 | 1202523,64 | аналитический    | 2,5 | - |
| 77 | 337972,39 | 1202526,72 | аналитический    | 2,5 | - |
| 78 | 337937,67 | 1202535,93 | аналитический    | 2,5 | - |
| 79 | 337933,76 | 1202536,97 | аналитический    | 2,5 | - |
| 80 | 337918,46 | 1202548,93 | аналитический    | 2,5 | - |
| 81 | 337859,49 | 1202589,36 | аналитический    | 2,5 | - |
| 82 | 337809,44 | 1202650,1  | аналитический    | 2,5 | - |
| 83 | 337788,01 | 1202664,83 | аналитический    | 2,5 | - |
| 84 | 337741,19 | 1202699,48 | картометрический | 5,0 | - |

**ОПИСАНИЕ МЕСТОПОЛОЖЕНИЯ ГРАНИЦ**  
**деревня Большая Арда Ардинского**  
**сельского поселения Килемарского муниципального района**  
**Республики Марий Эл**  
(наименование объекта)


Сведения о местоположении границ объекта

|                                                                 |           |            |                  |     |   |
|-----------------------------------------------------------------|-----------|------------|------------------|-----|---|
| 1                                                               | 337775,72 | 1202758,22 | картометрический | 5,0 | - |
| 3. Сведения о характерных точках части (частей) границы объекта |           |            |                  |     |   |
| -                                                               | -         | -          | -                | -   | - |



ОПИСАНИЕ МЕСТОПОЛОЖЕНИЯ ГРАНИЦ  
деревня Большая Арда Ардинского сельского поселения Килемарского муниципального  
района Республики Марий Эл

(наименование объекта)  
План границ объекта

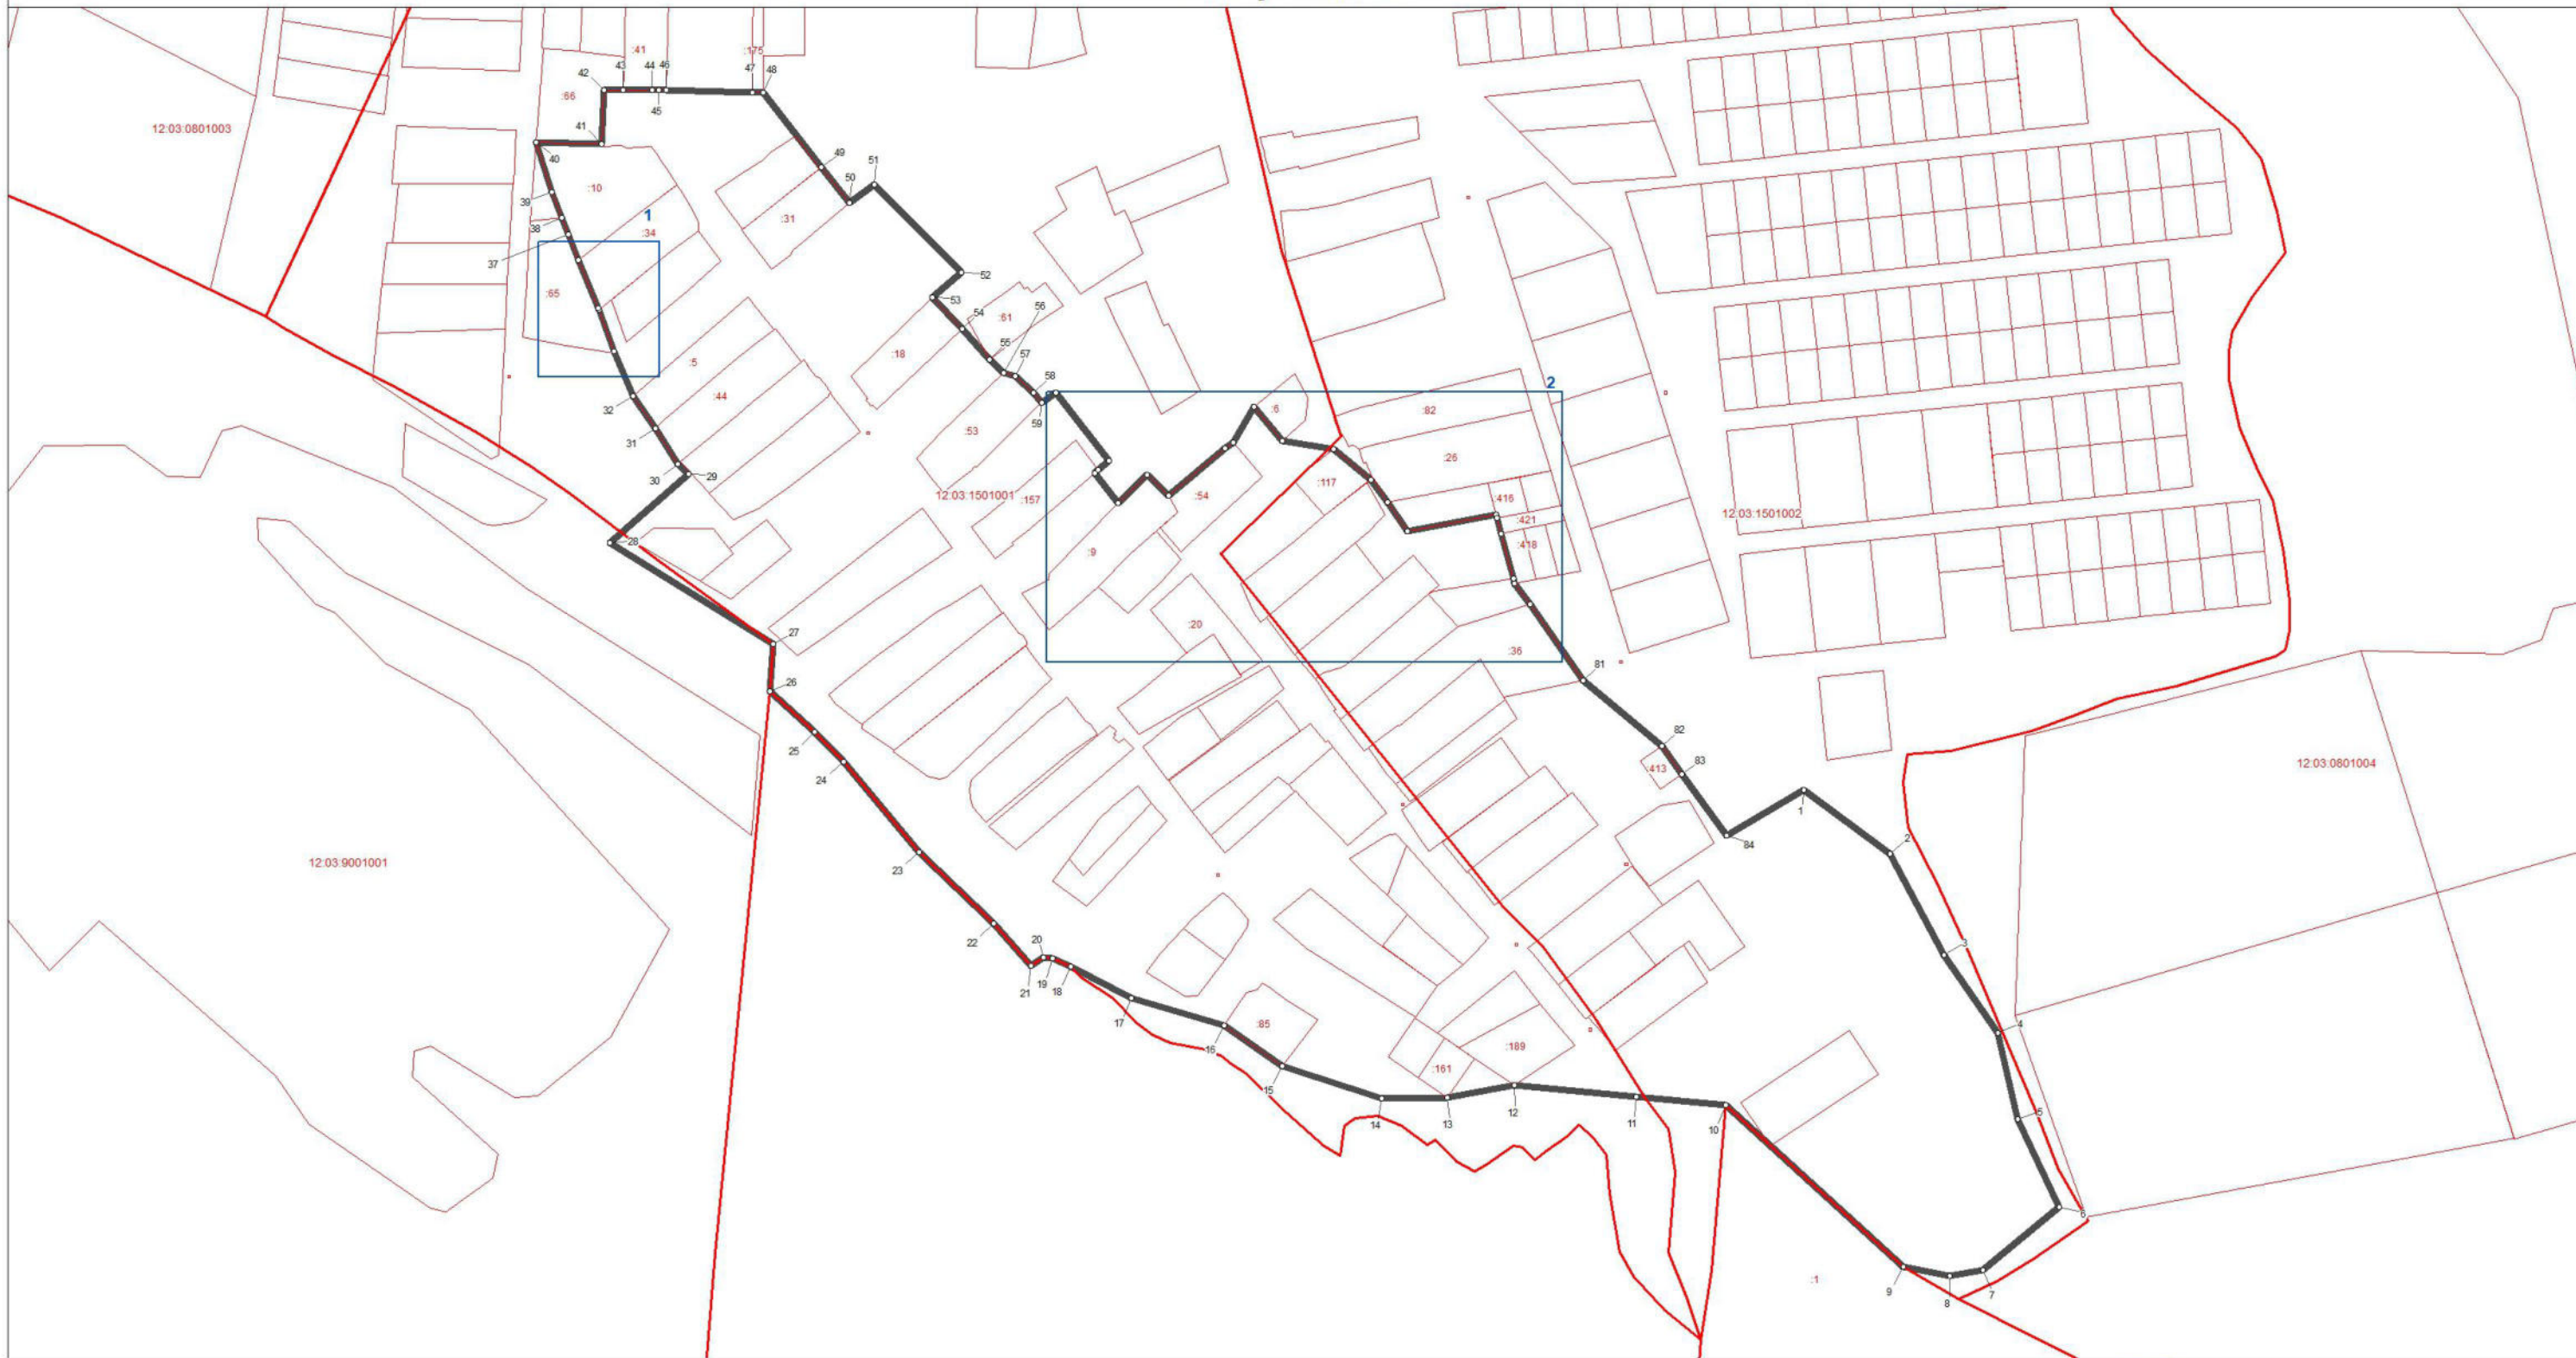

Используемые условные знаки и обозначения:

- ° поворотная точка границы населенного пункта
- граница населенного пункта
- границы земельных участков
- границы кадастровых кварталов

Масштаб 1:5000



Подпись



Дата 10 февраля 2024 г.

Место для оттиска печати лица, составившего карту (план) объекта землеустройства

## ОПИСАНИЕ МЕСТОПОЛОЖЕНИЯ ГРАНИЦ

деревня Большая Арда Ардинского сельского поселения Килемарского муниципального района Республики Марий Эл

(наименование объекта)

План границ объекта

Выноска 1



Используемые условные знаки и обозначения:

- ° поворотная точка границы населенного пункта
-  граница населенного пункта
-  границы земельных участков
-  границы кадастровых кварталов



Масштаб 1 : 500



Подпись \_\_\_\_\_

Дата 10 февраля 2024 г.


Место для оттиска печати лица, составившего карту (план) объекта землеустройства



ОПИСАНИЕ МЕСТОПОЛОЖЕНИЯ ГРАНИЦ  
деревни Большая Арда Ардинского сельского поселения Килемарского муниципального  
района Республики Марий Эл

(наименование объекта)  
План границ объекта

Выноска 2 

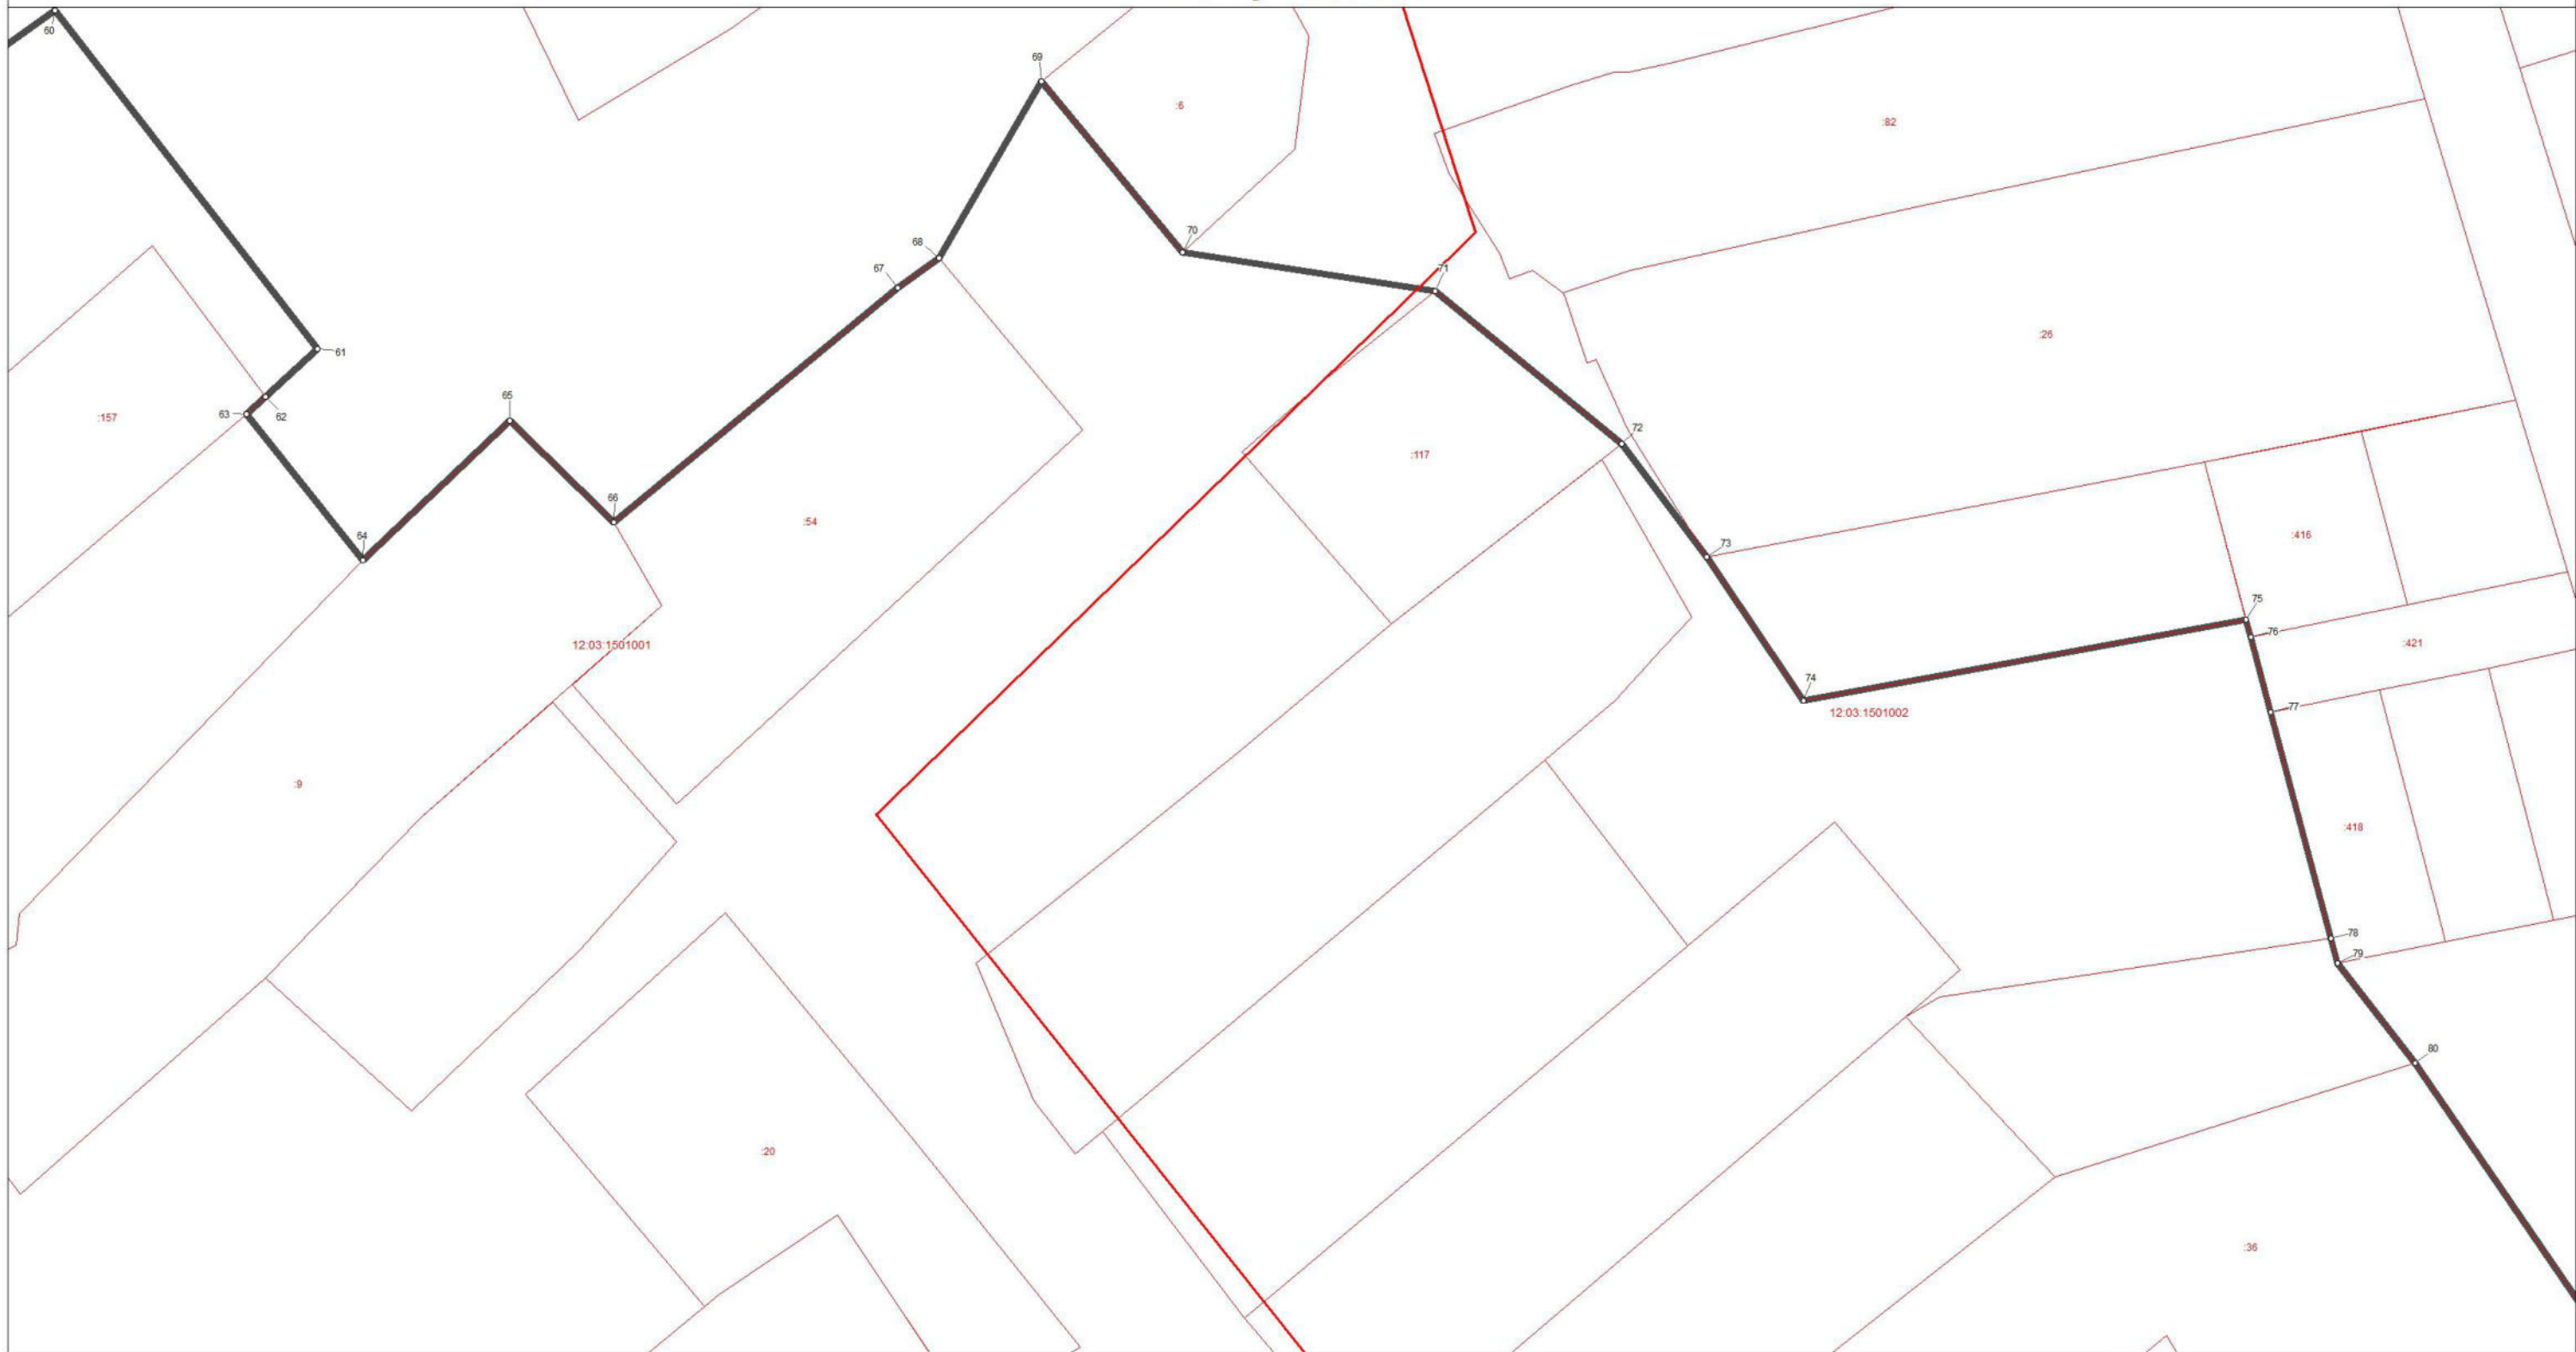


Используемые условные знаки и обозначения:

- ° поворотная точка границы населенного пункта
-  граница населенного пункта
-  границы земельных участков
-  границы кадастровых кварталов



Масштаб 1 : 1000

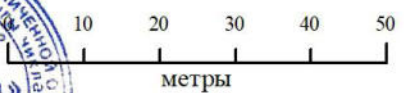

Подпись \_\_\_\_\_ Дата 10 февраля 2024 г.

Место для оттиска печати лица, составившего карту (план) объекта землеустройства

**ОПИСАНИЕ МЕСТОПОЛОЖЕНИЯ ГРАНИЦ НАСЕЛЕННОГО  
ПУНКТА П. ДУБОВСКИЙ АРДИНСКОГО СЕЛЬСКОГО ПОСЕЛЕНИЯ  
КИЛЕМАРСКОГО МУНИЦИПАЛЬНОГО РАЙОНА РЕСПУБЛИКИ  
МАРИЙ ЭЛ**

| <b>ОПИСАНИЕ МЕСТОПОЛОЖЕНИЯ ГРАНИЦ</b><br><b><u>поселок Дубовский Ардинского</u></b><br><b><u>сельского поселения Килемарского муниципального района</u></b><br><b><u>Республики Марий Эл</u></b><br>(наименование объекта местоположение границ, которого описано<br>(далее - объект)) |                                                                                 |   |
|---|---------------------------------------------------------------------------------|---|
| Сведения об объекте   |                                                                                 |   |
| № п/п   | Характеристики объекта                                                          | Описание характеристик   |
| <b>1</b>   | <b>2</b>                                                                        | <b>3</b>   |
| 1.   | Местоположение объекта                                                          | граница населенного пункта поселок Дубовский Ардинского сельского поселения Килемарского муниципального района Республики Марий Эл |
| 2.   | Площадь объекта ± величина погрешности определения площади ( $P \pm \Delta P$ ) | 1265335,0 кв. м. ± 675,0 кв. м.   |
| 3.   | Иные характеристики объекта                                                     | -   |



**ОПИСАНИЕ МЕСТОПОЛОЖЕНИЯ ГРАНИЦ**  
**поселок Дубовский Ардинского**  
**сельского поселения Килемарского муниципального района**  
**Республики Марий Эл**  
(наименование объекта)

Сведения о местоположении границ объекта

1. Система координат **СК кадастрового округа (МСК-12), зона 1**

2. Сведения о характерных точках границ объекта

| Обозначение<br>характерных<br>точек границ | Координаты, м |            | Метод определения<br>координат<br>характерной точки | Средняя<br>квадратическая<br>погрешность<br>положения<br>характерной точки<br>(Mt), м | Описание<br>обозначения<br>точки на<br>местности<br>(при<br>наличии) |
|--------------------------------------------|---------------|------------|-----------------------------------------------------|---------------------------------------------------------------------------------------|----------------------------------------------------------------------|
|                                            | X             | Y          |                                                     |                                                                                       |                                                                      |
| 1                                          | 2             | 3          | 4                                                   | 5                                                                                     | 6                                                                    |
| 1                                          | 332795,37     | 1203185,81 | картометрический                                    | 5,0                                                                                   | -                                                                    |
| 2                                          | 332866,34     | 1203214,17 | картометрический                                    | 5,0                                                                                   | -                                                                    |
| 3                                          | 332999,09     | 1203301,91 | аналитический                                       | 2,5                                                                                   | -                                                                    |
| 4                                          | 333020,78     | 1203311,56 | аналитический                                       | 2,5                                                                                   | -                                                                    |
| 5                                          | 333058,03     | 1203325,64 | картометрический                                    | 5,0                                                                                   | -                                                                    |
| 6                                          | 333053,06     | 1203350,07 | аналитический                                       | 2,5                                                                                   | -                                                                    |
| 7                                          | 333046,04     | 1203378,82 | аналитический                                       | 2,5                                                                                   | -                                                                    |
| 8                                          | 333033,56     | 1203382,4  | картометрический                                    | 5,0                                                                                   | -                                                                    |
| 9                                          | 332997,84     | 1203382,4  | картометрический                                    | 5,0                                                                                   | -                                                                    |
| 10                                         | 333003,8      | 1203416,14 | картометрический                                    | 5,0                                                                                   | -                                                                    |
| 11                                         | 333003,13     | 1203424,4  | картометрический                                    | 5,0                                                                                   | -                                                                    |
| 12                                         | 332998,83     | 1203432,01 | картометрический                                    | 5,0                                                                                   | -                                                                    |
| 13                                         | 332994,54     | 1203435,32 | картометрический                                    | 5,0                                                                                   | -                                                                    |
| 14                                         | 332973,63     | 1203439,57 | аналитический                                       | 2,5                                                                                   | -                                                                    |
| 15                                         | 332964,77     | 1203444,58 | картометрический                                    | 5,0                                                                                   | -                                                                    |
| 16                                         | 332959,48     | 1203454,5  | картометрический                                    | 5,0                                                                                   | -                                                                    |
| 17                                         | 332959,48     | 1203463,43 | картометрический                                    | 5,0                                                                                   | -                                                                    |
| 18                                         | 332964,11     | 1203470,37 | картометрический                                    | 5,0                                                                                   | -                                                                    |
| 19                                         | 332978,99     | 1203483,93 | картометрический                                    | 5,0                                                                                   | -                                                                    |
| 20                                         | 332988,25     | 1203491,87 | картометрический                                    | 5,0                                                                                   | -                                                                    |
| 21                                         | 332981,31     | 1203521,97 | картометрический                                    | 5,0                                                                                   | -                                                                    |
| 22                                         | 332947,57     | 1203539,17 | картометрический                                    | 5,0                                                                                   | -                                                                    |
| 23                                         | 332920,78     | 1203568,6  | картометрический                                    | 5,0                                                                                   | -                                                                    |
| 24                                         | 332920,12     | 1203578,85 | картометрический                                    | 5,0                                                                                   | -                                                                    |
| 25                                         | 332926,74     | 1203589,11 | картометрический                                    | 5,0                                                                                   | -                                                                    |
| 26                                         | 332946,87     | 1203598,5  | картометрический                                    | 5,0                                                                                   | -                                                                    |
| 27                                         | 332975,96     | 1203619,55 | картометрический                                    | 5,0                                                                                   | -                                                                    |
| 28                                         | 332968,55     | 1203681,99 | картометрический                                    | 5,0                                                                                   | -                                                                    |
| 29                                         | 332956,64     | 1203698,91 | картометрический                                    | 5,0                                                                                   | -                                                                    |
| 30                                         | 332934,15     | 1203724,05 | картометрический                                    | 5,0                                                                                   | -                                                                    |
| 31                                         | 332923,57     | 1203755,8  | картометрический                                    | 5,0                                                                                   | -                                                                    |
| 32                                         | 332933,09     | 1203780,67 | картометрический                                    | 5,0                                                                                   | -                                                                    |
| 33                                         | 333192,39     | 1203801,32 | картометрический                                    | 5,0                                                                                   | -                                                                    |
| 34                                         | 333227,0      | 1204162,86 | картометрический                                    | 5,0                                                                                   | -                                                                    |
| 35                                         | 333096,48     | 1204147,73 | картометрический                                    | 5,0                                                                                   | -                                                                    |
| 36                                         | 333003,35     | 1204122,33 | картометрический                                    | 5,0                                                                                   | -                                                                    |

**ОПИСАНИЕ МЕСТОПОЛОЖЕНИЯ ГРАНИЦ**  
**поселок Дубовский Ардинского**  
**сельского поселения Килемарского муниципального района**  
**Республики Марий Эл**  
(наименование объекта)

Сведения о местоположении границ объекта

|    |           |            |                  |     |   |
|----|-----------|------------|------------------|-----|---|
| 37 | 332950,43 | 1204130,8  | картометрический | 5,0 | - |
| 38 | 332899,63 | 1204156,19 | картометрический | 5,0 | - |
| 39 | 332674,97 | 1203744,32 | аналитический    | 2,5 | - |
| 40 | 332412,17 | 1203730,94 | аналитический    | 2,5 | - |
| 41 | 332336,46 | 1204042,73 | аналитический    | 2,5 | - |
| 42 | 332215,75 | 1204040,81 | картометрический | 5,0 | - |
| 43 | 332197,22 | 1204033,22 | аналитический    | 2,5 | - |
| 44 | 332142,68 | 1204009,94 | аналитический    | 2,5 | - |
| 45 | 332091,49 | 1204004,09 | аналитический    | 2,5 | - |
| 46 | 332087,1  | 1203959,78 | аналитический    | 2,5 | - |
| 47 | 332091,07 | 1203929,6  | картометрический | 5,0 | - |
| 48 | 332105,61 | 1203898,29 | картометрический | 5,0 | - |
| 49 | 332133,39 | 1203855,95 | картометрический | 5,0 | - |
| 50 | 332134,72 | 1203834,79 | картометрический | 5,0 | - |
| 51 | 332114,87 | 1203777,9  | картометрический | 5,0 | - |
| 52 | 332094,7  | 1203677,23 | картометрический | 5,0 | - |
| 53 | 331981,18 | 1203614,04 | аналитический    | 2,5 | - |
| 54 | 331953,56 | 1203584,57 | аналитический    | 2,5 | - |
| 55 | 331929,86 | 1203565,82 | картометрический | 5,0 | - |
| 56 | 331837,92 | 1203544,65 | картометрический | 5,0 | - |
| 57 | 331628,9  | 1203512,9  | картометрический | 5,0 | - |
| 58 | 331635,71 | 1203402,08 | картометрический | 5,0 | - |
| 59 | 331342,6  | 1203364,72 | аналитический    | 2,5 | - |
| 60 | 331317,02 | 1203361,46 | аналитический    | 2,5 | - |
| 61 | 331290,21 | 1203358,04 | аналитический    | 2,5 | - |
| 62 | 331275,33 | 1203356,14 | аналитический    | 2,5 | - |
| 63 | 331245,18 | 1203352,29 | аналитический    | 2,5 | - |
| 64 | 331248,79 | 1203319,8  | аналитический    | 2,5 | - |
| 65 | 331252,35 | 1203287,81 | аналитический    | 2,5 | - |
| 66 | 331255,86 | 1203256,22 | аналитический    | 2,5 | - |
| 67 | 331258,54 | 1203232,03 | аналитический    | 2,5 | - |
| 68 | 331270,72 | 1203134,45 | картометрический | 5,0 | - |
| 69 | 331409,06 | 1203058,56 | картометрический | 5,0 | - |
| 70 | 331414,87 | 1203057,98 | картометрический | 5,0 | - |
| 71 | 331421,13 | 1203056,83 | картометрический | 5,0 | - |
| 72 | 331486,35 | 1203043,37 | картометрический | 5,0 | - |
| 73 | 331588,86 | 1203017,59 | картометрический | 5,0 | - |
| 74 | 331660,22 | 1203000,31 | картометрический | 5,0 | - |
| 75 | 331719,54 | 1202982,54 | картометрический | 5,0 | - |
| 76 | 331754,16 | 1202974,38 | картометрический | 5,0 | - |
| 77 | 331785,92 | 1202971,7  | картометрический | 5,0 | - |
| 78 | 331849,73 | 1202971,91 | картометрический | 5,0 | - |
| 79 | 331912,24 | 1202927,94 | картометрический | 5,0 | - |
| 80 | 331961,9  | 1202928,49 | картометрический | 5,0 | - |
| 81 | 331975,35 | 1202911,45 | картометрический | 5,0 | - |
| 82 | 331987,26 | 1202894,04 | аналитический    | 2,5 | - |
| 83 | 331997,9  | 1202887,73 | аналитический    | 2,5 | - |
| 84 | 331999,82 | 1202886,98 | аналитический    | 2,5 | - |

**ОПИСАНИЕ МЕСТОПОЛОЖЕНИЯ ГРАНИЦ**  
**поселок Дубовский Ардинского**  
**сельского поселения Килемарского муниципального района**  
**Республики Марий Эл**  
(наименование объекта)


Сведения о местоположении границ объекта

|    |           |            |                  |     |   |
|----|-----------|------------|------------------|-----|---|
| 85 | 332035,78 | 1202867,05 | картометрический | 5,0 | - |
| 86 | 332046,83 | 1202865,51 | аналитический    | 2,5 | - |
| 87 | 332075,47 | 1202852,55 | картометрический | 5,0 | - |
| 88 | 332119,17 | 1202835,66 | картометрический | 5,0 | - |
| 89 | 332172,57 | 1202839,85 | картометрический | 5,0 | - |
| 90 | 332220,41 | 1202854,47 | картометрический | 5,0 | - |
| 91 | 332304,92 | 1202885,96 | картометрический | 5,0 | - |
| 92 | 332352,08 | 1202920,81 | картометрический | 5,0 | - |
| 93 | 332426,33 | 1202972,9  | картометрический | 5,0 | - |
| 94 | 332465,69 | 1202999,25 | картометрический | 5,0 | - |
| 95 | 332493,93 | 1203013,66 | картометрический | 5,0 | - |
| 96 | 332539,22 | 1203036,79 | картометрический | 5,0 | - |
| 97 | 332589,58 | 1203065,24 | картометрический | 5,0 | - |
| 98 | 332732,99 | 1203147,4  | картометрический | 5,0 | - |
| 1  | 332795,37 | 1203185,81 | картометрический | 5,0 | - |

3. Сведения о характерных точках части (частей) границы объекта

|   |   |   |   |   |   |
|---|---|---|---|---|---|
| - | - | - | - | - | - |
|---|---|---|---|---|---|


ОПИСАНИЕ МЕСТОПОЛОЖЕНИЯ ГРАНИЦ  
поселок Дубовский Ардинского сельского поселения Килемарского муниципального  
района Республики Марий Эл  
(наименование объекта)  
План границ объекта

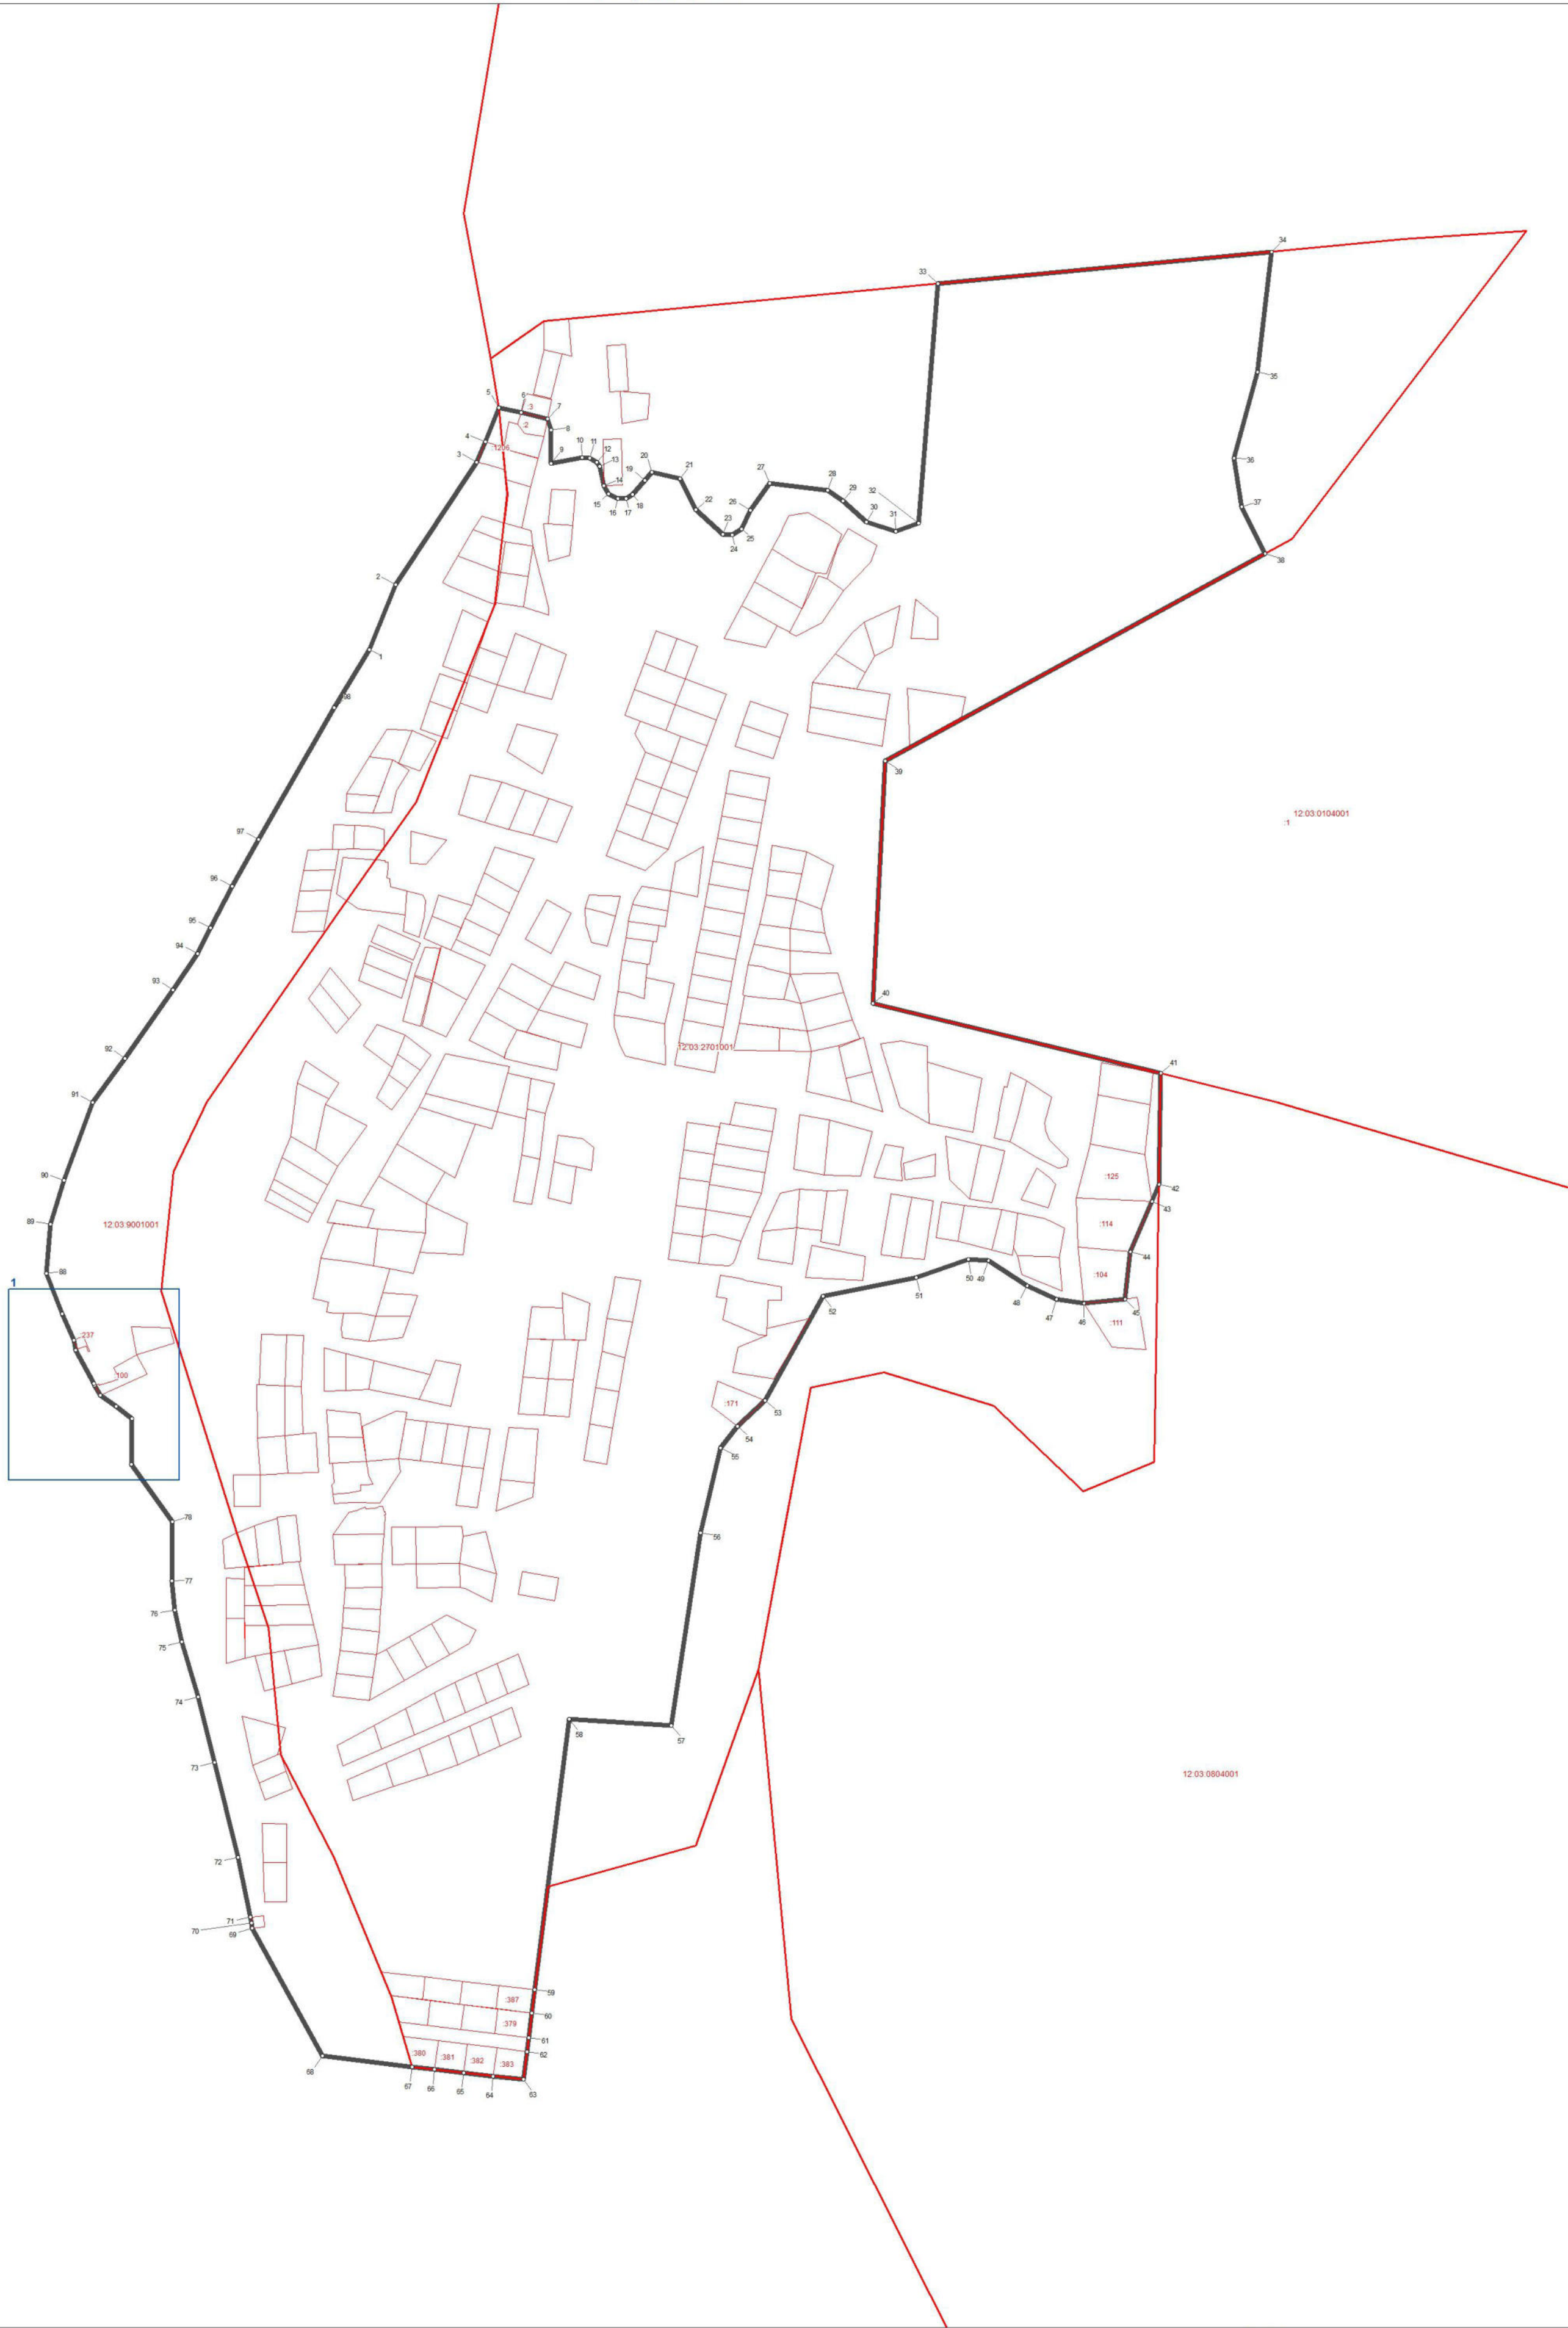

- Используемые условные знаки и обозначения:
- ° поворотная точка границы населенного пункта
  - граница населенного пункта
  - границы земельных участков
  - границы кадастровых кварталов



Масштаб 1:5000

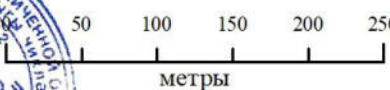

Подпись \_\_\_\_\_ Дата 10 февраля 2024 г.

Место для оттиска печати лица, составившего карту (план) объекта землеустройства




## ОПИСАНИЕ МЕСТОПОЛОЖЕНИЯ ГРАНИЦ

**поселок Дубовский Ардинского сельского поселения Килемарского муниципального района Республики Марий Эл**

(наименование объекта)

План границ объекта


Выноска 1

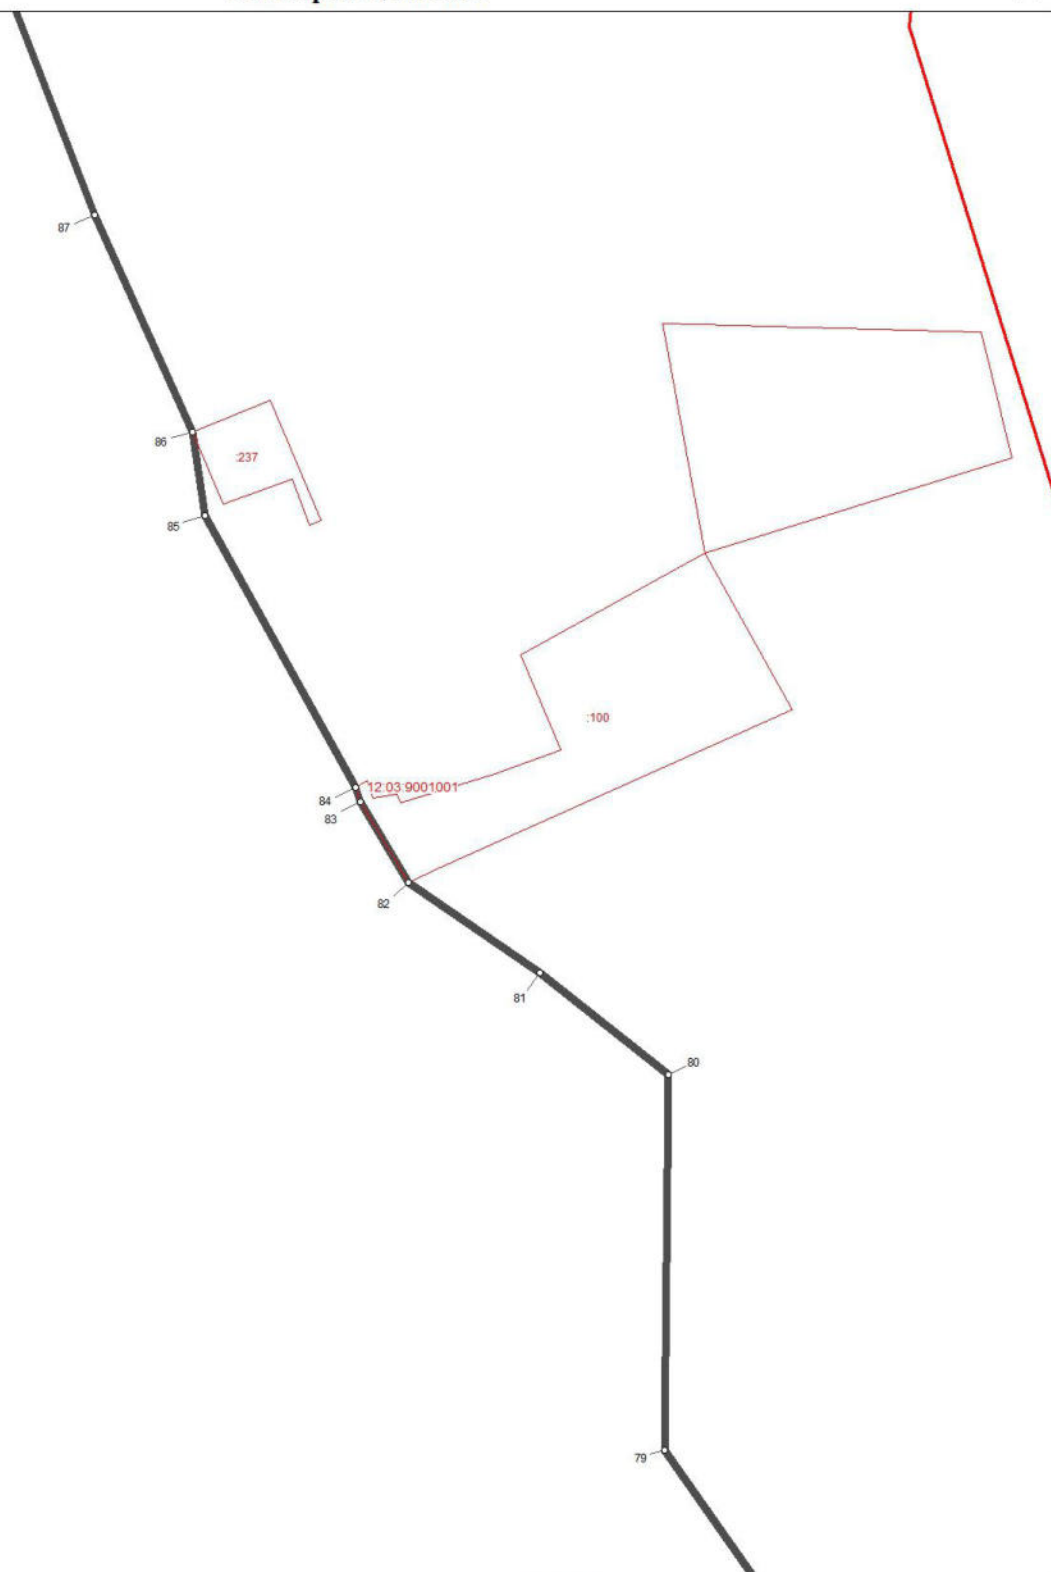

## Используемые условные знаки и обозначения:

- ° поворотная точка границы населенного пункта
- граница населенного пункта
- границы земельных участков
- границы кадастровых кварталов

Масштаб 1 : 1000

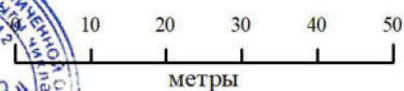

Подпись \_\_\_\_\_

Дата 10 февраля 2024 г.

Место для оттиска печати лица, составившего карту (план) объекта землеустройства



**ОПИСАНИЕ МЕСТОПОЛОЖЕНИЯ ГРАНИЦ НАСЕЛЕННОГО  
ПУНКТА Д. ЕРШОВО АРДИНСКОГО СЕЛЬСКОГО ПОСЕЛЕНИЯ  
КИЛЕМАРСКОГО МУНИЦИПАЛЬНОГО РАЙОНА РЕСПУБЛИКИ  
МАРИЙ ЭЛ**

| <p align="center"><b>ОПИСАНИЕ МЕСТОПОЛОЖЕНИЯ ГРАНИЦ</b><br/> <b><u>деревня Ершово Ардинского</u></b><br/> <b><u>сельского поселения Килемарского муниципального района</u></b><br/> <b><u>Республики Марий Эл</u></b><br/> (наименование объекта местоположение границ, которого описано<br/> (далее - объект))</p> |                                                                                 |   |
|---|---------------------------------------------------------------------------------|---|
| Сведения об объекте   |                                                                                 |   |
| № п/п   | Характеристики объекта                                                          | Описание характеристик   |
| <b>1</b>   | <b>2</b>                                                                        | <b>3</b>   |
| 1.   | Местоположение объекта                                                          | граница населенного пункта деревня Ершово Ардинского сельского поселения Килемарского муниципального района Республики Марий Эл |
| 2.   | Площадь объекта ± величина погрешности определения площади ( $P \pm \Delta P$ ) | 865002,0 кв. м. ± 558,0 кв. м.                                                                                                  |
| 3.   | Иные характеристики объекта                                                     | -   |

**ОПИСАНИЕ МЕСТОПОЛОЖЕНИЯ ГРАНИЦ**  
**деревни Ершово Ардинского**  
**сельского поселения Килемарского муниципального района**  
**Республики Марий Эл**  
(наименование объекта)

Сведения о местоположении границ объекта

1. Система координат **СК кадастрового округа (МСК-12), зона 1**

2. Сведения о характерных точках границ объекта

| Обозначение<br>характерных<br>точек границ | Координаты, м |            | Метод определения<br>координат<br>характерной точки | Средняя<br>квадратическая<br>погрешность<br>положения<br>характерной точки<br>(Mt), м | Описание<br>обозначения<br>точки на<br>местности<br>(при<br>наличии) |
|--------------------------------------------|---------------|------------|-----------------------------------------------------|---------------------------------------------------------------------------------------|----------------------------------------------------------------------|
|                                            | X             | Y          |                                                     |                                                                                       |                                                                      |
| 1                                          | 2             | 3          | 4                                                   | 5                                                                                     | 6                                                                    |
| (1)                                        | -             | -          | -                                                   | -                                                                                     | -                                                                    |
| 1                                          | 337521,06     | 1207767,28 | картометрический                                    | 5,0                                                                                   | -                                                                    |
| 2                                          | 337460,67     | 1207681,65 | аналитический                                       | 2,5                                                                                   | -                                                                    |
| 3                                          | 337485,92     | 1207669,01 | аналитический                                       | 2,5                                                                                   | -                                                                    |
| 4                                          | 337497,51     | 1207662,43 | аналитический                                       | 2,5                                                                                   | -                                                                    |
| 5                                          | 337542,34     | 1207650,98 | аналитический                                       | 2,5                                                                                   | -                                                                    |
| 6                                          | 337585,99     | 1207641,3  | аналитический                                       | 2,5                                                                                   | -                                                                    |
| 7                                          | 337649,23     | 1207634,82 | аналитический                                       | 2,5                                                                                   | -                                                                    |
| 8                                          | 337653,68     | 1207880,19 | картометрический                                    | 5,0                                                                                   | -                                                                    |
| 9                                          | 337623,49     | 1207895,31 | картометрический                                    | 5,0                                                                                   | -                                                                    |
| 10                                         | 337594,22     | 1207861,47 | картометрический                                    | 5,0                                                                                   | -                                                                    |
| 11                                         | 337564,04     | 1207824,89 | картометрический                                    | 5,0                                                                                   | -                                                                    |
| 12                                         | 337549,42     | 1207806,6  | картометрический                                    | 5,0                                                                                   | -                                                                    |
| 1                                          | 337521,06     | 1207767,28 | картометрический                                    | 5,0                                                                                   | -                                                                    |
| (2)                                        | -             | -          | -                                                   | -                                                                                     | -                                                                    |
| 13                                         | 338615,06     | 1207555,97 | картометрический                                    | 5,0                                                                                   | -                                                                    |
| 14                                         | 338497,75     | 1207586,83 | аналитический                                       | 2,5                                                                                   | -                                                                    |
| 15                                         | 338503,21     | 1207483,61 | картометрический                                    | 5,0                                                                                   | -                                                                    |
| 16                                         | 338482,02     | 1207481,58 | аналитический                                       | 2,5                                                                                   | -                                                                    |
| 17                                         | 338426,33     | 1207477,08 | аналитический                                       | 2,5                                                                                   | -                                                                    |
| 18                                         | 338425,02     | 1207430,53 | аналитический                                       | 2,5                                                                                   | -                                                                    |
| 19                                         | 338357,21     | 1207422,9  | картометрический                                    | 5,0                                                                                   | -                                                                    |
| 20                                         | 338178,82     | 1207452,42 | картометрический                                    | 5,0                                                                                   | -                                                                    |
| 21                                         | 337660,05     | 1207589,0  | картометрический                                    | 5,0                                                                                   | -                                                                    |
| 22                                         | 337652,12     | 1207603,23 | аналитический                                       | 2,5                                                                                   | -                                                                    |
| 23                                         | 337647,4      | 1207620,36 | аналитический                                       | 2,5                                                                                   | -                                                                    |
| 24                                         | 337585,4      | 1207628,3  | аналитический                                       | 2,5                                                                                   | -                                                                    |
| 25                                         | 337559,23     | 1207617,44 | аналитический                                       | 2,5                                                                                   | -                                                                    |
| 26                                         | 337545,77     | 1207616,77 | аналитический                                       | 2,5                                                                                   | -                                                                    |
| 27                                         | 337538,73     | 1207588,1  | картометрический                                    | 5,0                                                                                   | -                                                                    |
| 28                                         | 337542,82     | 1207557,32 | картометрический                                    | 5,0                                                                                   | -                                                                    |
| 29                                         | 337506,03     | 1207491,08 | картометрический                                    | 5,0                                                                                   | -                                                                    |
| 30                                         | 337484,05     | 1207485,33 | картометрический                                    | 5,0                                                                                   | -                                                                    |
| 31                                         | 337461,48     | 1207451,74 | картометрический                                    | 5,0                                                                                   | -                                                                    |
| 32                                         | 337530,9      | 1207384,24 | картометрический                                    | 5,0                                                                                   | -                                                                    |
| 33                                         | 337354,74     | 1207181,48 | картометрический                                    | 5,0                                                                                   | -                                                                    |

**ОПИСАНИЕ МЕСТОПОЛОЖЕНИЯ ГРАНИЦ**  
**деревни Ершово Ардинского**  
**сельского поселения Килемарского муниципального района**  
**Республики Марий Эл**  
(наименование объекта)

Сведения о местоположении границ объекта

|    |           |            |                  |     |   |
|----|-----------|------------|------------------|-----|---|
| 34 | 337337,48 | 1207171,41 | картометрический | 5,0 | - |
| 35 | 337433,2  | 1207127,04 | картометрический | 5,0 | - |
| 36 | 337737,12 | 1206887,62 | картометрический | 5,0 | - |
| 37 | 337766,34 | 1206872,56 | картометрический | 5,0 | - |
| 38 | 337844,27 | 1206848,66 | картометрический | 5,0 | - |
| 39 | 337905,57 | 1206816,11 | картометрический | 5,0 | - |
| 40 | 337925,36 | 1206774,65 | картометрический | 5,0 | - |
| 41 | 337924,41 | 1206689,85 | картометрический | 5,0 | - |
| 42 | 337883,9  | 1206581,18 | картометрический | 5,0 | - |
| 43 | 337852,49 | 1206516,8  | картометрический | 5,0 | - |
| 44 | 337892,07 | 1206489,16 | картометрический | 5,0 | - |
| 45 | 337928,22 | 1206542,02 | картометрический | 5,0 | - |
| 46 | 337946,26 | 1206531,56 | картометрический | 5,0 | - |
| 47 | 337973,72 | 1206590,92 | картометрический | 5,0 | - |
| 48 | 338035,6  | 1206545,06 | картометрический | 5,0 | - |
| 49 | 338064,81 | 1206581,49 | картометрический | 5,0 | - |
| 50 | 338149,92 | 1206510,2  | картометрический | 5,0 | - |
| 51 | 338173,79 | 1206527,47 | картометрический | 5,0 | - |
| 52 | 338197,66 | 1206492,61 | картометрический | 5,0 | - |
| 53 | 338234,41 | 1206516,8  | картометрический | 5,0 | - |
| 54 | 338227,18 | 1206527,16 | картометрический | 5,0 | - |
| 55 | 338359,72 | 1206615,73 | картометрический | 5,0 | - |
| 56 | 338396,78 | 1206571,76 | картометрический | 5,0 | - |
| 57 | 338442,64 | 1206608,82 | картометрический | 5,0 | - |
| 58 | 338432,59 | 1206671,01 | картометрический | 5,0 | - |
| 59 | 338426,93 | 1206717,49 | картометрический | 5,0 | - |
| 60 | 338397,71 | 1206803,5  | картометрический | 5,0 | - |
| 61 | 338399,49 | 1206956,7  | картометрический | 5,0 | - |
| 62 | 338426,93 | 1207007,17 | картометрический | 5,0 | - |
| 63 | 338458,81 | 1207044,36 | картометрический | 5,0 | - |
| 64 | 338483,61 | 1207087,75 | картометрический | 5,0 | - |
| 65 | 338525,22 | 1207143,54 | картометрический | 5,0 | - |
| 66 | 338580,13 | 1207233,86 | картометрический | 5,0 | - |
| 67 | 338601,38 | 1207266,63 | картометрический | 5,0 | - |
| 68 | 338670,63 | 1207376,72 | картометрический | 5,0 | - |
| 69 | 338674,93 | 1207438,56 | картометрический | 5,0 | - |
| 70 | 338664,67 | 1207481,89 | картометрический | 5,0 | - |
| 13 | 338615,06 | 1207555,97 | картометрический | 5,0 | - |

3. Сведения о характерных точках части (частей) границы объекта

|   |   |   |   |   |   |
|---|---|---|---|---|---|
| - | - | - | - | - | - |
|---|---|---|---|---|---|

ОПИСАНИЕ МЕСТОПОЛОЖЕНИЯ ГРАНИЦ  
деревни Ершово Ардинского сельского поселения Килемарского муниципального  
района Республики Марий Эл  
(наименование объекта)  
План границ объекта



- Используемые условные знаки и обозначения:
- ° поворотная точка границы населенного пункта
  - граница населенного пункта
  - границы земельных участков
  - границы кадастровых кварталов



Подпись \_\_\_\_\_ Дата 10 февраля 2024 г.  
Место для оттиска печати лица, составившего карту (план) объекта землеустройства



**ОПИСАНИЕ МЕСТОПОЛОЖЕНИЯ ГРАНИЦ НАСЕЛЕННОГО  
ПУНКТА Д. ИЗЕРКИНО АРДИНСКОГО СЕЛЬСКОГО ПОСЕЛЕНИЯ  
КИЛЕМАРСКОГО МУНИЦИПАЛЬНОГО РАЙОНА РЕСПУБЛИКИ  
МАРИЙ ЭЛ**

| <b>ОПИСАНИЕ МЕСТОПОЛОЖЕНИЯ ГРАНИЦ</b><br><b><u>деревня Изеркино Ардинского</u></b><br><b><u>сельского поселения Килемарского муниципального района</u></b><br><b><u>Республики Марий Эл</u></b><br>(наименование объекта местоположение границ, которого описано<br>(далее - объект)) |                                                                                 |   |
|---|---------------------------------------------------------------------------------|---|
| Сведения об объекте   |                                                                                 |   |
| № п/п   | Характеристики объекта                                                          | Описание характеристик   |
| <b>1</b>   | <b>2</b>                                                                        | <b>3</b>   |
| 1.   | Местоположение объекта                                                          | граница населенного пункта деревня Изеркино Ардинского сельского поселения Килемарского муниципального района Республики Марий Эл |
| 2.   | Площадь объекта ± величина погрешности определения площади ( $P \pm \Delta P$ ) | 470511,0 кв. м. ± 412,0 кв. м.   |
| 3.   | Иные характеристики объекта                                                     | -   |

**ОПИСАНИЕ МЕСТОПОЛОЖЕНИЯ ГРАНИЦ**  
**деревня Изеркино Ардинского**  
**сельского поселения Килемарского муниципального района**  
**Республики Марий Эл**  
(наименование объекта)

Сведения о местоположении границ объекта

1. Система координат **СК кадастрового округа (МСК-12), зона 1**

2. Сведения о характерных точках границ объекта

| Обозначение<br>характерных<br>точек границ | Координаты, м |            | Метод определения<br>координат<br>характерной точки | Средняя<br>квадратическая<br>погрешность<br>положения<br>характерной точки<br>(Mt), м | Описание<br>обозначения<br>точки на<br>местности<br>(при<br>наличии) |
|--------------------------------------------|---------------|------------|-----------------------------------------------------|---------------------------------------------------------------------------------------|----------------------------------------------------------------------|
|                                            | X             | Y          |                                                     |                                                                                       |                                                                      |
| 1                                          | 2             | 3          | 4                                                   | 5                                                                                     | 6                                                                    |
| 1                                          | 340555,44     | 1200781,55 | картометрический                                    | 5,0                                                                                   | -                                                                    |
| 2                                          | 340460,2      | 1201137,79 | картометрический                                    | 5,0                                                                                   | -                                                                    |
| 3                                          | 340396,15     | 1201122,31 | картометрический                                    | 5,0                                                                                   | -                                                                    |
| 4                                          | 340334,41     | 1201133,14 | аналитический                                       | 2,5                                                                                   | -                                                                    |
| 5                                          | 340328,18     | 1201063,62 | аналитический                                       | 2,5                                                                                   | -                                                                    |
| 6                                          | 340313,47     | 1201012,6  | аналитический                                       | 2,5                                                                                   | -                                                                    |
| 7                                          | 340297,02     | 1200961,32 | аналитический                                       | 2,5                                                                                   | -                                                                    |
| 8                                          | 340275,55     | 1200855,56 | аналитический                                       | 2,5                                                                                   | -                                                                    |
| 9                                          | 340264,66     | 1200801,97 | аналитический                                       | 2,5                                                                                   | -                                                                    |
| 10                                         | 340253,75     | 1200748,27 | аналитический                                       | 2,5                                                                                   | -                                                                    |
| 11                                         | 340244,59     | 1200703,19 | аналитический                                       | 2,5                                                                                   | -                                                                    |
| 12                                         | 340239,63     | 1200691,49 | аналитический                                       | 2,5                                                                                   | -                                                                    |
| 13                                         | 340209,89     | 1200627,39 | картометрический                                    | 5,0                                                                                   | -                                                                    |
| 14                                         | 340208,43     | 1200595,87 | картометрический                                    | 5,0                                                                                   | -                                                                    |
| 15                                         | 340160,91     | 1200468,81 | картометрический                                    | 5,0                                                                                   | -                                                                    |
| 16                                         | 340109,02     | 1200367,95 | картометрический                                    | 5,0                                                                                   | -                                                                    |
| 17                                         | 340045,98     | 1200307,33 | картометрический                                    | 5,0                                                                                   | -                                                                    |
| 18                                         | 339967,53     | 1200261,77 | аналитический                                       | 2,5                                                                                   | -                                                                    |
| 19                                         | 339932,11     | 1200203,59 | аналитический                                       | 2,5                                                                                   | -                                                                    |
| 20                                         | 339900,91     | 1200169,02 | аналитический                                       | 2,5                                                                                   | -                                                                    |
| 21                                         | 339847,68     | 1200128,06 | аналитический                                       | 2,5                                                                                   | -                                                                    |
| 22                                         | 339789,48     | 1200076,25 | аналитический                                       | 2,5                                                                                   | -                                                                    |
| 23                                         | 339759,51     | 1200053,12 | аналитический                                       | 2,5                                                                                   | -                                                                    |
| 24                                         | 339753,31     | 1200048,33 | аналитический                                       | 2,5                                                                                   | -                                                                    |
| 25                                         | 339836,8      | 1199925,98 | аналитический                                       | 2,5                                                                                   | -                                                                    |
| 26                                         | 339853,22     | 1199910,41 | аналитический                                       | 2,5                                                                                   | -                                                                    |
| 27                                         | 339860,45     | 1199903,56 | аналитический                                       | 2,5                                                                                   | -                                                                    |
| 28                                         | 339898,22     | 1199875,14 | аналитический                                       | 2,5                                                                                   | -                                                                    |
| 29                                         | 339976,39     | 1199816,33 | аналитический                                       | 2,5                                                                                   | -                                                                    |
| 30                                         | 340063,93     | 1199781,28 | аналитический                                       | 2,5                                                                                   | -                                                                    |
| 31                                         | 340075,36     | 1199801,09 | аналитический                                       | 2,5                                                                                   | -                                                                    |
| 32                                         | 340076,39     | 1199802,88 | аналитический                                       | 2,5                                                                                   | -                                                                    |
| 33                                         | 340078,38     | 1199806,34 | аналитический                                       | 2,5                                                                                   | -                                                                    |
| 34                                         | 340194,1      | 1200007,02 | аналитический                                       | 2,5                                                                                   | -                                                                    |
| 35                                         | 340184,66     | 1200052,75 | картометрический                                    | 5,0                                                                                   | -                                                                    |
| 36                                         | 340391,25     | 1200242,36 | картометрический                                    | 5,0                                                                                   | -                                                                    |

**ОПИСАНИЕ МЕСТОПОЛОЖЕНИЯ ГРАНИЦ**  
**деревня Изеркино Ардинского**  
**сельского поселения Килемарского муниципального района**  
**Республики Марий Эл**  
(наименование объекта)

Сведения о местоположении границ объекта

|    |           |            |                  |     |   |
|----|-----------|------------|------------------|-----|---|
| 37 | 340421,59 | 1200220,29 | аналитический    | 2,5 | - |
| 38 | 340442,11 | 1200214,12 | аналитический    | 2,5 | - |
| 39 | 340512,11 | 1200193,07 | аналитический    | 2,5 | - |
| 40 | 340561,27 | 1200196,47 | аналитический    | 2,5 | - |
| 41 | 340604,13 | 1200216,65 | картометрический | 5,0 | - |
| 42 | 340626,92 | 1200244,29 | картометрический | 5,0 | - |
| 43 | 340640,02 | 1200247,2  | картометрический | 5,0 | - |
| 44 | 340650,2  | 1200269,51 | картометрический | 5,0 | - |
| 45 | 340669,11 | 1200268,54 | картометрический | 5,0 | - |
| 46 | 340660,87 | 1200388,8  | картометрический | 5,0 | - |
| 47 | 340654,06 | 1200444,13 | аналитический    | 2,5 | - |
| 48 | 340586,63 | 1200527,68 | аналитический    | 2,5 | - |
| 49 | 340549,9  | 1200543,51 | аналитический    | 2,5 | - |
| 50 | 340513,17 | 1200559,36 | аналитический    | 2,5 | - |
| 51 | 340491,45 | 1200561,09 | аналитический    | 2,5 | - |
| 52 | 340507,68 | 1200597,28 | аналитический    | 2,5 | - |
| 53 | 340524,23 | 1200633,02 | аналитический    | 2,5 | - |
| 54 | 340537,16 | 1200662,32 | аналитический    | 2,5 | - |
| 55 | 340542,81 | 1200674,42 | аналитический    | 2,5 | - |
| 56 | 340561,87 | 1200719,41 | аналитический    | 2,5 | - |
| 1  | 340555,44 | 1200781,55 | картометрический | 5,0 | - |

3. Сведения о характерных точках части (частей) границы объекта

|   |   |   |   |   |   |
|---|---|---|---|---|---|
| - | - | - | - | - | - |
|---|---|---|---|---|---|

ОПИСАНИЕ МЕСТОПОЛОЖЕНИЯ ГРАНИЦ  
деревня Изеркино Ардинского сельского поселения Килемарского муниципального  
района Республики Марий Эл  
(наименование объекта)  
План границ объекта




Используемые условные знаки и обозначения:

- ° поворотная точка границы населенного пункта
- граница населенного пункта
- границы земельных участков
- границы кадастровых кварталов



Масштаб 1:5000

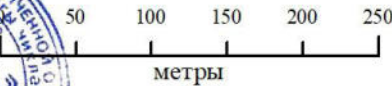

Подпись \_\_\_\_\_ Дата 10 февраля 2024 г.


Место для оттиска печати лица, составившего карту (план) объекта землеустройства



ОПИСАНИЕ МЕСТОПОЛОЖЕНИЯ ГРАНИЦ  
деревня Изеркино Ардинского сельского поселения Килемарского муниципального  
района Республики Марий Эл

(наименование объекта)  
План границ объекта

Выноска 1 

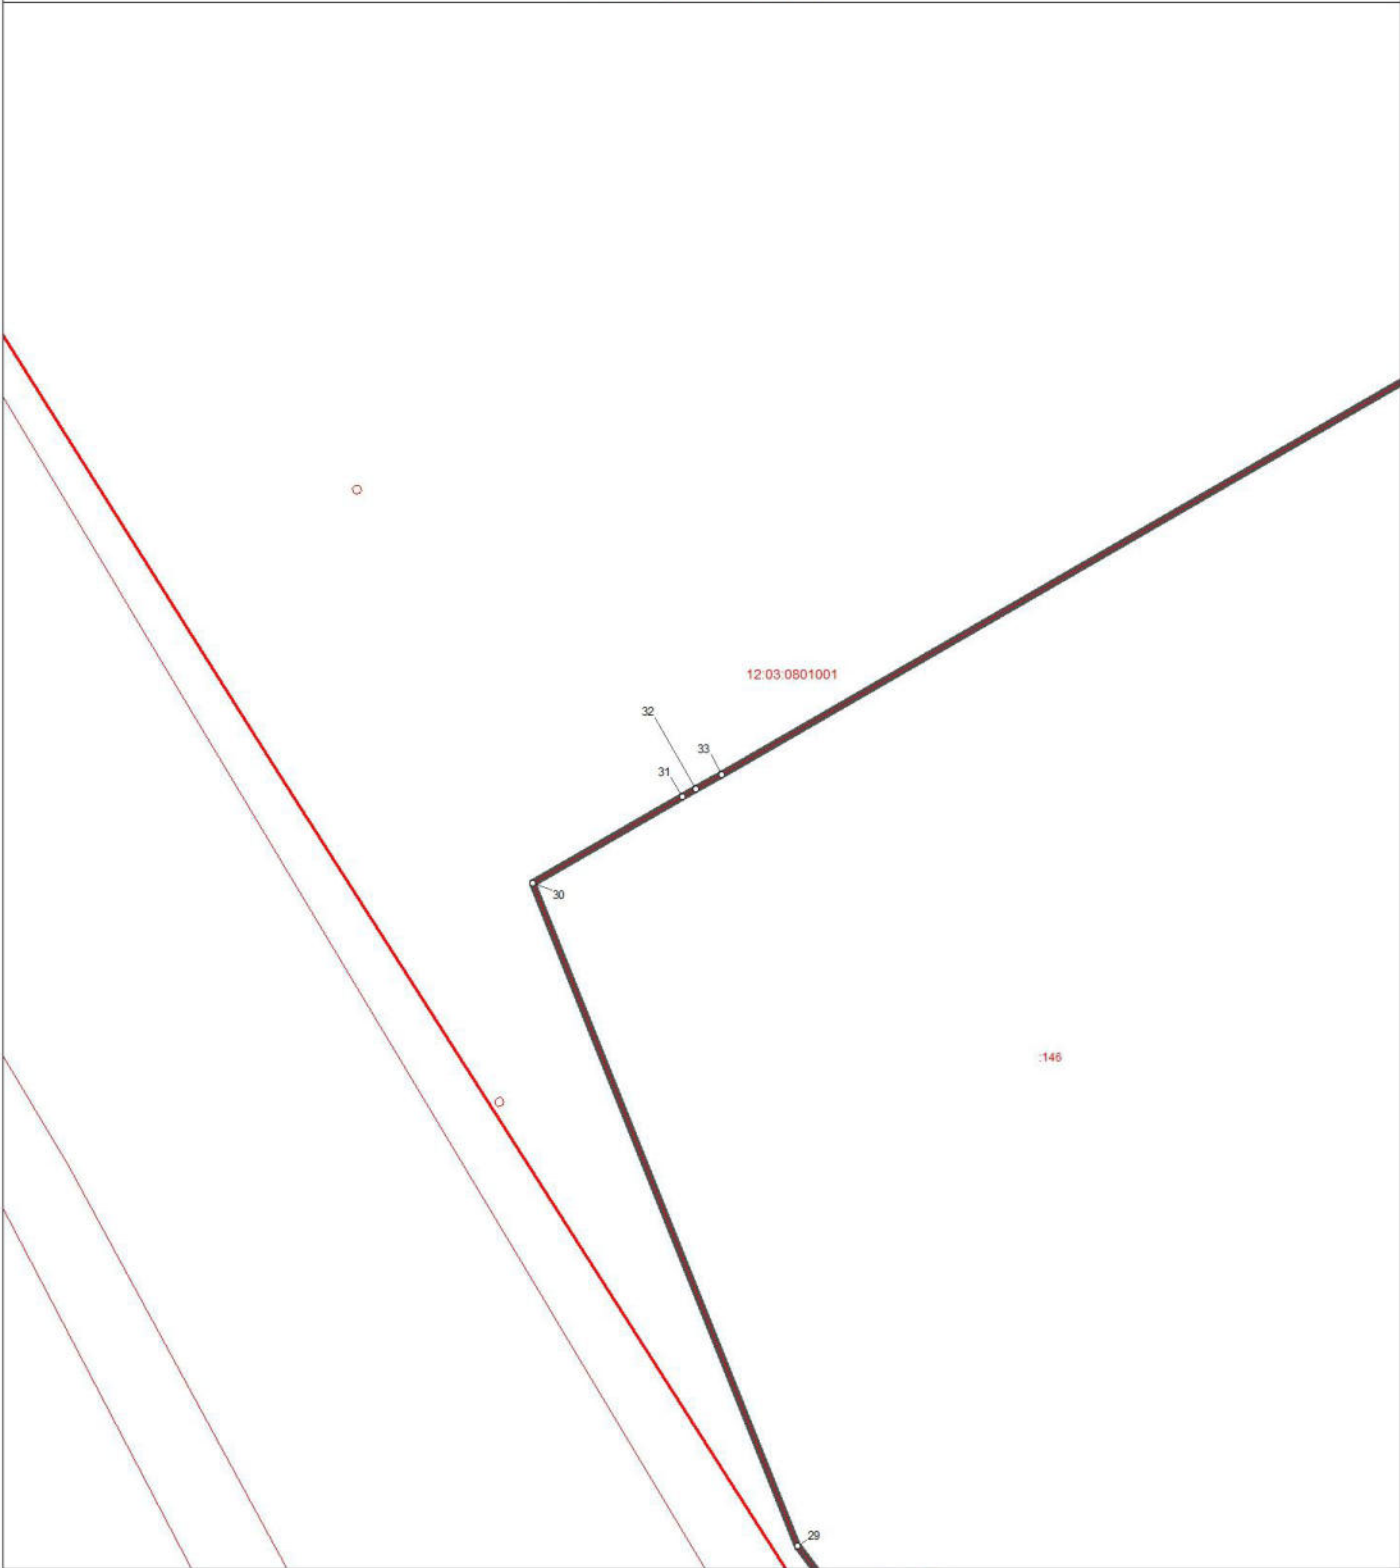


Используемые условные знаки и обозначения:

-  поворотная точка границы населенного пункта
-  граница населенного пункта
-  границы земельных участков
-  границы кадастровых кварталов



Масштаб 1 : 1000

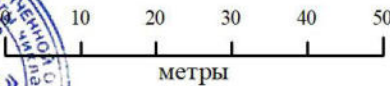

Подпись \_\_\_\_\_ Дата 10 февраля 2024 г.

Место для оттиска печати лица, составившего карту (план) объекта землеустройства

**ОПИСАНИЕ МЕСТОПОЛОЖЕНИЯ ГРАНИЦ НАСЕЛЕННОГО  
ПУНКТА Д. КОТЕНОВО АРДИНСКОГО СЕЛЬСКОГО ПОСЕЛЕНИЯ  
КИЛЕМАРСКОГО МУНИЦИПАЛЬНОГО РАЙОНА РЕСПУБЛИКИ  
МАРИЙ ЭЛ**

| <b>ОПИСАНИЕ МЕСТОПОЛОЖЕНИЯ ГРАНИЦ</b><br><b><u>деревня Котеново Ардинского</u></b><br><b><u>сельского поселения Килемарского муниципального района</u></b><br><b><u>Республики Марий Эл</u></b><br>(наименование объекта местоположение границ, которого описано<br>(далее - объект)) |                                                                                     |   |
|---|-------------------------------------------------------------------------------------|---|
| Сведения об объекте   |                                                                                     |   |
| № п/п   | Характеристики объекта                                                              | Описание характеристик   |
| <b>1</b>   | <b>2</b>                                                                            | <b>3</b>   |
| 1.   | Местоположение объекта                                                              | граница населенного пункта деревня Котеново Ардинского сельского поселения Килемарского муниципального района Республики Марий Эл |
| 2.   | Площадь объекта $\pm$ величина погрешности определения площади ( $P \pm \Delta P$ ) | 406688,0 кв. м. $\pm$ 383,0 кв. м.                                                                                                |
| 3.   | Иные характеристики объекта                                                         | -   |

**ОПИСАНИЕ МЕСТОПОЛОЖЕНИЯ ГРАНИЦ**  
**деревня Котеново Ардинского**  
**сельского поселения Килемарского муниципального района**  
**Республики Марий Эл**  
(наименование объекта)

Сведения о местоположении границ объекта

1. Система координат **СК кадастрового округа (МСК-12), зона 1**

2. Сведения о характерных точках границ объекта

| Обозначение<br>характерных<br>точек границ | Координаты, м |            | Метод определения<br>координат<br>характерной точки | Средняя<br>квадратическая<br>погрешность<br>положения<br>характерной точки<br>(Mt), м | Описание<br>обозначения<br>точки на<br>местности<br>(при<br>наличии) |
|--------------------------------------------|---------------|------------|-----------------------------------------------------|---------------------------------------------------------------------------------------|----------------------------------------------------------------------|
|                                            | X             | Y          |                                                     |                                                                                       |                                                                      |
| 1                                          | 2             | 3          | 4                                                   | 5                                                                                     | 6                                                                    |
| (1)                                        | -             | -          | -                                                   | -                                                                                     | -                                                                    |
| 1                                          | 337200,93     | 1209022,09 | аналитический                                       | 2,5                                                                                   | -                                                                    |
| 2                                          | 337169,97     | 1208974,68 | аналитический                                       | 2,5                                                                                   | -                                                                    |
| 3                                          | 337241,36     | 1208933,46 | аналитический                                       | 2,5                                                                                   | -                                                                    |
| 4                                          | 337251,34     | 1208991,73 | аналитический                                       | 2,5                                                                                   | -                                                                    |
| 1                                          | 337200,93     | 1209022,09 | аналитический                                       | 2,5                                                                                   | -                                                                    |
| (2)                                        | -             | -          | -                                                   | -                                                                                     | -                                                                    |
| 5                                          | 337416,82     | 1207973,03 | аналитический                                       | 2,5                                                                                   | -                                                                    |
| 6                                          | 337322,63     | 1208090,07 | аналитический                                       | 2,5                                                                                   | -                                                                    |
| 7                                          | 337285,14     | 1208058,07 | аналитический                                       | 2,5                                                                                   | -                                                                    |
| 8                                          | 337274,92     | 1208049,64 | картометрический                                    | 5,0                                                                                   | -                                                                    |
| 9                                          | 337147,57     | 1207943,92 | картометрический                                    | 5,0                                                                                   | -                                                                    |
| 10                                         | 337112,31     | 1207916,33 | аналитический                                       | 2,5                                                                                   | -                                                                    |
| 11                                         | 337124,84     | 1207956,43 | картометрический                                    | 5,0                                                                                   | -                                                                    |
| 12                                         | 337074,56     | 1207970,85 | картометрический                                    | 5,0                                                                                   | -                                                                    |
| 13                                         | 337051,03     | 1207978,35 | картометрический                                    | 5,0                                                                                   | -                                                                    |
| 14                                         | 337039,16     | 1207941,94 | аналитический                                       | 2,5                                                                                   | -                                                                    |
| 15                                         | 336942,22     | 1207972,11 | аналитический                                       | 2,5                                                                                   | -                                                                    |
| 16                                         | 336919,36     | 1208008,69 | аналитический                                       | 2,5                                                                                   | -                                                                    |
| 17                                         | 336899,25     | 1208038,86 | аналитический                                       | 2,5                                                                                   | -                                                                    |
| 18                                         | 336887,36     | 1208080,01 | аналитический                                       | 2,5                                                                                   | -                                                                    |
| 19                                         | 336880,04     | 1208107,45 | аналитический                                       | 2,5                                                                                   | -                                                                    |
| 20                                         | 336869,07     | 1208153,17 | аналитический                                       | 2,5                                                                                   | -                                                                    |
| 21                                         | 336838,91     | 1208216,26 | аналитический                                       | 2,5                                                                                   | -                                                                    |
| 22                                         | 336857,55     | 1208231,71 | аналитический                                       | 2,5                                                                                   | -                                                                    |
| 23                                         | 336870,96     | 1208255,23 | аналитический                                       | 2,5                                                                                   | -                                                                    |
| 24                                         | 336893,42     | 1208328,76 | аналитический                                       | 2,5                                                                                   | -                                                                    |
| 25                                         | 336917,53     | 1208358,92 | аналитический                                       | 2,5                                                                                   | -                                                                    |
| 26                                         | 336934,91     | 1208387,26 | аналитический                                       | 2,5                                                                                   | -                                                                    |
| 27                                         | 336944,97     | 1208401,9  | аналитический                                       | 2,5                                                                                   | -                                                                    |
| 28                                         | 336961,43     | 1208422,01 | аналитический                                       | 2,5                                                                                   | -                                                                    |
| 29                                         | 336976,0      | 1208428,85 | картометрический                                    | 5,0                                                                                   | -                                                                    |
| 30                                         | 336995,33     | 1208450,89 | картометрический                                    | 5,0                                                                                   | -                                                                    |
| 31                                         | 337024,59     | 1208464,61 | картометрический                                    | 5,0                                                                                   | -                                                                    |
| 32                                         | 337037,64     | 1208472,22 | картометрический                                    | 5,0                                                                                   | -                                                                    |
| 33                                         | 337075,74     | 1208545,47 | картометрический                                    | 5,0                                                                                   | -                                                                    |

**ОПИСАНИЕ МЕСТОПОЛОЖЕНИЯ ГРАНИЦ**  
**деревня Котеново Ардинского**  
**сельского поселения Килемарского муниципального района**  
**Республики Марий Эл**  
(наименование объекта)

Сведения о местоположении границ объекта

|    |           |            |                  |     |   |
|----|-----------|------------|------------------|-----|---|
| 34 | 337024,53 | 1208566,5  | картометрический | 5,0 | - |
| 35 | 336960,52 | 1208609,48 | картометрический | 5,0 | - |
| 36 | 336899,25 | 1208657,03 | картометрический | 5,0 | - |
| 37 | 336832,5  | 1208603,99 | картометрический | 5,0 | - |
| 38 | 336819,69 | 1208588,45 | картометрический | 5,0 | - |
| 39 | 336797,75 | 1208535,41 | картометрический | 5,0 | - |
| 40 | 336771,24 | 1208478,71 | картометрический | 5,0 | - |
| 41 | 336747,46 | 1208447,62 | картометрический | 5,0 | - |
| 42 | 336741,06 | 1208441,22 | картометрический | 5,0 | - |
| 43 | 336730,08 | 1208434,82 | картометрический | 5,0 | - |
| 44 | 336725,27 | 1208430,01 | картометрический | 5,0 | - |
| 45 | 336644,1  | 1208456,03 | картометрический | 5,0 | - |
| 46 | 336552,68 | 1208371,72 | картометрический | 5,0 | - |
| 47 | 336540,8  | 1208357,09 | картометрический | 5,0 | - |
| 48 | 336442,04 | 1208176,03 | картометрический | 5,0 | - |
| 49 | 336389,0  | 1208072,7  | картометрический | 5,0 | - |
| 50 | 336323,42 | 1207943,1  | картометрический | 5,0 | - |
| 51 | 336272,55 | 1207854,6  | картометрический | 5,0 | - |
| 52 | 336356,24 | 1207830,95 | картометрический | 5,0 | - |
| 53 | 336417,09 | 1207817,72 | картометрический | 5,0 | - |
| 54 | 336456,78 | 1207834,65 | картометрический | 5,0 | - |
| 55 | 336464,19 | 1207836,24 | картометрический | 5,0 | - |
| 56 | 336474,04 | 1207855,06 | картометрический | 5,0 | - |
| 57 | 336464,89 | 1207882,49 | картометрический | 5,0 | - |
| 58 | 336466,73 | 1207908,1  | картометрический | 5,0 | - |
| 59 | 336470,93 | 1207964,93 | картометрический | 5,0 | - |
| 60 | 336466,3  | 1208000,65 | картометрический | 5,0 | - |
| 61 | 336487,46 | 1208036,37 | картометрический | 5,0 | - |
| 62 | 336519,76 | 1208065,38 | картометрический | 5,0 | - |
| 63 | 336563,41 | 1208094,08 | картометрический | 5,0 | - |
| 64 | 336605,08 | 1208086,54 | картометрический | 5,0 | - |
| 65 | 336634,45 | 1208058,36 | картометрический | 5,0 | - |
| 66 | 336643,21 | 1208012,35 | картометрический | 5,0 | - |
| 67 | 336644,89 | 1207971,54 | картометрический | 5,0 | - |
| 68 | 336593,67 | 1207867,68 | картометрический | 5,0 | - |
| 69 | 336590,0  | 1207842,46 | картометрический | 5,0 | - |
| 70 | 336616,59 | 1207842,06 | картометрический | 5,0 | - |
| 71 | 336674,13 | 1207831,34 | картометрический | 5,0 | - |
| 72 | 336720,97 | 1207828,96 | картометрический | 5,0 | - |
| 73 | 336823,76 | 1207817,85 | картометрический | 5,0 | - |
| 74 | 336853,75 | 1207822,63 | картометрический | 5,0 | - |
| 75 | 336899,27 | 1207825,34 | картометрический | 5,0 | - |
| 76 | 337076,44 | 1207900,67 | картометрический | 5,0 | - |
| 77 | 337140,87 | 1207915,04 | картометрический | 5,0 | - |
| 78 | 337246,45 | 1207860,37 | картометрический | 5,0 | - |
| 79 | 337386,89 | 1207726,39 | аналитический    | 2,5 | - |
| 80 | 337377,58 | 1207715,05 | аналитический    | 2,5 | - |
| 81 | 337393,31 | 1207702,08 | аналитический    | 2,5 | - |



**ОПИСАНИЕ МЕСТОПОЛОЖЕНИЯ ГРАНИЦ**  
**деревня Котеново Ардинского**  
**сельского поселения Килемарского муниципального района**  
**Республики Марий Эл**  
**(наименование объекта)**


Сведения о местоположении границ объекта

|    |           |            |                  |     |   |
|----|-----------|------------|------------------|-----|---|
| 82 | 337402,55 | 1207714,07 | аналитический    | 2,5 | - |
| 83 | 337453,29 | 1207671,18 | аналитический    | 2,5 | - |
| 84 | 337460,67 | 1207681,65 | аналитический    | 2,5 | - |
| 85 | 337521,06 | 1207767,28 | картометрический | 5,0 | - |
| 86 | 337549,42 | 1207806,6  | картометрический | 5,0 | - |
| 87 | 337564,04 | 1207824,89 | картометрический | 5,0 | - |
| 88 | 337594,22 | 1207861,47 | картометрический | 5,0 | - |
| 89 | 337623,49 | 1207895,31 | картометрический | 5,0 | - |
| 90 | 337603,36 | 1207903,53 | аналитический    | 2,5 | - |
| 91 | 337575,93 | 1207913,59 | аналитический    | 2,5 | - |
| 92 | 337556,72 | 1207920,0  | аналитический    | 2,5 | - |
| 93 | 337522,89 | 1207927,31 | аналитический    | 2,5 | - |
| 94 | 337493,64 | 1207935,54 | аналитический    | 2,5 | - |
| 95 | 337468,03 | 1207944,68 | аналитический    | 2,5 | - |
| 96 | 337428,71 | 1207966,63 | аналитический    | 2,5 | - |
| 5  | 337416,82 | 1207973,03 | аналитический    | 2,5 | - |

3. Сведения о характерных точках части (частей) границы объекта


|   |   |   |   |   |   |
|---|---|---|---|---|---|
| - | - | - | - | - | - |
|---|---|---|---|---|---|

ОПИСАНИЕ МЕСТОПОЛОЖЕНИЯ ГРАНИЦ  
деревни Котеново Ардинского сельского поселения Килемарского муниципального  
района Республики Марий Эл  
(наименование объекта)  
План границ объекта

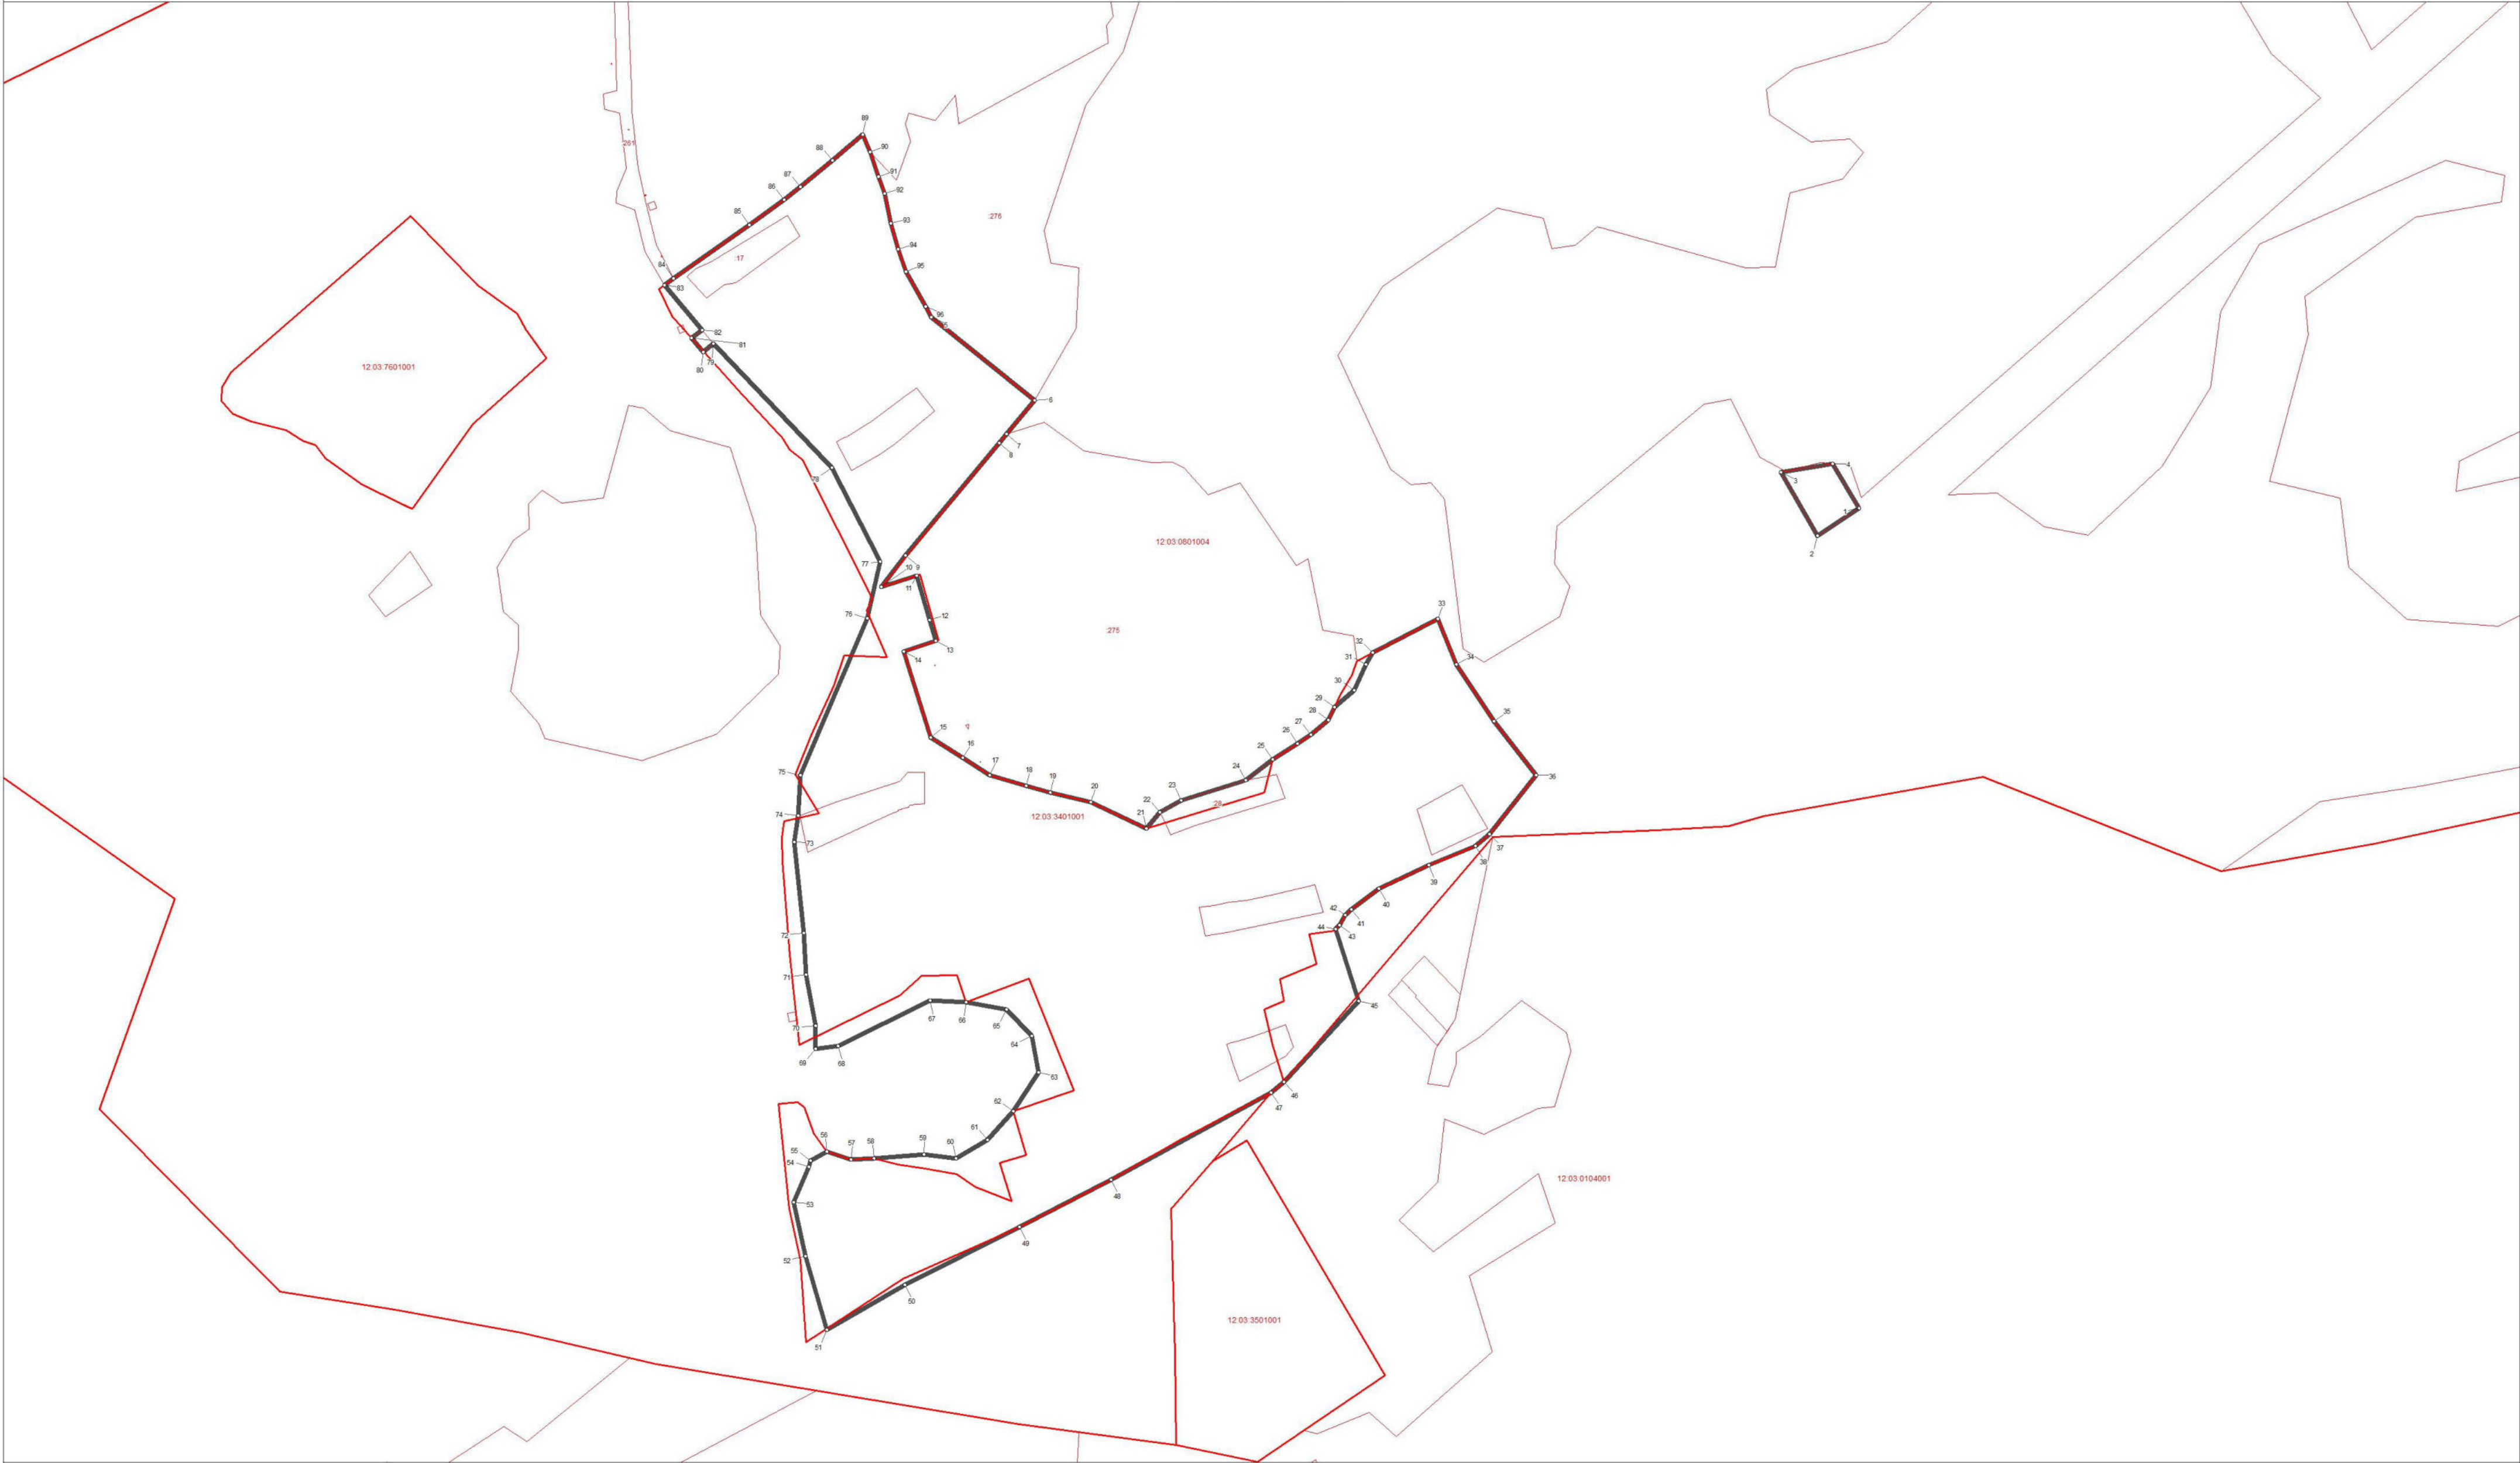

Используемые условные знаки и обозначения:

- ° поворотная точка границы населенного пункта
- граница населенного пункта
- границы земельных участков
- границы кадастровых кварталов

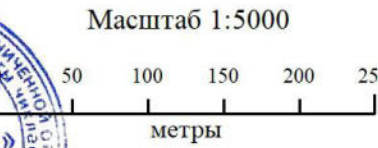

Подпись \_\_\_\_\_ Дата 10 февраля 2024 г.

Место для отиска печати лица, составившего карту (план) объекта землеустройства

**ОПИСАНИЕ МЕСТОПОЛОЖЕНИЯ ГРАНИЦ НАСЕЛЕННОГО  
ПУНКТА П. КОТЕНОВСКИЙ АРДИНСКОГО СЕЛЬСКОГО  
ПОСЕЛЕНИЯ КИЛЕМАРСКОГО МУНИЦИПАЛЬНОГО РАЙОНА  
РЕСПУБЛИКИ МАРИЙ ЭЛ**

**ОПИСАНИЕ МЕСТОПОЛОЖЕНИЯ ГРАНИЦ**  
**поселок Котеновский Ардинского**  
**сельского поселения Килемарского муниципального района**  
**Республики Марий Эл**

(наименование объекта местоположение границ, которого описано  
(далее - объект))

Сведения об объекте

| № п/п    | Характеристики объекта                                                              | Описание характеристик   |
|----------|-------------------------------------------------------------------------------------|---|
| <b>1</b> | <b>2</b>                                                                            | <b>3</b>   |
| 1.       | Местоположение объекта                                                              | граница населенного пункта поселок Котеновский Ардинского сельского поселения Килемарского муниципального района Республики Марий Эл |
| 2.       | Площадь объекта $\pm$ величина погрешности определения площади ( $P \pm \Delta P$ ) | 104505,0 кв. м. $\pm$ 194,0 кв. м.                                                                                                   |
| 3.       | Иные характеристики объекта                                                         | -   |

**ОПИСАНИЕ МЕСТОПОЛОЖЕНИЯ ГРАНИЦ**  
**поселок Котеновский Ардинского**  
**сельского поселения Килемарского муниципального района**  
**Республики Марий Эл**  
(наименование объекта)

Сведения о местоположении границ объекта

1. Система координат **СК кадастрового округа (МСК-12), зона 1**

2. Сведения о характерных точках границ объекта

| Обозначение<br>характерных<br>точек границ                      | Координаты, м |            | Метод определения<br>координат<br>характерной точки | Средняя<br>квадратическая<br>погрешность<br>положения<br>характерной точки<br>(Mt), м | Описание<br>обозначения<br>точки на<br>местности<br>(при<br>наличии) |
|-----------------------------------------------------------------|---------------|------------|-----------------------------------------------------|---------------------------------------------------------------------------------------|----------------------------------------------------------------------|
|                                                                 | X             | Y          |                                                     |                                                                                       |                                                                      |
| 1                                                               | 2             | 3          | 4                                                   | 5                                                                                     | 6                                                                    |
| 1                                                               | 336552,68     | 1208371,72 | картометрический                                    | 5,0                                                                                   | -                                                                    |
| 2                                                               | 336644,1      | 1208456,03 | картометрический                                    | 5,0                                                                                   | -                                                                    |
| 3                                                               | 336707,71     | 1208517,95 | картометрический                                    | 5,0                                                                                   | -                                                                    |
| 4                                                               | 336797,2      | 1208601,05 | картометрический                                    | 5,0                                                                                   | -                                                                    |
| 5                                                               | 336651,93     | 1208571,2  | аналитический                                       | 2,5                                                                                   | -                                                                    |
| 6                                                               | 336623,7      | 1208565,45 | аналитический                                       | 2,5                                                                                   | -                                                                    |
| 7                                                               | 336609,77     | 1208556,21 | аналитический                                       | 2,5                                                                                   | -                                                                    |
| 8                                                               | 336590,24     | 1208543,25 | аналитический                                       | 2,5                                                                                   | -                                                                    |
| 9                                                               | 336551,07     | 1208533,95 | аналитический                                       | 2,5                                                                                   | -                                                                    |
| 10                                                              | 336510,76     | 1208505,58 | картометрический                                    | 5,0                                                                                   | -                                                                    |
| 11                                                              | 336422,3      | 1208413,32 | картометрический                                    | 5,0                                                                                   | -                                                                    |
| 12                                                              | 336218,33     | 1208520,9  | картометрический                                    | 5,0                                                                                   | -                                                                    |
| 13                                                              | 336179,48     | 1208468,03 | аналитический                                       | 2,5                                                                                   | -                                                                    |
| 14                                                              | 336155,25     | 1208409,23 | аналитический                                       | 2,5                                                                                   | -                                                                    |
| 15                                                              | 336159,13     | 1208394,3  | аналитический                                       | 2,5                                                                                   | -                                                                    |
| 16                                                              | 336123,38     | 1208341,99 | аналитический                                       | 2,5                                                                                   | -                                                                    |
| 17                                                              | 336113,35     | 1208328,73 | аналитический                                       | 2,5                                                                                   | -                                                                    |
| 18                                                              | 336100,2      | 1208328,26 | аналитический                                       | 2,5                                                                                   | -                                                                    |
| 19                                                              | 336092,12     | 1208333,24 | аналитический                                       | 2,5                                                                                   | -                                                                    |
| 20                                                              | 336077,59     | 1208194,85 | картометрический                                    | 5,0                                                                                   | -                                                                    |
| 21                                                              | 336158,08     | 1208187,25 | картометрический                                    | 5,0                                                                                   | -                                                                    |
| 22                                                              | 336143,92     | 1208257,12 | картометрический                                    | 5,0                                                                                   | -                                                                    |
| 23                                                              | 336166,19     | 1208286,98 | картометрический                                    | 5,0                                                                                   | -                                                                    |
| 24                                                              | 336251,45     | 1208278,89 | картометрический                                    | 5,0                                                                                   | -                                                                    |
| 25                                                              | 336348,45     | 1208240,92 | картометрический                                    | 5,0                                                                                   | -                                                                    |
| 26                                                              | 336394,02     | 1208259,65 | картометрический                                    | 5,0                                                                                   | -                                                                    |
| 27                                                              | 336498,82     | 1208344,2  | картометрический                                    | 5,0                                                                                   | -                                                                    |
| 1                                                               | 336552,68     | 1208371,72 | картометрический                                    | 5,0                                                                                   | -                                                                    |
| 3. Сведения о характерных точках части (частей) границы объекта |               |            |                                                     |                                                                                       |                                                                      |
| -                                                               | -             | -          | -                                                   | -                                                                                     | -                                                                    |



## ОПИСАНИЕ МЕСТОПОЛОЖЕНИЯ ГРАНИЦ

**поселок Котеновский Ардинского сельского поселения Килемарского муниципального района Республики Марий Эл**

(наименование объекта)

План границ объекта




Используемые условные знаки и обозначения:

- ° поворотная точка границы населенного пункта
- граница населенного пункта
- границы земельных участков
- границы кадастровых кварталов



Масштаб 1:5000

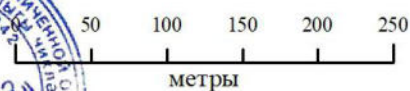

Подпись

Дата 10 февраля 2024 г.

Место для оттиска печати лица, составившего карту (план) объекта землеустройства

**ОПИСАНИЕ МЕСТОПОЛОЖЕНИЯ ГРАНИЦ НАСЕЛЕННОГО  
ПУНКТА Д. КУЗЬКИНО АРДИНСКОГО СЕЛЬСКОГО ПОСЕЛЕНИЯ  
КИЛЕМАРСКОГО МУНИЦИПАЛЬНОГО РАЙОНА РЕСПУБЛИКИ  
МАРИЙ ЭЛ**

| <b>ОПИСАНИЕ МЕСТОПОЛОЖЕНИЯ ГРАНИЦ</b><br><b><u>деревня Кузькино Ардинского</u></b><br><b><u>сельского поселения Килемарского муниципального района</u></b><br><b><u>Республики Марий Эл</u></b><br>(наименование объекта местоположение границ, которого описано<br>(далее - объект)) |                                                                                 |   |
|---|---------------------------------------------------------------------------------|---|
| Сведения об объекте   |                                                                                 |   |
| № п/п   | Характеристики объекта                                                          | Описание характеристик   |
| <b>1</b>   | <b>2</b>                                                                        | <b>3</b>   |
| 1.   | Местоположение объекта                                                          | граница населенного пункта деревня Кузькино Ардинского сельского поселения Килемарского муниципального района Республики Марий Эл |
| 2.   | Площадь объекта ± величина погрешности определения площади ( $P \pm \Delta P$ ) | 339013,0 кв. м. ± 349,0 кв. м.   |
| 3.   | Иные характеристики объекта                                                     | -   |

**ОПИСАНИЕ МЕСТОПОЛОЖЕНИЯ ГРАНИЦ**  
**деревня Кузькино Ардинского**  
**сельского поселения Килемарского муниципального района**  
**Республики Марий Эл**  
(наименование объекта)

Сведения о местоположении границ объекта

1. Система координат **СК кадастрового округа (МСК-12), зона 1**

2. Сведения о характерных точках границ объекта

| Обозначение<br>характерных<br>точек границ | Координаты, м |            | Метод определения<br>координат<br>характерной точки | Средняя<br>квадратическая<br>погрешность<br>положения<br>характерной точки<br>(Mt), м | Описание<br>обозначения<br>точки на<br>местности<br>(при<br>наличии) |
|--------------------------------------------|---------------|------------|-----------------------------------------------------|---------------------------------------------------------------------------------------|----------------------------------------------------------------------|
|                                            | X             | Y          |                                                     |                                                                                       |                                                                      |
| 1                                          | 2             | 3          | 4                                                   | 5                                                                                     | 6                                                                    |
| 1                                          | 340275,5      | 1202094,13 | картометрический                                    | 5,0                                                                                   | -                                                                    |
| 2                                          | 340251,03     | 1202096,39 | картометрический                                    | 5,0                                                                                   | -                                                                    |
| 3                                          | 340253,66     | 1202133,45 | картометрический                                    | 5,0                                                                                   | -                                                                    |
| 4                                          | 340216,83     | 1202137,65 | картометрический                                    | 5,0                                                                                   | -                                                                    |
| 5                                          | 340226,81     | 1202263,81 | картометрический                                    | 5,0                                                                                   | -                                                                    |
| 6                                          | 340110,75     | 1202260,03 | картометрический                                    | 5,0                                                                                   | -                                                                    |
| 7                                          | 339875,05     | 1202252,58 | аналитический                                       | 2,5                                                                                   | -                                                                    |
| 8                                          | 339857,71     | 1202250,85 | аналитический                                       | 2,5                                                                                   | -                                                                    |
| 9                                          | 339856,03     | 1202235,09 | аналитический                                       | 2,5                                                                                   | -                                                                    |
| 10                                         | 339838,67     | 1202073,71 | аналитический                                       | 2,5                                                                                   | -                                                                    |
| 11                                         | 339815,43     | 1201857,73 | аналитический                                       | 2,5                                                                                   | -                                                                    |
| 12                                         | 339786,35     | 1201583,54 | аналитический                                       | 2,5                                                                                   | -                                                                    |
| 13                                         | 339784,91     | 1201569,95 | аналитический                                       | 2,5                                                                                   | -                                                                    |
| 14                                         | 339793,48     | 1201563,41 | аналитический                                       | 2,5                                                                                   | -                                                                    |
| 15                                         | 340002,48     | 1201543,83 | аналитический                                       | 2,5                                                                                   | -                                                                    |
| 16                                         | 340002,29     | 1201541,74 | аналитический                                       | 2,5                                                                                   | -                                                                    |
| 17                                         | 340105,28     | 1201528,65 | аналитический                                       | 2,5                                                                                   | -                                                                    |
| 18                                         | 340105,97     | 1201532,26 | аналитический                                       | 2,5                                                                                   | -                                                                    |
| 19                                         | 340110,76     | 1201538,43 | аналитический                                       | 2,5                                                                                   | -                                                                    |
| 20                                         | 340118,57     | 1201537,49 | аналитический                                       | 2,5                                                                                   | -                                                                    |
| 21                                         | 340122,84     | 1201536,91 | аналитический                                       | 2,5                                                                                   | -                                                                    |
| 22                                         | 340128,88     | 1201531,04 | аналитический                                       | 2,5                                                                                   | -                                                                    |
| 23                                         | 340178,77     | 1201526,66 | аналитический                                       | 2,5                                                                                   | -                                                                    |
| 24                                         | 340194,77     | 1201524,57 | аналитический                                       | 2,5                                                                                   | -                                                                    |
| 25                                         | 340211,9      | 1201516,76 | аналитический                                       | 2,5                                                                                   | -                                                                    |
| 26                                         | 340265,38     | 1201486,58 | картометрический                                    | 5,0                                                                                   | -                                                                    |
| 27                                         | 340303,65     | 1201746,19 | аналитический                                       | 2,5                                                                                   | -                                                                    |
| 28                                         | 340309,22     | 1201785,33 | аналитический                                       | 2,5                                                                                   | -                                                                    |
| 29                                         | 340326,37     | 1201903,05 | картометрический                                    | 5,0                                                                                   | -                                                                    |
| 30                                         | 340334,7      | 1201915,29 | аналитический                                       | 2,5                                                                                   | -                                                                    |
| 31                                         | 340329,53     | 1202028,2  | картометрический                                    | 5,0                                                                                   | -                                                                    |
| 32                                         | 340302,63     | 1202024,09 | картометрический                                    | 5,0                                                                                   | -                                                                    |
| 33                                         | 340299,59     | 1202140,54 | картометрический                                    | 5,0                                                                                   | -                                                                    |
| 34                                         | 340277,52     | 1202140,92 | картометрический                                    | 5,0                                                                                   | -                                                                    |
| 1                                          | 340275,5      | 1202094,13 | картометрический                                    | 5,0                                                                                   | -                                                                    |

**ОПИСАНИЕ МЕСТОПОЛОЖЕНИЯ ГРАНИЦ**  
**деревня Кузькино Ардинского**  
**сельского поселения Килемарского муниципального района**  
**Республики Марий Эл**  
(наименование объекта)



## ОПИСАНИЕ МЕСТОПОЛОЖЕНИЯ ГРАНИЦ

деревня Кузькино Ардинского сельского поселения Килемарского муниципального района Республики Марий Эл

(наименование объекта)


План границ объекта



## Используемые условные знаки и обозначения:

- поворотная точка границы населенного пункта
- граница населенного пункта
- границы земельных участков
- границы кадастровых кварталов

Масштаб 1:5000

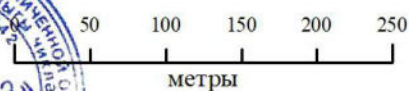

Подпись

Дата 10 февраля 2024 г.

Место для оттиска печати лица, составившего карту (план) объекта землеустройства

## ОПИСАНИЕ МЕСТОПОЛОЖЕНИЯ ГРАНИЦ

деревня Кузькино Ардинского сельского поселения Килемарского муниципального района Республики Марий Эл

(наименование объекта)

План границ объекта

Выноска 1




Используемые условные знаки и обозначения:

- ° поворотная точка границы населенного пункта
- граница населенного пункта
- границы земельных участков
- границы кадастровых кварталов



Масштаб 1 : 1000

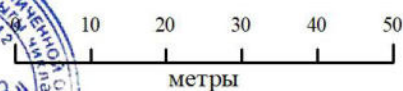

Подпись

Дата 10 февраля 2024 г.

Место для оттиска печати лица, составившего карту (план) объекта землеустройства

**ОПИСАНИЕ МЕСТОПОЛОЖЕНИЯ ГРАНИЦ НАСЕЛЕННОГО  
ПУНКТА В. МАДАРСКИЙ АРДИНСКОГО СЕЛЬСКОГО ПОСЕЛЕНИЯ  
КИЛЕМАРСКОГО МУНИЦИПАЛЬНОГО РАЙОНА РЕСПУБЛИКИ  
МАРИЙ ЭЛ**

| <b>ОПИСАНИЕ МЕСТОПОЛОЖЕНИЯ ГРАНИЦ</b><br><b><u>выселок Мадарский Ардинского</u></b><br><b><u>сельского поселения Килемарского муниципального района</u></b><br><b><u>Республики Марий Эл</u></b><br>(наименование объекта местоположение границ, которого описано<br>(далее - объект)) |                                                                                     |   |
|---|-------------------------------------------------------------------------------------|---|
| Сведения об объекте   |                                                                                     |   |
| № п/п   | Характеристики объекта                                                              | Описание характеристик   |
| <b>1</b>   | <b>2</b>                                                                            | <b>3</b>   |
| 1.   | Местоположение объекта                                                              | граница населенного пункта выселок Мадарский Ардинского сельского поселения Килемарского муниципального района Республики Марий Эл |
| 2.   | Площадь объекта $\pm$ величина погрешности определения площади ( $P \pm \Delta P$ ) | 480641,0 кв. м. $\pm$ 416,0 кв. м.                                                                                                 |
| 3.   | Иные характеристики объекта                                                         | -   |

**ОПИСАНИЕ МЕСТОПОЛОЖЕНИЯ ГРАНИЦ**  
**выселок Мадарский Ардинского**  
**сельского поселения Килемарского муниципального района**  
**Республики Марий Эл**  
(наименование объекта)

Сведения о местоположении границ объекта

1. Система координат **СК кадастрового округа (МСК-12), зона 1**

2. Сведения о характерных точках границ объекта

| Обозначение<br>характерных<br>точек границ | Координаты, м |            | Метод определения<br>координат<br>характерной точки | Средняя<br>квадратическая<br>погрешность<br>положения<br>характерной точки<br>(Mt), м | Описание<br>обозначения<br>точки на<br>местности<br>(при<br>наличии) |
|--------------------------------------------|---------------|------------|-----------------------------------------------------|---------------------------------------------------------------------------------------|----------------------------------------------------------------------|
|                                            | X             | Y          |                                                     |                                                                                       |                                                                      |
| 1                                          | 2             | 3          | 4                                                   | 5                                                                                     | 6                                                                    |
| 1                                          | 341730,24     | 1209914,59 | картометрический                                    | 5,0                                                                                   | -                                                                    |
| 2                                          | 341718,77     | 1209930,32 | аналитический                                       | 2,5                                                                                   | -                                                                    |
| 3                                          | 341742,45     | 1210007,24 | аналитический                                       | 2,5                                                                                   | -                                                                    |
| 4                                          | 341742,45     | 1210007,85 | картометрический                                    | 5,0                                                                                   | -                                                                    |
| 5                                          | 341717,98     | 1210017,64 | картометрический                                    | 5,0                                                                                   | -                                                                    |
| 6                                          | 341715,52     | 1210030,63 | картометрический                                    | 5,0                                                                                   | -                                                                    |
| 7                                          | 341705,84     | 1210033,95 | аналитический                                       | 2,5                                                                                   | -                                                                    |
| 8                                          | 341698,88     | 1210068,83 | аналитический                                       | 2,5                                                                                   | -                                                                    |
| 9                                          | 341722,64     | 1210106,83 | аналитический                                       | 2,5                                                                                   | -                                                                    |
| 10                                         | 341708,17     | 1210112,91 | картометрический                                    | 5,0                                                                                   | -                                                                    |
| 11                                         | 341632,41     | 1210054,35 | картометрический                                    | 5,0                                                                                   | -                                                                    |
| 12                                         | 341615,22     | 1210031,86 | картометрический                                    | 5,0                                                                                   | -                                                                    |
| 13                                         | 341595,52     | 1210028,19 | картометрический                                    | 5,0                                                                                   | -                                                                    |
| 14                                         | 341543,77     | 1210042,26 | картометрический                                    | 5,0                                                                                   | -                                                                    |
| 15                                         | 341513,36     | 1210044,08 | картометрический                                    | 5,0                                                                                   | -                                                                    |
| 16                                         | 341437,68     | 1210007,42 | картометрический                                    | 5,0                                                                                   | -                                                                    |
| 17                                         | 341352,88     | 1209961,61 | картометрический                                    | 5,0                                                                                   | -                                                                    |
| 18                                         | 341286,21     | 1209785,4  | картометрический                                    | 5,0                                                                                   | -                                                                    |
| 19                                         | 341256,84     | 1209796,51 | картометрический                                    | 5,0                                                                                   | -                                                                    |
| 20                                         | 341167,94     | 1209567,91 | картометрический                                    | 5,0                                                                                   | -                                                                    |
| 21                                         | 341176,67     | 1209529,02 | картометрический                                    | 5,0                                                                                   | -                                                                    |
| 22                                         | 341206,04     | 1209496,48 | картометрический                                    | 5,0                                                                                   | -                                                                    |
| 23                                         | 341215,56     | 1209448,06 | картометрический                                    | 5,0                                                                                   | -                                                                    |
| 24                                         | 341225,46     | 1209424,19 | картометрический                                    | 5,0                                                                                   | -                                                                    |
| 25                                         | 341234,87     | 1209411,06 | картометрический                                    | 5,0                                                                                   | -                                                                    |
| 26                                         | 341264,77     | 1209278,19 | картометрический                                    | 5,0                                                                                   | -                                                                    |
| 27                                         | 341251,66     | 1209249,0  | картометрический                                    | 5,0                                                                                   | -                                                                    |
| 28                                         | 341246,52     | 1209237,71 | картометрический                                    | 5,0                                                                                   | -                                                                    |
| 29                                         | 341296,52     | 1209204,38 | картометрический                                    | 5,0                                                                                   | -                                                                    |
| 30                                         | 341185,61     | 1209123,13 | картометрический                                    | 5,0                                                                                   | -                                                                    |
| 31                                         | 341224,28     | 1209048,69 | картометрический                                    | 5,0                                                                                   | -                                                                    |
| 32                                         | 341184,61     | 1208976,57 | картометрический                                    | 5,0                                                                                   | -                                                                    |
| 33                                         | 341439,5      | 1208816,0  | картометрический                                    | 5,0                                                                                   | -                                                                    |
| 34                                         | 341523,92     | 1209004,35 | картометрический                                    | 5,0                                                                                   | -                                                                    |
| 35                                         | 341433,29     | 1209117,84 | картометрический                                    | 5,0                                                                                   | -                                                                    |
| 36                                         | 341447,57     | 1209209,13 | картометрический                                    | 5,0                                                                                   | -                                                                    |



**ОПИСАНИЕ МЕСТОПОЛОЖЕНИЯ ГРАНИЦ**  
**выселок Мадарский Ардинского**  
**сельского поселения Килемарского муниципального района**  
**Республики Марий Эл**  
(наименование объекта)

Сведения о местоположении границ объекта


|    |           |            |                  |     |   |
|----|-----------|------------|------------------|-----|---|
| 37 | 341472,97 | 1209300,41 | картометрический | 5,0 | - |
| 38 | 341566,64 | 1209304,38 | картометрический | 5,0 | - |
| 39 | 341647,83 | 1209279,75 | картометрический | 5,0 | - |
| 40 | 341786,52 | 1209590,62 | картометрический | 5,0 | - |
| 41 | 341881,76 | 1209887,78 | картометрический | 5,0 | - |
| 42 | 341761,11 | 1209892,35 | картометрический | 5,0 | - |
| 1  | 341730,24 | 1209914,59 | картометрический | 5,0 | - |

3. Сведения о характерных точках части (частей) границы объекта

|   |   |   |   |   |   |
|---|---|---|---|---|---|
| - | - | - | - | - | - |
|---|---|---|---|---|---|

ОПИСАНИЕ МЕСТОПОЛОЖЕНИЯ ГРАНИЦ  
выселок Мадарский Ардинского сельского поселения Килемарского муниципального  
района Республики Марий Эл


(наименование объекта)  
План границ объекта

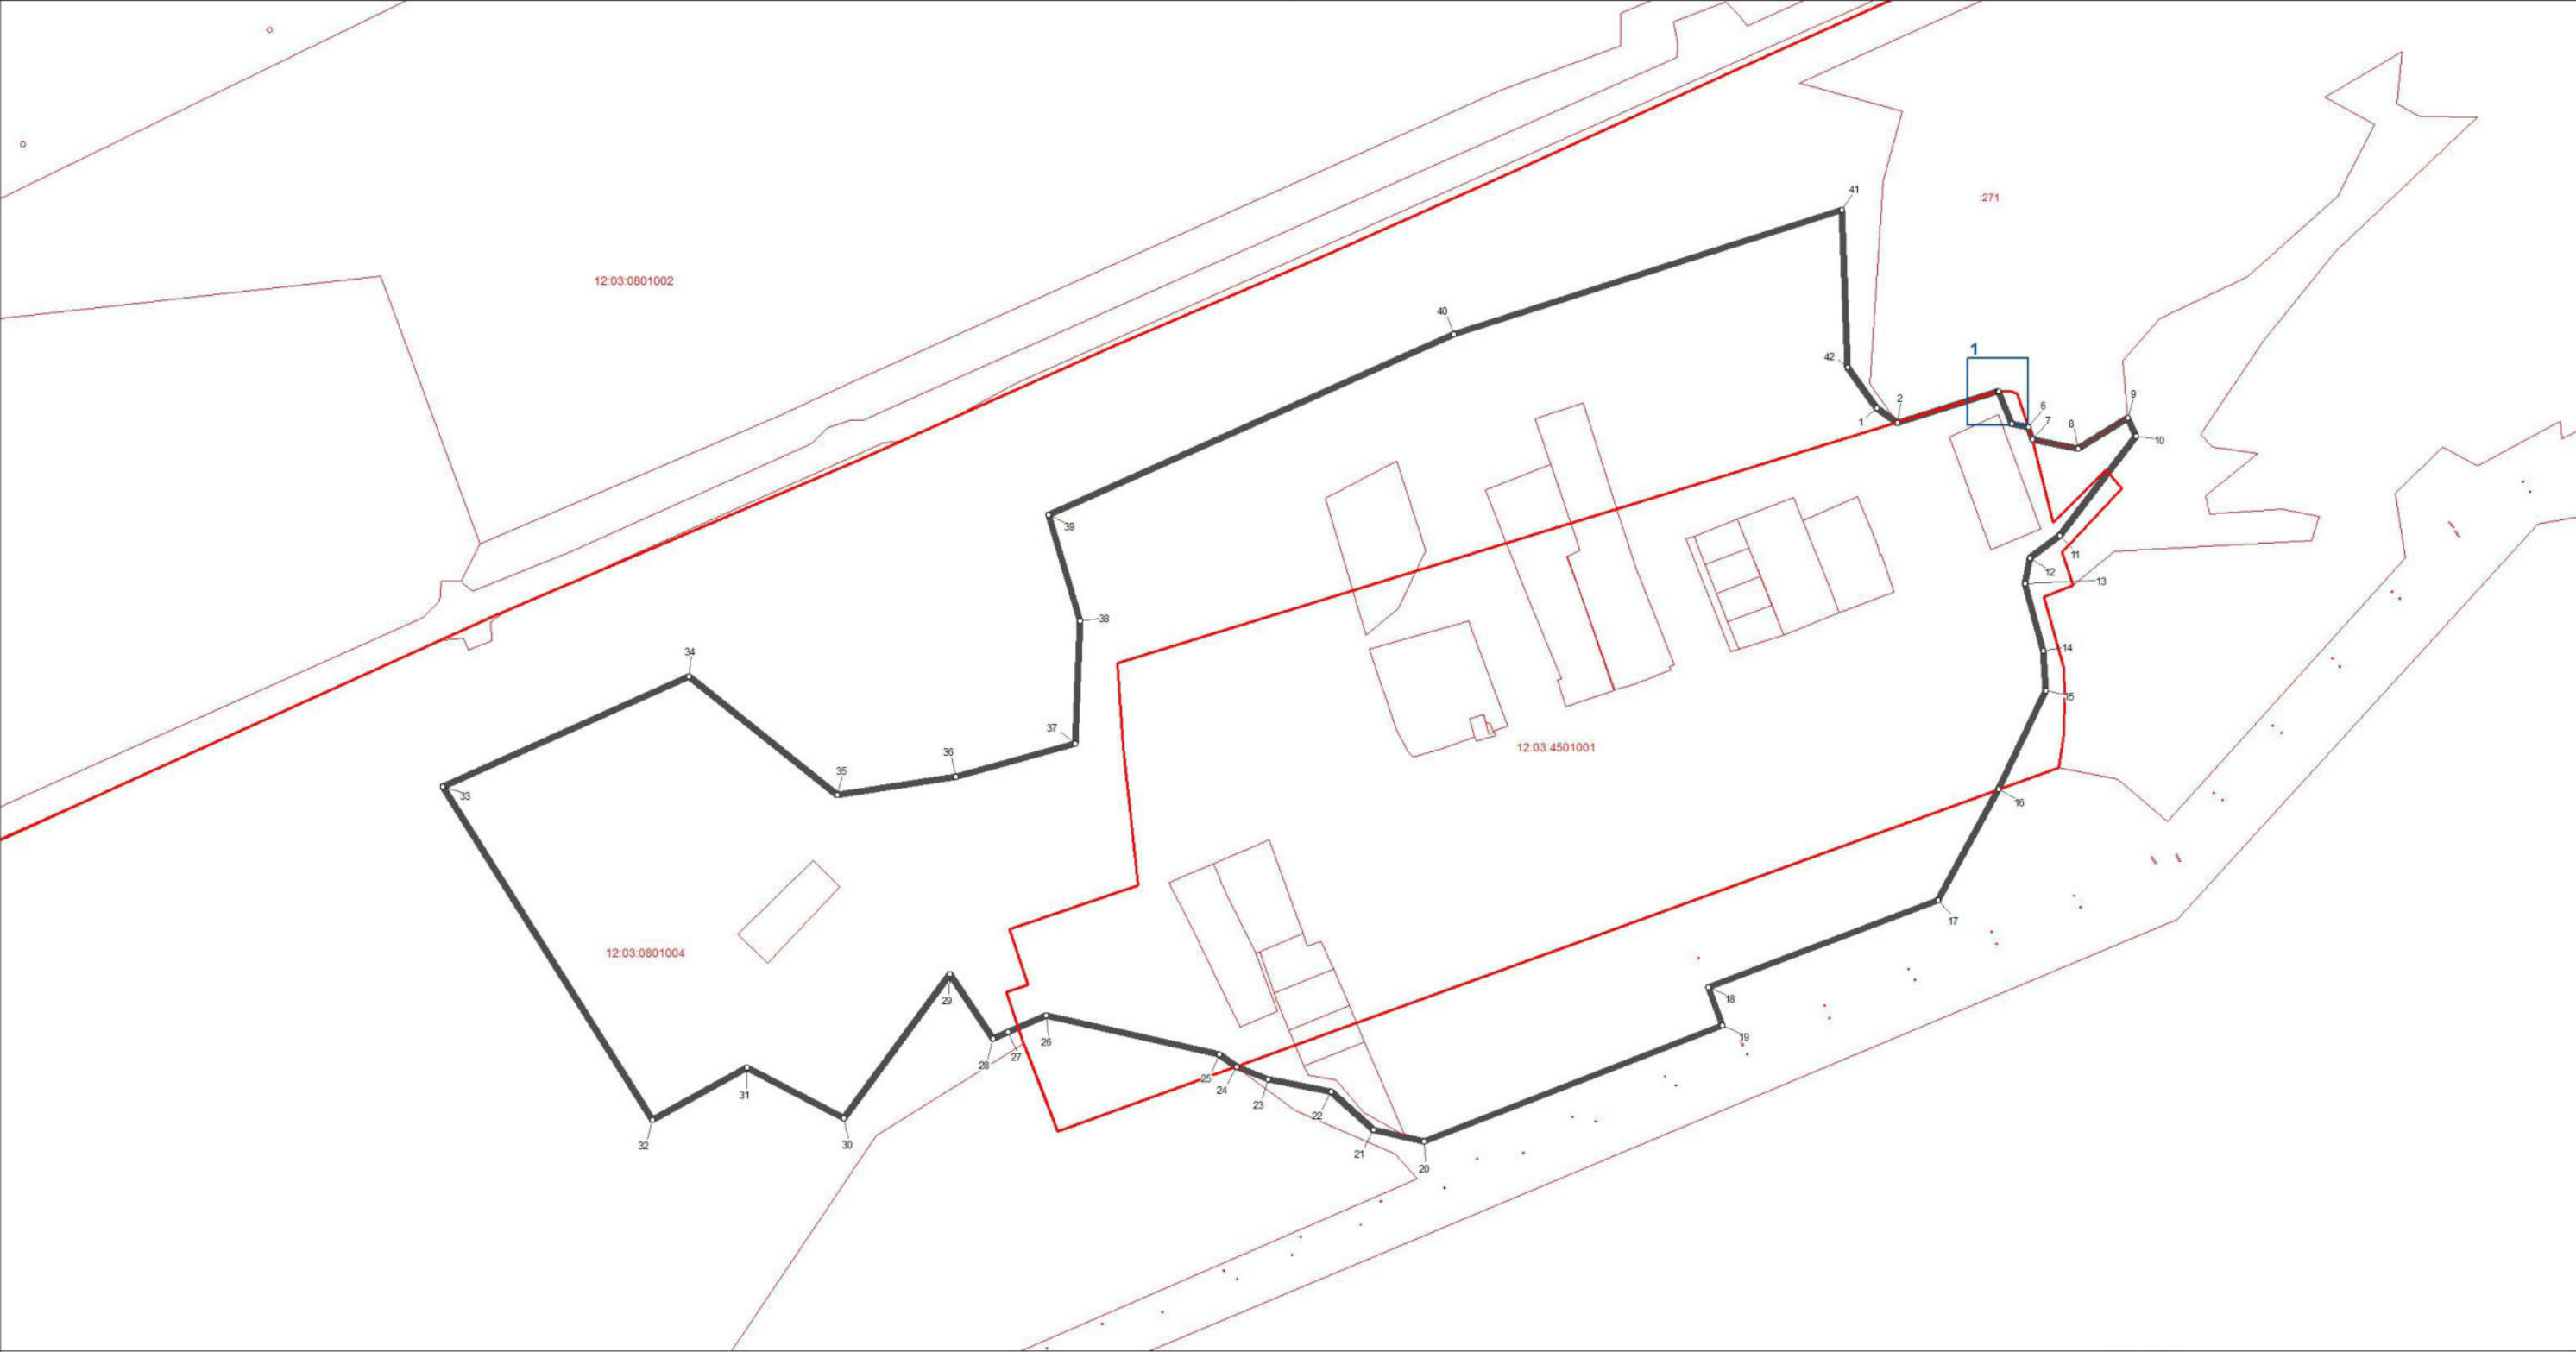

Используемые условные знаки и обозначения:

- ° поворотная точка границы населенного пункта
- граница населенного пункта
- границы земельных участков
- границы кадастровых кварталов

Масштаб 1:5000

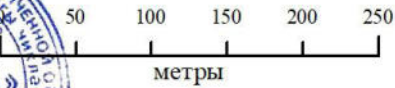

Подпись \_\_\_\_\_ Дата 10 февраля 2024 г.

Место для оттиска печати лица, составившего карту (план) объекта землеустройства

## ОПИСАНИЕ МЕСТОПОЛОЖЕНИЯ ГРАНИЦ

**выселок Мадарский Ардинского сельского поселения Килемарского муниципального района Республики Марий Эл**


(наименование объекта)

План границ объекта

Выноска 1



271

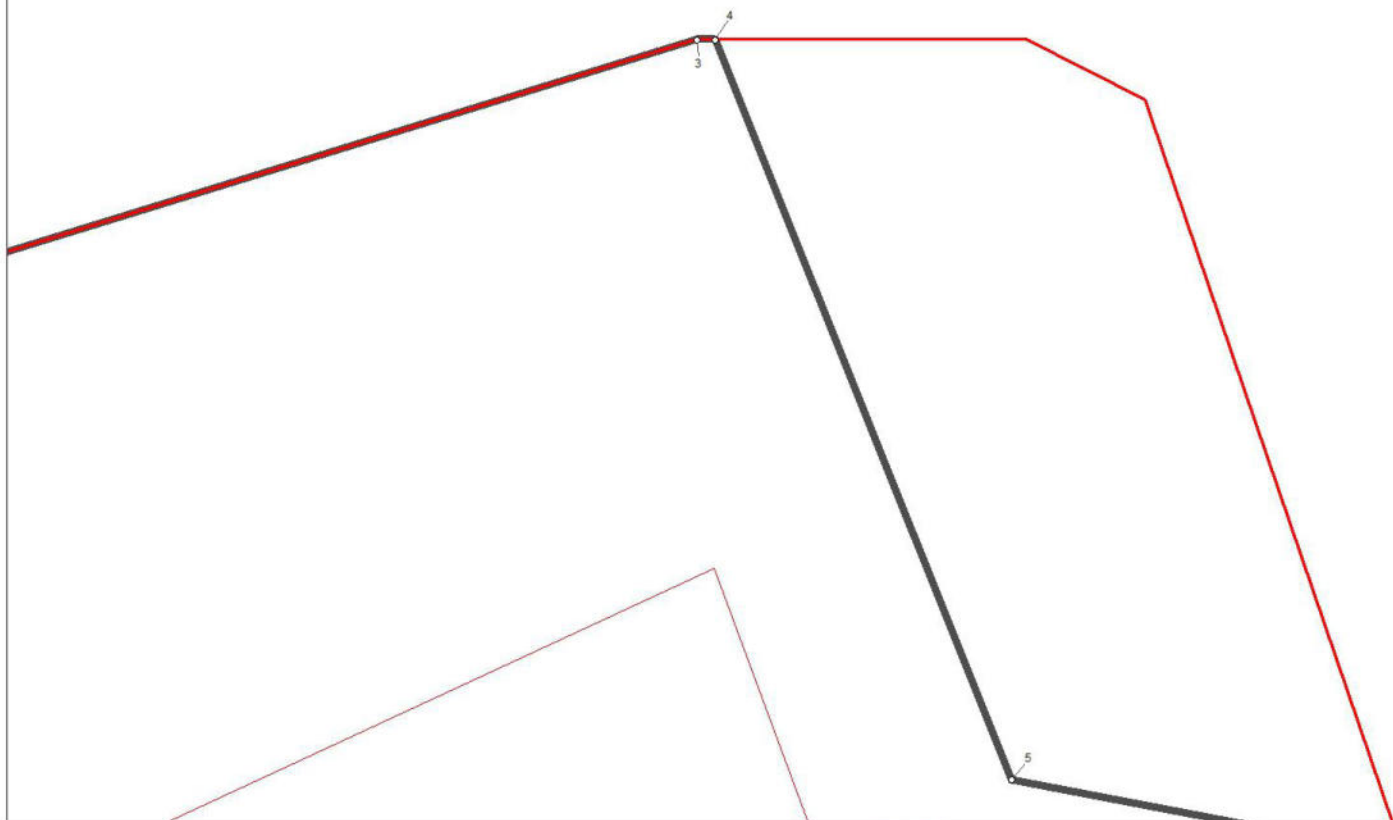


Используемые условные знаки и обозначения:

- ° поворотная точка границы населенного пункта
- граница населенного пункта
- границы земельных участков
- границы кадастровых кварталов



Масштаб 1 : 250

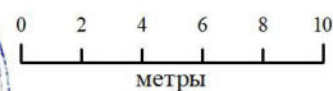

Подпись \_\_\_\_\_

Дата 10 февраля 2024 г.

Место для оттиска печати лица, составившего карту (план) объекта землеустройства

**ОПИСАНИЕ МЕСТОПОЛОЖЕНИЯ ГРАНИЦ НАСЕЛЕННОГО  
ПУНКТА Д. МАЗИКИНО АРДИНСКОГО СЕЛЬСКОГО ПОСЕЛЕНИЯ  
КИЛЕМАРСКОГО МУНИЦИПАЛЬНОГО РАЙОНА РЕСПУБЛИКИ  
МАРИЙ ЭЛ**

**ОПИСАНИЕ МЕСТОПОЛОЖЕНИЯ ГРАНИЦ**  
**деревня Мазикино Ардинского**  
**сельского поселения Килемарского муниципального района**  
**Республики Марий Эл**

(наименование объекта местоположение границ, которого описано  
(далее - объект))

Сведения об объекте

| № п/п    | Характеристики объекта                                                          | Описание характеристик   |
|----------|---------------------------------------------------------------------------------|---|
| <b>1</b> | <b>2</b>                                                                        | <b>3</b>   |
| 1.       | Местоположение объекта                                                          | граница населенного пункта деревня Мазикино Ардинского сельского поселения Килемарского муниципального района Республики Марий Эл |
| 2.       | Площадь объекта ± величина погрешности определения площади ( $P \pm \Delta P$ ) | 1035007,0 кв. м. ± 610,0 кв. м.                                                                                                   |
| 3.       | Иные характеристики объекта                                                     | -   |



**ОПИСАНИЕ МЕСТОПОЛОЖЕНИЯ ГРАНИЦ**  
**деревня Мазикино Ардинского**  
**сельского поселения Килемарского муниципального района**  
**Республики Марий Эл**  
(наименование объекта)

Сведения о местоположении границ объекта

1. Система координат **СК кадастрового округа (МСК-12), зона 1**

2. Сведения о характерных точках границ объекта

| Обозначение<br>характерных<br>точек границ | Координаты, м |            | Метод определения<br>координат<br>характерной точки | Средняя<br>квадратическая<br>погрешность<br>положения<br>характерной точки<br>(Mt), м | Описание<br>обозначения<br>точки на<br>местности<br>(при<br>наличии) |
|--------------------------------------------|---------------|------------|-----------------------------------------------------|---------------------------------------------------------------------------------------|----------------------------------------------------------------------|
|                                            | X             | Y          |                                                     |                                                                                       |                                                                      |
| 1                                          | 2             | 3          | 4                                                   | 5                                                                                     | 6                                                                    |
| 1                                          | 339647,36     | 1200131,14 | аналитический                                       | 2,5                                                                                   | -                                                                    |
| 2                                          | 339640,49     | 1200150,04 | аналитический                                       | 2,5                                                                                   | -                                                                    |
| 3                                          | 339648,04     | 1200161,0  | аналитический                                       | 2,5                                                                                   | -                                                                    |
| 4                                          | 339636,64     | 1200180,68 | аналитический                                       | 2,5                                                                                   | -                                                                    |
| 5                                          | 339613,74     | 1200189,75 | аналитический                                       | 2,5                                                                                   | -                                                                    |
| 6                                          | 339616,35     | 1200198,51 | аналитический                                       | 2,5                                                                                   | -                                                                    |
| 7                                          | 339621,49     | 1200207,59 | аналитический                                       | 2,5                                                                                   | -                                                                    |
| 8                                          | 339632,84     | 1200208,5  | аналитический                                       | 2,5                                                                                   | -                                                                    |
| 9                                          | 339635,96     | 1200222,57 | аналитический                                       | 2,5                                                                                   | -                                                                    |
| 10                                         | 339633,64     | 1200248,86 | аналитический                                       | 2,5                                                                                   | -                                                                    |
| 11                                         | 339631,76     | 1200294,79 | аналитический                                       | 2,5                                                                                   | -                                                                    |
| 12                                         | 339633,6      | 1200328,98 | аналитический                                       | 2,5                                                                                   | -                                                                    |
| 13                                         | 339615,13     | 1200362,09 | картометрический                                    | 5,0                                                                                   | -                                                                    |
| 14                                         | 339618,32     | 1200384,38 | картометрический                                    | 5,0                                                                                   | -                                                                    |
| 15                                         | 339614,5      | 1200400,3  | картометрический                                    | 5,0                                                                                   | -                                                                    |
| 16                                         | 339615,77     | 1200483,07 | картометрический                                    | 5,0                                                                                   | -                                                                    |
| 17                                         | 339643,79     | 1200663,9  | картометрический                                    | 5,0                                                                                   | -                                                                    |
| 18                                         | 339656,52     | 1200763,23 | картометрический                                    | 5,0                                                                                   | -                                                                    |
| 19                                         | 339662,89     | 1200852,37 | картометрический                                    | 5,0                                                                                   | -                                                                    |
| 20                                         | 339588,8      | 1200910,63 | картометрический                                    | 5,0                                                                                   | -                                                                    |
| 21                                         | 339557,52     | 1200913,62 | аналитический                                       | 2,5                                                                                   | -                                                                    |
| 22                                         | 339517,75     | 1200918,04 | аналитический                                       | 2,5                                                                                   | -                                                                    |
| 23                                         | 339520,52     | 1200942,89 | аналитический                                       | 2,5                                                                                   | -                                                                    |
| 24                                         | 339480,77     | 1200947,32 | аналитический                                       | 2,5                                                                                   | -                                                                    |
| 25                                         | 339464,24     | 1200952,97 | картометрический                                    | 5,0                                                                                   | -                                                                    |
| 26                                         | 339413,93     | 1200954,88 | картометрический                                    | 5,0                                                                                   | -                                                                    |
| 27                                         | 339384,01     | 1200953,61 | картометрический                                    | 5,0                                                                                   | -                                                                    |
| 28                                         | 339361,73     | 1200943,42 | картометрический                                    | 5,0                                                                                   | -                                                                    |
| 29                                         | 339345,16     | 1200921,77 | картометрический                                    | 5,0                                                                                   | -                                                                    |
| 30                                         | 339331,73     | 1200873,0  | картометрический                                    | 5,0                                                                                   | -                                                                    |
| 31                                         | 339301,32     | 1200842,59 | картометрический                                    | 5,0                                                                                   | -                                                                    |
| 32                                         | 339285,32     | 1200811,41 | картометрический                                    | 5,0                                                                                   | -                                                                    |
| 33                                         | 339279,31     | 1200768,17 | картометрический                                    | 5,0                                                                                   | -                                                                    |
| 34                                         | 339271,95     | 1200744,13 | картометрический                                    | 5,0                                                                                   | -                                                                    |
| 35                                         | 339279,59     | 1200710,38 | картометрический                                    | 5,0                                                                                   | -                                                                    |
| 36                                         | 339258,72     | 1200670,2  | аналитический                                       | 2,5                                                                                   | -                                                                    |

**ОПИСАНИЕ МЕСТОПОЛОЖЕНИЯ ГРАНИЦ**  
**деревня Мазикино Ардинского**  
**сельского поселения Килемарского муниципального района**  
**Республики Марий Эл**  
(наименование объекта)

Сведения о местоположении границ объекта

|    |           |            |                  |     |   |
|----|-----------|------------|------------------|-----|---|
| 37 | 339221,65 | 1200609,77 | аналитический    | 2,5 | - |
| 38 | 339211,44 | 1200589,24 | аналитический    | 2,5 | - |
| 39 | 339198,47 | 1200563,13 | аналитический    | 2,5 | - |
| 40 | 339185,11 | 1200536,24 | аналитический    | 2,5 | - |
| 41 | 339171,98 | 1200509,81 | картометрический | 5,0 | - |
| 42 | 339074,7  | 1200469,7  | картометрический | 5,0 | - |
| 43 | 339068,2  | 1200452,5  | картометрический | 5,0 | - |
| 44 | 339065,64 | 1200445,5  | картометрический | 5,0 | - |
| 45 | 339064,37 | 1200429,79 | аналитический    | 2,5 | - |
| 46 | 339056,79 | 1200409,15 | аналитический    | 2,5 | - |
| 47 | 339001,77 | 1200433,7  | картометрический | 5,0 | - |
| 48 | 339037,17 | 1200523,3  | картометрический | 5,0 | - |
| 49 | 339053,14 | 1200542,53 | картометрический | 5,0 | - |
| 50 | 339075,25 | 1200608,29 | аналитический    | 2,5 | - |
| 51 | 339088,36 | 1200623,82 | аналитический    | 2,5 | - |
| 52 | 338979,41 | 1200774,74 | аналитический    | 2,5 | - |
| 53 | 338933,32 | 1200794,08 | аналитический    | 2,5 | - |
| 54 | 338837,69 | 1200925,84 | аналитический    | 2,5 | - |
| 55 | 338830,27 | 1200936,18 | аналитический    | 2,5 | - |
| 56 | 338801,62 | 1200971,46 | аналитический    | 2,5 | - |
| 57 | 338659,79 | 1200932,78 | аналитический    | 2,5 | - |
| 58 | 338612,91 | 1200919,99 | аналитический    | 2,5 | - |
| 59 | 338604,89 | 1200917,8  | аналитический    | 2,5 | - |
| 60 | 338589,45 | 1200913,59 | аналитический    | 2,5 | - |
| 61 | 338541,21 | 1200900,43 | аналитический    | 2,5 | - |
| 62 | 338492,97 | 1200887,27 | аналитический    | 2,5 | - |
| 63 | 338477,53 | 1200883,06 | аналитический    | 2,5 | - |
| 64 | 338424,47 | 1200868,59 | аналитический    | 2,5 | - |
| 65 | 338425,34 | 1200865,98 | аналитический    | 2,5 | - |
| 66 | 338431,12 | 1200843,46 | аналитический    | 2,5 | - |
| 67 | 338437,58 | 1200818,28 | аналитический    | 2,5 | - |
| 68 | 338444,04 | 1200793,1  | аналитический    | 2,5 | - |
| 69 | 338450,51 | 1200767,92 | аналитический    | 2,5 | - |
| 70 | 338455,82 | 1200747,22 | аналитический    | 2,5 | - |
| 71 | 338457,09 | 1200742,77 | аналитический    | 2,5 | - |
| 72 | 338464,25 | 1200717,77 | аналитический    | 2,5 | - |
| 73 | 338471,41 | 1200692,77 | аналитический    | 2,5 | - |
| 74 | 338478,57 | 1200667,77 | аналитический    | 2,5 | - |
| 75 | 338485,73 | 1200642,77 | аналитический    | 2,5 | - |
| 76 | 338492,89 | 1200617,77 | аналитический    | 2,5 | - |
| 77 | 338499,77 | 1200593,67 | аналитический    | 2,5 | - |
| 78 | 338527,19 | 1200484,0  | картометрический | 5,0 | - |
| 79 | 338542,68 | 1200497,83 | картометрический | 5,0 | - |
| 80 | 338570,95 | 1200430,08 | картометрический | 5,0 | - |
| 81 | 338644,94 | 1200151,35 | картометрический | 5,0 | - |
| 82 | 338647,72 | 1200151,54 | аналитический    | 2,5 | - |
| 83 | 338688,31 | 1200154,36 | аналитический    | 2,5 | - |
| 84 | 338688,18 | 1200124,36 | аналитический    | 2,5 | - |

**ОПИСАНИЕ МЕСТОПОЛОЖЕНИЯ ГРАНИЦ**  
**деревня Мазикино Ардинского**  
**сельского поселения Килемарского муниципального района**  
**Республики Марий Эл**  
(наименование объекта)

Сведения о местоположении границ объекта

|     |           |            |                  |     |   |
|-----|-----------|------------|------------------|-----|---|
| 85  | 338688,05 | 1200094,36 | аналитический    | 2,5 | - |
| 86  | 338687,92 | 1200064,36 | аналитический    | 2,5 | - |
| 87  | 338687,78 | 1200030,91 | картометрический | 5,0 | - |
| 88  | 338725,38 | 1199886,04 | картометрический | 5,0 | - |
| 89  | 338754,16 | 1199890,88 | аналитический    | 2,5 | - |
| 90  | 338783,74 | 1199895,85 | аналитический    | 2,5 | - |
| 91  | 338813,33 | 1199900,82 | аналитический    | 2,5 | - |
| 92  | 338824,4  | 1199902,56 | картометрический | 5,0 | - |
| 93  | 338847,56 | 1199755,53 | картометрический | 5,0 | - |
| 94  | 338858,0  | 1199755,32 | аналитический    | 2,5 | - |
| 95  | 338879,89 | 1199754,88 | аналитический    | 2,5 | - |
| 96  | 338904,89 | 1199754,38 | аналитический    | 2,5 | - |
| 97  | 338911,64 | 1199754,25 | картометрический | 5,0 | - |
| 98  | 338913,24 | 1199798,5  | картометрический | 5,0 | - |
| 99  | 338921,37 | 1199798,2  | аналитический    | 2,5 | - |
| 100 | 338937,29 | 1199797,58 | аналитический    | 2,5 | - |
| 101 | 338954,88 | 1199808,28 | аналитический    | 2,5 | - |
| 102 | 338961,92 | 1199811,18 | аналитический    | 2,5 | - |
| 103 | 338961,63 | 1199825,05 | аналитический    | 2,5 | - |
| 104 | 338959,76 | 1199845,57 | аналитический    | 2,5 | - |
| 105 | 338953,34 | 1199850,25 | аналитический    | 2,5 | - |
| 106 | 338950,48 | 1199857,32 | аналитический    | 2,5 | - |
| 107 | 338945,77 | 1199877,97 | картометрический | 5,0 | - |
| 108 | 338958,47 | 1199894,38 | картометрический | 5,0 | - |
| 109 | 338965,35 | 1199924,28 | картометрический | 5,0 | - |
| 110 | 338981,75 | 1199946,24 | картометрический | 5,0 | - |
| 111 | 339006,62 | 1199952,59 | картометрический | 5,0 | - |
| 112 | 339017,21 | 1199972,17 | картометрический | 5,0 | - |
| 113 | 339002,58 | 1200041,45 | аналитический    | 2,5 | - |
| 114 | 339011,56 | 1200091,56 | аналитический    | 2,5 | - |
| 115 | 339034,12 | 1200055,67 | картометрический | 5,0 | - |
| 116 | 339045,68 | 1200041,15 | картометрический | 5,0 | - |
| 117 | 339050,46 | 1200036,39 | картометрический | 5,0 | - |
| 118 | 339057,21 | 1200018,4  | картометрический | 5,0 | - |
| 119 | 339067,58 | 1200003,77 | картометрический | 5,0 | - |
| 120 | 339071,66 | 1199992,34 | картометрический | 5,0 | - |
| 121 | 339109,34 | 1199941,79 | картометрический | 5,0 | - |
| 122 | 339110,08 | 1199935,32 | картометрический | 5,0 | - |
| 123 | 339108,31 | 1199913,83 | картометрический | 5,0 | - |
| 124 | 339116,98 | 1199854,33 | картометрический | 5,0 | - |
| 125 | 339142,38 | 1199825,23 | картометрический | 5,0 | - |
| 126 | 339140,2  | 1199800,9  | аналитический    | 2,5 | - |
| 127 | 339132,02 | 1199775,79 | аналитический    | 2,5 | - |
| 128 | 339166,04 | 1199743,99 | аналитический    | 2,5 | - |
| 129 | 339157,82 | 1199739,19 | аналитический    | 2,5 | - |
| 130 | 339126,96 | 1199731,94 | аналитический    | 2,5 | - |
| 131 | 339123,33 | 1199669,12 | картометрический | 5,0 | - |
| 132 | 339142,91 | 1199646,9  | картометрический | 5,0 | - |

**ОПИСАНИЕ МЕСТОПОЛОЖЕНИЯ ГРАНИЦ**  
**деревня Мазикино Ардинского**  
**сельского поселения Килемарского муниципального района**  
**Республики Марий Эл**  
(наименование объекта)

Сведения о местоположении границ объекта

|     |           |            |                  |     |   |
|-----|-----------|------------|------------------|-----|---|
| 133 | 339175,9  | 1199629,49 | аналитический    | 2,5 | - |
| 134 | 339218,05 | 1199582,34 | картометрический | 5,0 | - |
| 135 | 339208,0  | 1199553,24 | картометрический | 5,0 | - |
| 136 | 339221,76 | 1199526,25 | картометрический | 5,0 | - |
| 137 | 339251,92 | 1199544,77 | картометрический | 5,0 | - |
| 138 | 339278,38 | 1199519,9  | картометрический | 5,0 | - |
| 139 | 339318,06 | 1199540,41 | аналитический    | 2,5 | - |
| 140 | 339197,8  | 1199688,93 | аналитический    | 2,5 | - |
| 141 | 339230,55 | 1199710,08 | аналитический    | 2,5 | - |
| 142 | 339334,97 | 1199777,57 | аналитический    | 2,5 | - |
| 143 | 339471,87 | 1199878,18 | аналитический    | 2,5 | - |
| 144 | 339490,61 | 1199890,99 | аналитический    | 2,5 | - |
| 145 | 339645,73 | 1199995,25 | аналитический    | 2,5 | - |
| 146 | 339664,8  | 1200008,07 | аналитический    | 2,5 | - |
| 147 | 339677,99 | 1200018,86 | аналитический    | 2,5 | - |
| 148 | 339681,29 | 1200021,56 | аналитический    | 2,5 | - |
| 149 | 339665,16 | 1200062,28 | аналитический    | 2,5 | - |
| 150 | 339663,47 | 1200075,64 | аналитический    | 2,5 | - |
| 151 | 339659,52 | 1200106,94 | аналитический    | 2,5 | - |
| 152 | 339657,34 | 1200124,22 | аналитический    | 2,5 | - |
| 1   | 339647,36 | 1200131,14 | аналитический    | 2,5 | - |

3. Сведения о характерных точках части (частей) границы объекта

|   |   |   |   |   |   |
|---|---|---|---|---|---|
| - | - | - | - | - | - |
|---|---|---|---|---|---|



ОПИСАНИЕ МЕСТОПОЛОЖЕНИЯ ГРАНИЦ  
деревня Мазикино Ардинского сельского поселения Килемарского муниципального  
района Республики Марий Эл  
(наименование объекта)  
План границ объекта





**ОПИСАНИЕ МЕСТОПОЛОЖЕНИЯ ГРАНИЦ  
деревни Мазикино Ардинского сельского поселения Килемарского муниципального  
района Республики Марий Эл**

(наименование объекта)

**План границ объекта**

Выноска 1




Используемые условные знаки и обозначения:

- ° поворотная точка границы населенного пункта
- граница населенного пункта
- границы земельных участков
- границы кадастровых кварталов



Масштаб 1 : 1000

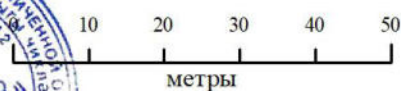

Подпись \_\_\_\_\_

Дата 10 февраля 2024 г.

Место для оттиска печати лица, составившего карту (план) объекта землеустройства

## ОПИСАНИЕ МЕСТОПОЛОЖЕНИЯ ГРАНИЦ

деревня Мазикино Ардинского сельского поселения Килемарского муниципального района Республики Марий Эл

(наименование объекта)

План границ объекта

Выноска 2




Используемые условные знаки и обозначения:

- ° поворотная точка границы населенного пункта
-  граница населенного пункта
-  границы земельных участков
-  границы кадастровых кварталов



Масштаб 1 : 1000

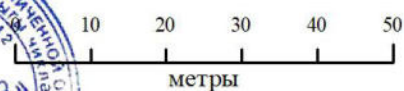

Подпись \_\_\_\_\_

Дата 10 февраля 2024 г.

Место для оттиска печати лица, составившего карту (план) объекта землеустройства


## ОПИСАНИЕ МЕСТОПОЛОЖЕНИЯ ГРАНИЦ

**деревня Мазикино Ардинского сельского поселения Килемарского муниципального района Республики Марий Эл**

(наименование объекта)

**План границ объекта**


Выноска 3

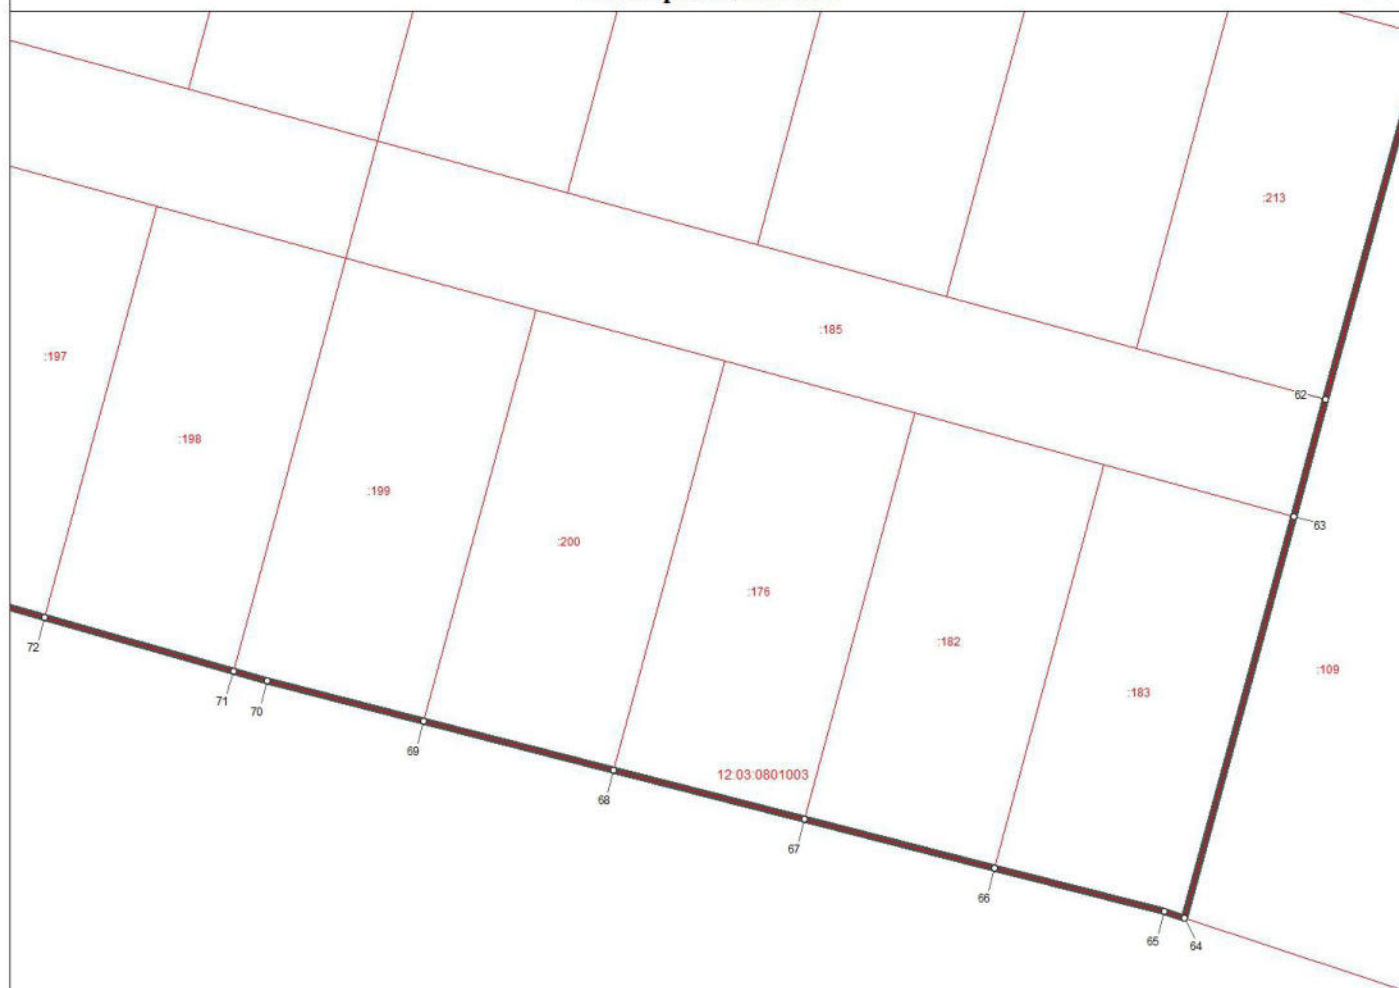

## Используемые условные знаки и обозначения:

- ° поворотная точка границы населенного пункта
- граница населенного пункта
- границы земельных участков
- границы кадастровых кварталов

Масштаб 1 : 1000

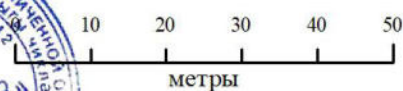

Подпись \_\_\_\_\_

Дата 10 февраля 2024 г.

Место для оттиска печати лица, составившего карту (план) объекта землеустройства

**ОПИСАНИЕ МЕСТОПОЛОЖЕНИЯ ГРАНИЦ НАСЕЛЕННОГО  
ПУНКТА Д. МАЛАЯ АРДА АРДИНСКОГО СЕЛЬСКОГО ПОСЕЛЕНИЯ  
КИЛЕМАРСКОГО МУНИЦИПАЛЬНОГО РАЙОНА РЕСПУБЛИКИ  
МАРИЙ ЭЛ**

**ОПИСАНИЕ МЕСТОПОЛОЖЕНИЯ ГРАНИЦ**  
**деревня Малая Арда Ардинского**  
**сельского поселения Килемарского муниципального района**  
**Республики Марий Эл**

(наименование объекта местоположение границ, которого описано  
(далее - объект))

Сведения об объекте

| № п/п    | Характеристики объекта                                                              | Описание характеристик   |
|----------|-------------------------------------------------------------------------------------|---|
| <b>1</b> | <b>2</b>                                                                            | <b>3</b>   |
| 1.       | Местоположение объекта                                                              | граница населенного пункта деревня Малая Арда Ардинского сельского поселения Килемарского муниципального района Республики Марий Эл |
| 2.       | Площадь объекта $\pm$ величина погрешности определения площади ( $P \pm \Delta P$ ) | 1170538,0 кв. м. $\pm$ 649,0 кв. м.                                                                                                 |
| 3.       | Иные характеристики объекта                                                         | -   |



**ОПИСАНИЕ МЕСТОПОЛОЖЕНИЯ ГРАНИЦ**  
**деревни Малая Арда Ардинского**  
**сельского поселения Килемарского муниципального района**  
**Республики Марий Эл**  
(наименование объекта)

Сведения о местоположении границ объекта

1. Система координат **СК кадастрового округа (МСК-12), зона 1**

2. Сведения о характерных точках границ объекта

| Обозначение<br>характерных<br>точек границ | Координаты, м |            | Метод определения<br>координат<br>характерной точки | Средняя<br>квадратическая<br>погрешность<br>положения<br>характерной точки<br>(Mt), м | Описание<br>обозначения<br>точки на<br>местности<br>(при<br>наличии) |
|--------------------------------------------|---------------|------------|-----------------------------------------------------|---------------------------------------------------------------------------------------|----------------------------------------------------------------------|
|                                            | X             | Y          |                                                     |                                                                                       |                                                                      |
| 1                                          | 2             | 3          | 4                                                   | 5                                                                                     | 6                                                                    |
| (1)                                        | -             | -          | -                                                   | -                                                                                     | -                                                                    |
| 1                                          | 338888,56     | 1203589,91 | аналитический                                       | 2,5                                                                                   | -                                                                    |
| 2                                          | 338778,13     | 1203629,94 | аналитический                                       | 2,5                                                                                   | -                                                                    |
| 3                                          | 338755,15     | 1203528,39 | аналитический                                       | 2,5                                                                                   | -                                                                    |
| 4                                          | 338723,28     | 1203417,21 | аналитический                                       | 2,5                                                                                   | -                                                                    |
| 5                                          | 338705,49     | 1203328,26 | аналитический                                       | 2,5                                                                                   | -                                                                    |
| 6                                          | 338684,03     | 1203248,93 | аналитический                                       | 2,5                                                                                   | -                                                                    |
| 7                                          | 338681,03     | 1203237,84 | аналитический                                       | 2,5                                                                                   | -                                                                    |
| 8                                          | 338669,17     | 1203184,48 | аналитический                                       | 2,5                                                                                   | -                                                                    |
| 9                                          | 338644,31     | 1203114,45 | картометрический                                    | 5,0                                                                                   | -                                                                    |
| 10                                         | 338577,82     | 1203064,64 | картометрический                                    | 5,0                                                                                   | -                                                                    |
| 11                                         | 338537,61     | 1203024,43 | картометрический                                    | 5,0                                                                                   | -                                                                    |
| 12                                         | 338492,1      | 1202993,74 | картометрический                                    | 5,0                                                                                   | -                                                                    |
| 13                                         | 338459,29     | 1202957,75 | картометрический                                    | 5,0                                                                                   | -                                                                    |
| 14                                         | 338420,58     | 1202962,35 | аналитический                                       | 2,5                                                                                   | -                                                                    |
| 15                                         | 338380,8      | 1202966,54 | аналитический                                       | 2,5                                                                                   | -                                                                    |
| 16                                         | 338365,88     | 1202968,1  | аналитический                                       | 2,5                                                                                   | -                                                                    |
| 17                                         | 338286,32     | 1202976,48 | аналитический                                       | 2,5                                                                                   | -                                                                    |
| 18                                         | 338271,4      | 1202978,05 | аналитический                                       | 2,5                                                                                   | -                                                                    |
| 19                                         | 338274,02     | 1203002,91 | аналитический                                       | 2,5                                                                                   | -                                                                    |
| 20                                         | 338276,64     | 1203027,77 | аналитический                                       | 2,5                                                                                   | -                                                                    |
| 21                                         | 338279,26     | 1203052,63 | аналитический                                       | 2,5                                                                                   | -                                                                    |
| 22                                         | 338281,88     | 1203077,49 | аналитический                                       | 2,5                                                                                   | -                                                                    |
| 23                                         | 338242,1      | 1203081,68 | аналитический                                       | 2,5                                                                                   | -                                                                    |
| 24                                         | 338202,32     | 1203085,87 | аналитический                                       | 2,5                                                                                   | -                                                                    |
| 25                                         | 338199,7      | 1203061,01 | аналитический                                       | 2,5                                                                                   | -                                                                    |
| 26                                         | 338197,08     | 1203036,15 | аналитический                                       | 2,5                                                                                   | -                                                                    |
| 27                                         | 338182,16     | 1203037,73 | аналитический                                       | 2,5                                                                                   | -                                                                    |
| 28                                         | 338142,38     | 1203041,91 | аналитический                                       | 2,5                                                                                   | -                                                                    |
| 29                                         | 338102,6      | 1203046,09 | аналитический                                       | 2,5                                                                                   | -                                                                    |
| 30                                         | 338087,68     | 1203047,67 | аналитический                                       | 2,5                                                                                   | -                                                                    |
| 31                                         | 338047,9      | 1203051,86 | аналитический                                       | 2,5                                                                                   | -                                                                    |
| 32                                         | 338008,12     | 1203056,05 | аналитический                                       | 2,5                                                                                   | -                                                                    |
| 33                                         | 337993,2      | 1203057,65 | аналитический                                       | 2,5                                                                                   | -                                                                    |
| 34                                         | 337995,82     | 1203082,51 | аналитический                                       | 2,5                                                                                   | -                                                                    |
| 35                                         | 337998,44     | 1203107,38 | аналитический                                       | 2,5                                                                                   | -                                                                    |

**ОПИСАНИЕ МЕСТОПОЛОЖЕНИЯ ГРАНИЦ**  
**деревня Малая Арда Ардинского**  
**сельского поселения Килемарского муниципального района**  
**Республики Марий Эл**  
(наименование объекта)

Сведения о местоположении границ объекта

|    |           |            |                  |     |   |
|----|-----------|------------|------------------|-----|---|
| 36 | 337958,66 | 1203111,57 | аналитический    | 2,5 | - |
| 37 | 337918,88 | 1203115,76 | аналитический    | 2,5 | - |
| 38 | 337916,26 | 1203090,89 | аналитический    | 2,5 | - |
| 39 | 337913,64 | 1203066,03 | аналитический    | 2,5 | - |
| 40 | 337911,02 | 1203041,17 | аналитический    | 2,5 | - |
| 41 | 337908,4  | 1203016,31 | аналитический    | 2,5 | - |
| 42 | 337905,78 | 1202991,45 | аналитический    | 2,5 | - |
| 43 | 337903,16 | 1202966,59 | аналитический    | 2,5 | - |
| 44 | 337900,54 | 1202941,72 | аналитический    | 2,5 | - |
| 45 | 337897,92 | 1202916,86 | аналитический    | 2,5 | - |
| 46 | 337892,68 | 1202867,14 | аналитический    | 2,5 | - |
| 47 | 337887,44 | 1202817,41 | аналитический    | 2,5 | - |
| 48 | 337867,55 | 1202819,5  | аналитический    | 2,5 | - |
| 49 | 337806,65 | 1202825,88 | аналитический    | 2,5 | - |
| 50 | 337775,72 | 1202758,22 | картометрический | 5,0 | - |
| 51 | 337741,19 | 1202699,48 | картометрический | 5,0 | - |
| 52 | 337788,01 | 1202664,83 | аналитический    | 2,5 | - |
| 53 | 337809,44 | 1202650,1  | аналитический    | 2,5 | - |
| 54 | 337859,49 | 1202589,36 | аналитический    | 2,5 | - |
| 55 | 337918,46 | 1202548,93 | аналитический    | 2,5 | - |
| 56 | 337933,76 | 1202536,97 | аналитический    | 2,5 | - |
| 57 | 337937,67 | 1202535,93 | аналитический    | 2,5 | - |
| 58 | 337972,39 | 1202526,72 | аналитический    | 2,5 | - |
| 59 | 337984,01 | 1202523,64 | аналитический    | 2,5 | - |
| 60 | 337986,71 | 1202522,92 | аналитический    | 2,5 | - |
| 61 | 337974,23 | 1202454,8  | аналитический    | 2,5 | - |
| 62 | 337996,24 | 1202439,95 | аналитический    | 2,5 | - |
| 63 | 338013,66 | 1202426,84 | аналитический    | 2,5 | - |
| 64 | 338037,23 | 1202398,21 | аналитический    | 2,5 | - |
| 65 | 338043,21 | 1202359,27 | аналитический    | 2,5 | - |
| 66 | 338069,42 | 1202337,63 | аналитический    | 2,5 | - |
| 67 | 338042,28 | 1202321,88 | аналитический    | 2,5 | - |
| 68 | 338037,74 | 1202315,46 | аналитический    | 2,5 | - |
| 69 | 338001,59 | 1202271,88 | аналитический    | 2,5 | - |
| 70 | 338017,31 | 1202255,84 | аналитический    | 2,5 | - |
| 71 | 337995,81 | 1202233,18 | аналитический    | 2,5 | - |
| 72 | 338018,22 | 1202215,32 | аналитический    | 2,5 | - |
| 73 | 338021,0  | 1202218,26 | аналитический    | 2,5 | - |
| 74 | 338028,27 | 1202226,18 | картометрический | 5,0 | - |
| 75 | 338080,4  | 1202185,81 | картометрический | 5,0 | - |
| 76 | 338072,47 | 1202174,85 | аналитический    | 2,5 | - |
| 77 | 338080,09 | 1202168,65 | аналитический    | 2,5 | - |
| 78 | 338093,0  | 1202154,32 | аналитический    | 2,5 | - |
| 79 | 338095,5  | 1202145,43 | аналитический    | 2,5 | - |
| 80 | 338105,81 | 1202134,75 | аналитический    | 2,5 | - |
| 81 | 338128,81 | 1202113,78 | аналитический    | 2,5 | - |
| 82 | 338153,26 | 1202090,89 | аналитический    | 2,5 | - |
| 83 | 338172,0  | 1202113,36 | картометрический | 5,0 | - |

**ОПИСАНИЕ МЕСТОПОЛОЖЕНИЯ ГРАНИЦ**  
**деревня Малая Арда Ардинского**  
**сельского поселения Килемарского муниципального района**  
**Республики Марий Эл**  
(наименование объекта)

Сведения о местоположении границ объекта

|     |           |            |                  |     |   |
|-----|-----------|------------|------------------|-----|---|
| 84  | 338239,36 | 1202046,43 | картометрический | 5,0 | - |
| 85  | 338225,81 | 1202027,58 | аналитический    | 2,5 | - |
| 86  | 338252,76 | 1202006,23 | аналитический    | 2,5 | - |
| 87  | 338310,1  | 1201961,55 | аналитический    | 2,5 | - |
| 88  | 338309,8  | 1201953,14 | аналитический    | 2,5 | - |
| 89  | 338312,14 | 1201887,07 | аналитический    | 2,5 | - |
| 90  | 338311,88 | 1201881,47 | аналитический    | 2,5 | - |
| 91  | 338311,85 | 1201876,26 | аналитический    | 2,5 | - |
| 92  | 338311,86 | 1201854,42 | аналитический    | 2,5 | - |
| 93  | 338311,71 | 1201839,61 | аналитический    | 2,5 | - |
| 94  | 338270,54 | 1201837,7  | аналитический    | 2,5 | - |
| 95  | 338271,76 | 1201787,28 | аналитический    | 2,5 | - |
| 96  | 338233,7  | 1201799,92 | аналитический    | 2,5 | - |
| 97  | 338213,91 | 1201807,24 | аналитический    | 2,5 | - |
| 98  | 338201,7  | 1201812,48 | аналитический    | 2,5 | - |
| 99  | 338181,76 | 1201819,82 | аналитический    | 2,5 | - |
| 100 | 338144,64 | 1201835,45 | аналитический    | 2,5 | - |
| 101 | 338143,68 | 1201835,8  | аналитический    | 2,5 | - |
| 102 | 338111,84 | 1201847,15 | аналитический    | 2,5 | - |
| 103 | 338077,26 | 1201861,88 | аналитический    | 2,5 | - |
| 104 | 338053,06 | 1201879,07 | аналитический    | 2,5 | - |
| 105 | 338025,79 | 1201896,16 | аналитический    | 2,5 | - |
| 106 | 338017,7  | 1201904,18 | картометрический | 5,0 | - |
| 107 | 337965,38 | 1201843,8  | картометрический | 5,0 | - |
| 108 | 337998,49 | 1201795,87 | аналитический    | 2,5 | - |
| 109 | 337985,03 | 1201781,08 | аналитический    | 2,5 | - |
| 110 | 337982,24 | 1201775,43 | аналитический    | 2,5 | - |
| 111 | 337980,38 | 1201769,05 | аналитический    | 2,5 | - |
| 112 | 337978,51 | 1201754,9  | аналитический    | 2,5 | - |
| 113 | 337979,8  | 1201747,18 | аналитический    | 2,5 | - |
| 114 | 338016,04 | 1201685,21 | аналитический    | 2,5 | - |
| 115 | 338056,9  | 1201687,35 | аналитический    | 2,5 | - |
| 116 | 338063,99 | 1201689,85 | картометрический | 5,0 | - |
| 117 | 338158,85 | 1201538,2  | аналитический    | 2,5 | - |
| 118 | 338306,61 | 1201573,04 | аналитический    | 2,5 | - |
| 119 | 338471,49 | 1201596,1  | аналитический    | 2,5 | - |
| 120 | 338496,81 | 1201543,22 | аналитический    | 2,5 | - |
| 121 | 338513,32 | 1201543,43 | аналитический    | 2,5 | - |
| 122 | 338696,19 | 1201572,16 | аналитический    | 2,5 | - |
| 123 | 338879,13 | 1201606,89 | аналитический    | 2,5 | - |
| 124 | 338948,26 | 1201618,5  | аналитический    | 2,5 | - |
| 125 | 338984,32 | 1201624,11 | картометрический | 5,0 | - |
| 126 | 338956,61 | 1201710,97 | картометрический | 5,0 | - |
| 127 | 338866,02 | 1201705,08 | картометрический | 5,0 | - |
| 128 | 338854,51 | 1201724,92 | картометрический | 5,0 | - |
| 129 | 338813,47 | 1201743,05 | аналитический    | 2,5 | - |
| 130 | 338789,03 | 1201741,32 | аналитический    | 2,5 | - |
| 131 | 338786,09 | 1201793,85 | аналитический    | 2,5 | - |

**ОПИСАНИЕ МЕСТОПОЛОЖЕНИЯ ГРАНИЦ**  
**деревня Малая Арда Ардинского**  
**сельского поселения Килемарского муниципального района**  
**Республики Марий Эл**  
(наименование объекта)

Сведения о местоположении границ объекта

|     |           |            |                  |     |   |
|-----|-----------|------------|------------------|-----|---|
| 132 | 338773,96 | 1201800,6  | аналитический    | 2,5 | - |
| 133 | 338765,96 | 1201859,97 | аналитический    | 2,5 | - |
| 134 | 338765,22 | 1201865,42 | картометрический | 5,0 | - |
| 135 | 338790,22 | 1201870,58 | картометрический | 5,0 | - |
| 136 | 338790,19 | 1201891,83 | картометрический | 5,0 | - |
| 137 | 338786,25 | 1201919,96 | аналитический    | 2,5 | - |
| 138 | 338767,5  | 1202057,59 | картометрический | 5,0 | - |
| 139 | 338758,63 | 1202057,18 | картометрический | 5,0 | - |
| 140 | 338745,6  | 1202055,81 | картометрический | 5,0 | - |
| 141 | 338736,68 | 1202092,17 | картометрический | 5,0 | - |
| 142 | 338742,85 | 1202101,78 | картометрический | 5,0 | - |
| 143 | 338730,51 | 1202116,87 | картометрический | 5,0 | - |
| 144 | 338711,3  | 1202120,98 | картометрический | 5,0 | - |
| 145 | 338681,8  | 1202134,02 | картометрический | 5,0 | - |
| 146 | 338667,38 | 1202166,26 | картометрический | 5,0 | - |
| 147 | 338621,42 | 1202188,9  | картометрический | 5,0 | - |
| 148 | 338614,71 | 1202195,87 | картометрический | 5,0 | - |
| 149 | 338599,76 | 1202223,39 | картометрический | 5,0 | - |
| 150 | 338598,98 | 1202239,12 | картометрический | 5,0 | - |
| 151 | 338609,98 | 1202265,85 | картометрический | 5,0 | - |
| 152 | 338617,85 | 1202303,58 | картометрический | 5,0 | - |
| 153 | 338620,2  | 1202335,03 | картометрический | 5,0 | - |
| 154 | 338615,87 | 1202368,31 | аналитический    | 2,5 | - |
| 155 | 338615,49 | 1202371,2  | аналитический    | 2,5 | - |
| 156 | 338606,52 | 1202391,37 | аналитический    | 2,5 | - |
| 157 | 338589,54 | 1202429,38 | картометрический | 5,0 | - |
| 158 | 338579,33 | 1202480,48 | картометрический | 5,0 | - |
| 159 | 338582,47 | 1202500,14 | картометрический | 5,0 | - |
| 160 | 338596,62 | 1202534,73 | картометрический | 5,0 | - |
| 161 | 338610,77 | 1202557,53 | картометрический | 5,0 | - |
| 162 | 338635,93 | 1202581,12 | картометрический | 5,0 | - |
| 163 | 338655,58 | 1202607,85 | картометрический | 5,0 | - |
| 164 | 338659,52 | 1202627,5  | картометрический | 5,0 | - |
| 165 | 338649,3  | 1202651,09 | картометрический | 5,0 | - |
| 166 | 338643,79 | 1202679,39 | картометрический | 5,0 | - |
| 167 | 338639,87 | 1202730,49 | картометрический | 5,0 | - |
| 168 | 338635,93 | 1202800,47 | картометрический | 5,0 | - |
| 169 | 338635,15 | 1202816,98 | картометрический | 5,0 | - |
| 170 | 338638,29 | 1202832,7  | картометрический | 5,0 | - |
| 171 | 338645,36 | 1202847,64 | картометрический | 5,0 | - |
| 172 | 338657,16 | 1202862,58 | картометрический | 5,0 | - |
| 173 | 338679,17 | 1202877,52 | картометрический | 5,0 | - |
| 174 | 338695,69 | 1202897,96 | картометрический | 5,0 | - |
| 175 | 338714,56 | 1202927,83 | картометрический | 5,0 | - |
| 176 | 338742,86 | 1202950,63 | картометрический | 5,0 | - |
| 177 | 338762,51 | 1202956,14 | картометрический | 5,0 | - |
| 178 | 338779,81 | 1202964,0  | картометрический | 5,0 | - |
| 179 | 338838,34 | 1202993,86 | картометрический | 5,0 | - |

**ОПИСАНИЕ МЕСТОПОЛОЖЕНИЯ ГРАНИЦ**  
**деревни Малая Арда Ардинского**  
**сельского поселения Килемарского муниципального района**  
**Республики Марий Эл**  
(наименование объекта)

Сведения о местоположении границ объекта


|     |           |            |                  |     |   |
|-----|-----------|------------|------------------|-----|---|
| 180 | 338870,98 | 1203048,79 | картометрический | 5,0 | - |
| 181 | 338896,9  | 1203084,55 | картометрический | 5,0 | - |
| 182 | 338901,56 | 1203116,16 | картометрический | 5,0 | - |
| 183 | 338886,53 | 1203138,96 | картометрический | 5,0 | - |
| 184 | 338893,79 | 1203163,84 | картометрический | 5,0 | - |
| 185 | 338912,44 | 1203185,6  | картометрический | 5,0 | - |
| 186 | 338915,55 | 1203208,92 | картометрический | 5,0 | - |
| 187 | 338966,86 | 1203266,96 | картометрический | 5,0 | - |
| 188 | 339002,61 | 1203293,39 | картометрический | 5,0 | - |
| 189 | 339019,56 | 1203367,23 | картометрический | 5,0 | - |
| 190 | 339004,9  | 1203402,44 | аналитический    | 2,5 | - |
| 191 | 338994,54 | 1203426,11 | аналитический    | 2,5 | - |
| 192 | 338980,47 | 1203477,25 | аналитический    | 2,5 | - |
| 193 | 338958,23 | 1203566,19 | аналитический    | 2,5 | - |
| 1   | 338888,56 | 1203589,91 | аналитический    | 2,5 | - |
| (2) | -         | -          | -                | -   | - |
| 194 | 339302,37 | 1202127,14 | аналитический    | 2,5 | - |
| 195 | 339274,66 | 1202016,85 | аналитический    | 2,5 | - |
| 196 | 339290,75 | 1202021,06 | аналитический    | 2,5 | - |
| 197 | 339320,44 | 1202133,39 | аналитический    | 2,5 | - |
| 194 | 339302,37 | 1202127,14 | аналитический    | 2,5 | - |

3. Сведения о характерных точках части (частей) границы объекта

|   |   |   |   |   |   |
|---|---|---|---|---|---|
| - | - | - | - | - | - |
|---|---|---|---|---|---|



(наименование объекта)  
План границ объекта

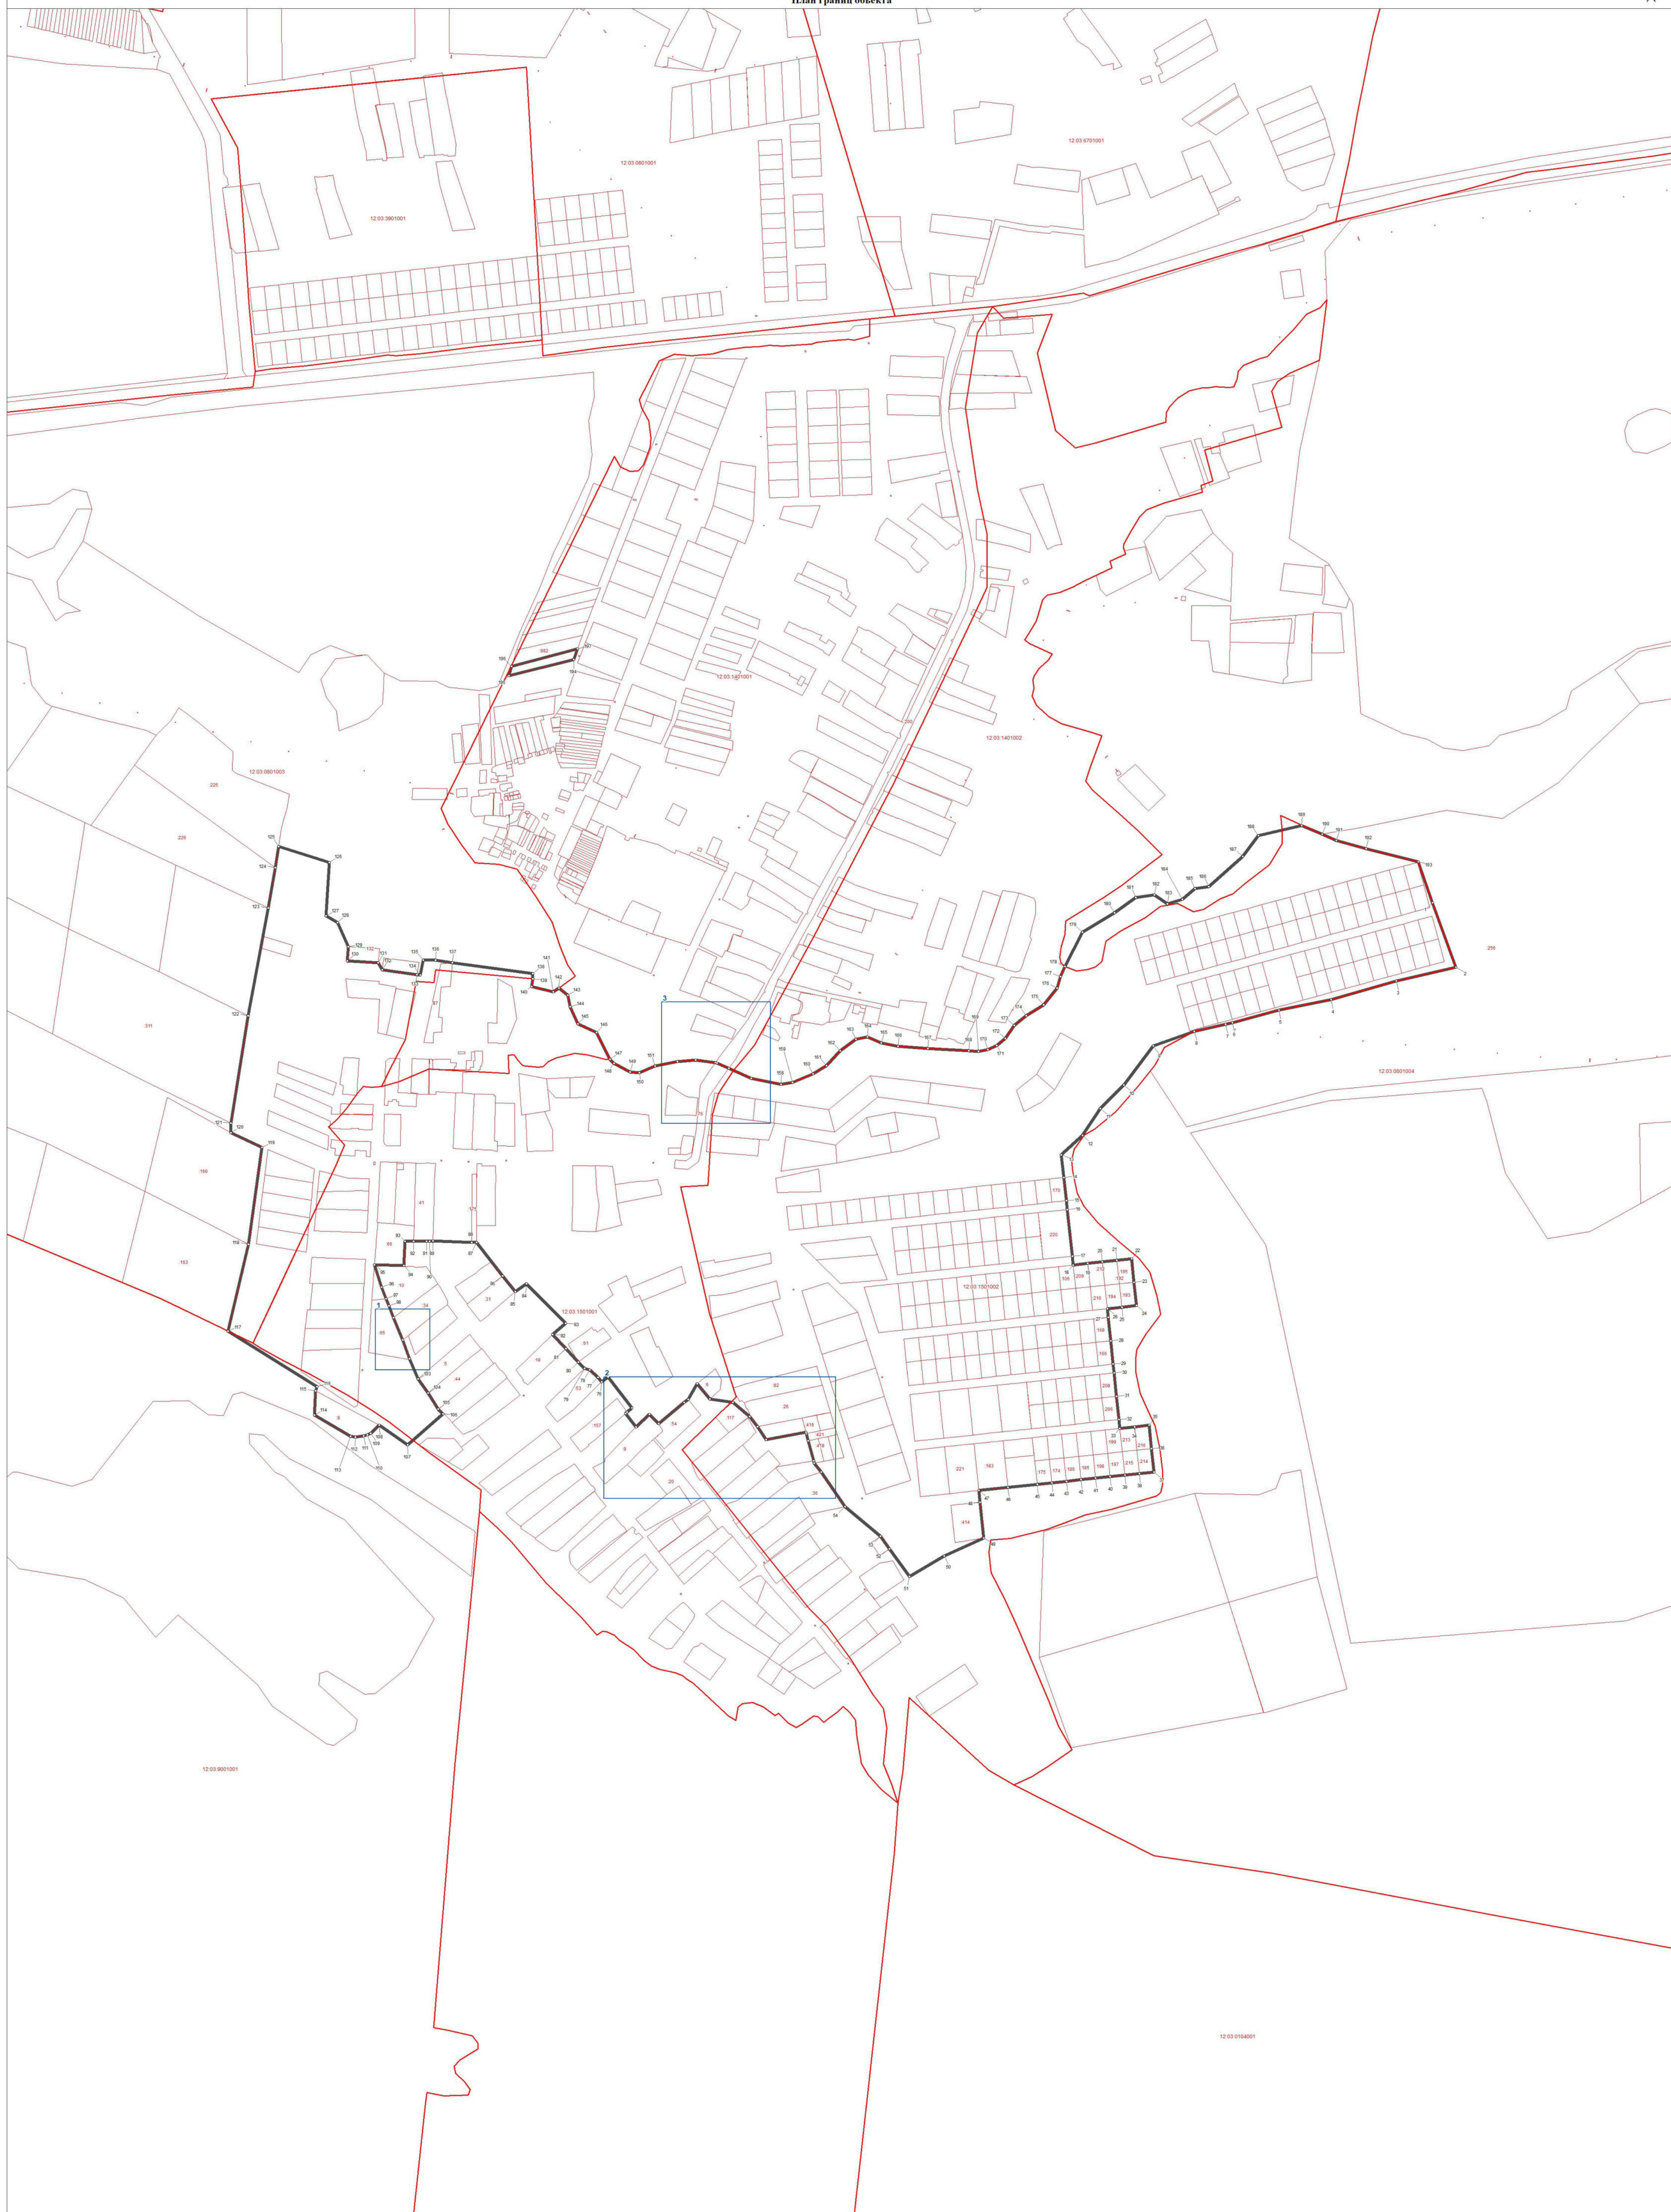

 поворотная точка границы населенного пункта  
 граница населенного пункта  
 границы земельных участков  
 границы кадастровых кварталов

50 100 150 200 250  
метры

Подпись \_\_\_\_\_ Дата 10 февраля 2024 г.

Место для оттиска печати лица, составившего карту (план) объекта землеустройства




## ОПИСАНИЕ МЕСТОПОЛОЖЕНИЯ ГРАНИЦ

деревня Малая Арда Ардинского сельского поселения Килемарского муниципального  
района Республики Марий Эл

(наименование объекта)

План границ объекта

Выноска 1

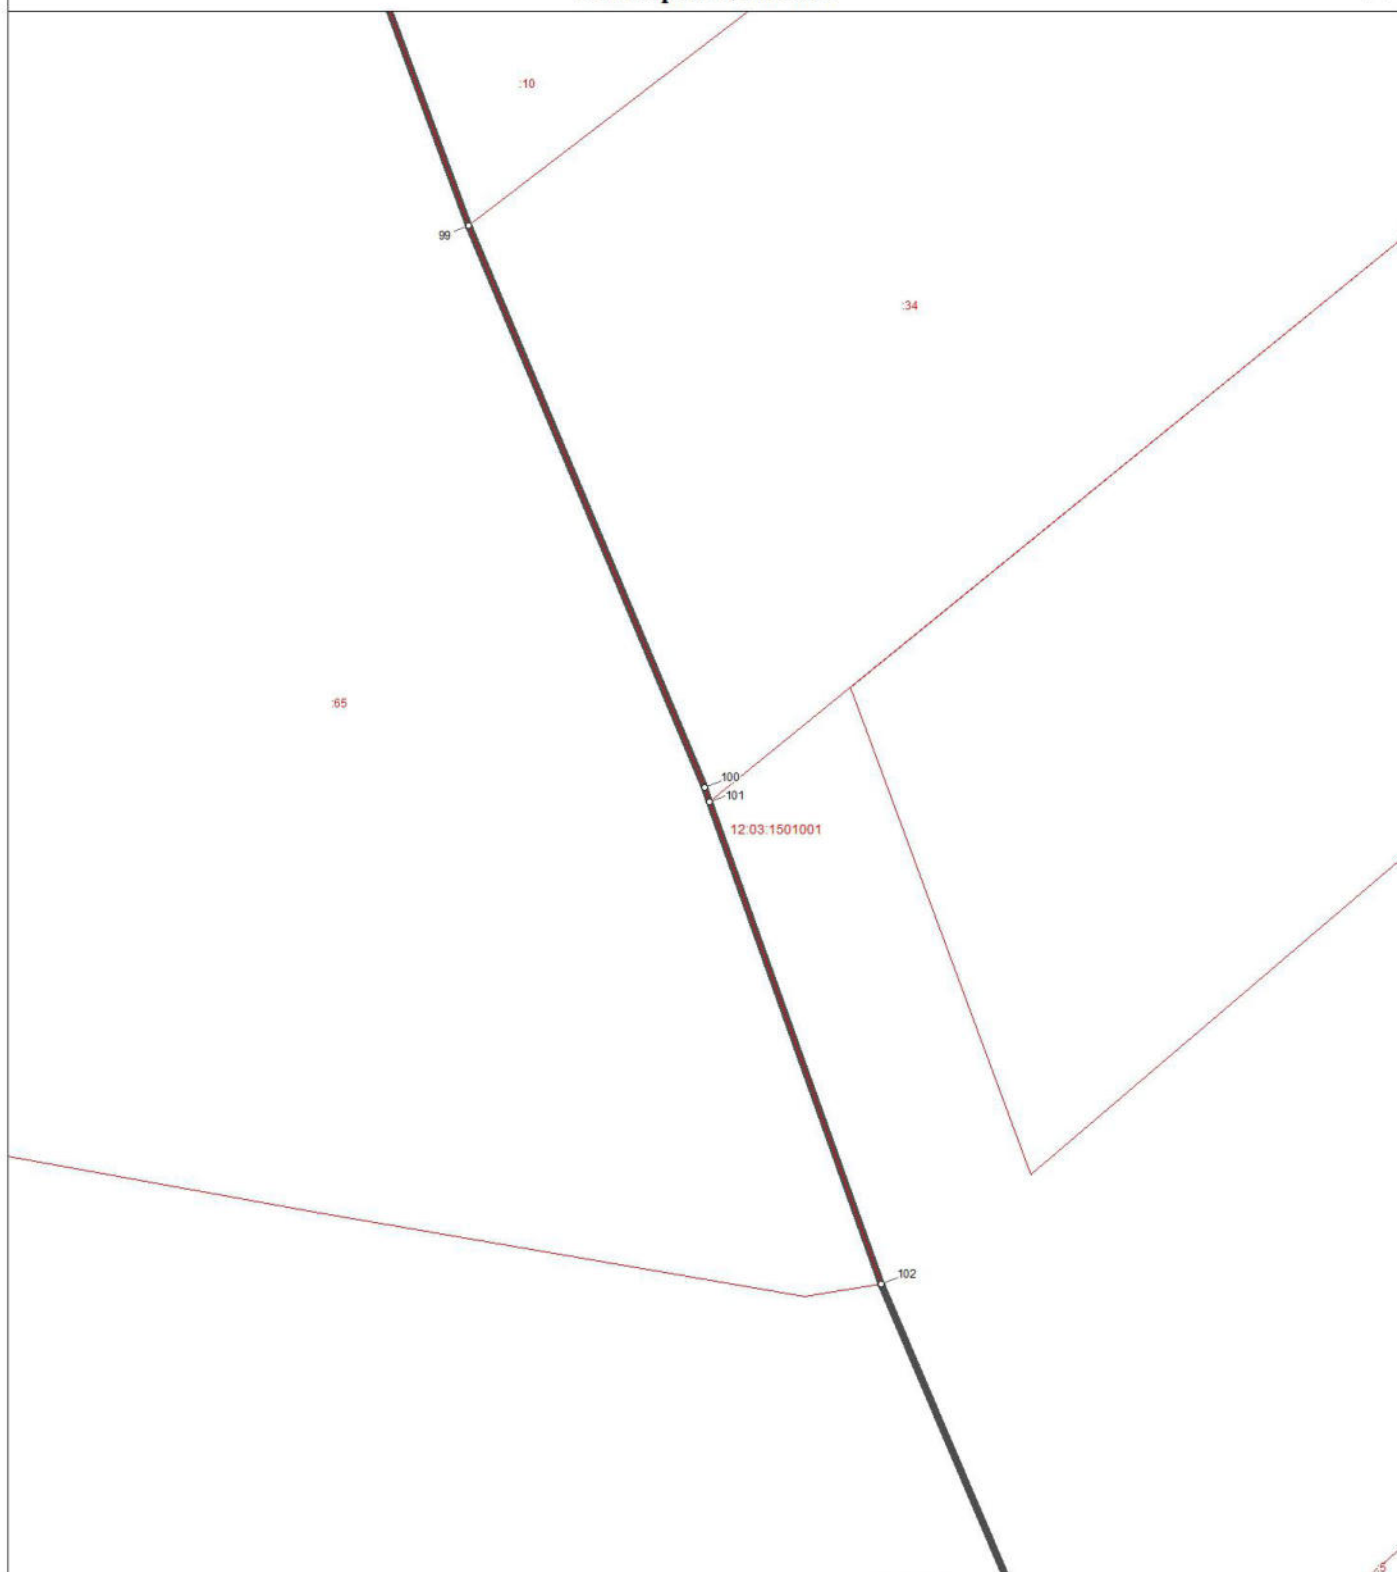

Используемые условные знаки и обозначения:

- ° поворотная точка границы населенного пункта
- граница населенного пункта
- границы земельных участков
- границы кадастровых кварталов



Масштаб 1 : 500



Подпись

Дата 10 февраля 2024 г.

Место для оттиска печати лица, составившего карту (план) объекта землеустройства

ОПИСАНИЕ МЕСТОПОЛОЖЕНИЯ ГРАНИЦ  
деревни Малая Арда Ардинского сельского поселения Килемарского муниципального  
района Республики Марий Эл  
(наименование объекта)  
План границ объекта

Выноска 2 




Используемые условные знаки и обозначения:

- ° поворотная точка границы населенного пункта
-  граница населенного пункта
-  границы земельных участков
-  границы кадастровых кварталов



Масштаб 1 : 1000

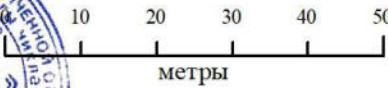

Подпись \_\_\_\_\_ Дата 10 февраля 2024 г.

Место для оттиска печати лица, составившего карту (план) объекта землеустройства

ОПИСАНИЕ МЕСТОПОЛОЖЕНИЯ ГРАНИЦ

деревня Малая Арда Ардинского сельского поселения Килемарского муниципального  
района Республики Марий Эл

(наименование объекта)  
План границ объекта

Выноска 3 




Используемые условные знаки и обозначения:

-  поворотная точка границы населенного пункта
-  граница населенного пункта
-  границы земельных участков
-  границы кадастровых кварталов



Масштаб 1 : 1000

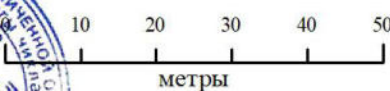

Подпись \_\_\_\_\_ Дата 10 февраля 2024 г.

Место для оттиска печати лица, составившего карту (план) объекта землеустройства

**ОПИСАНИЕ МЕСТОПОЛОЖЕНИЯ ГРАНИЦ НАСЕЛЕННОГО  
ПУНКТА П. МЕХАНИЗАТОРОВ АРДИНСКОГО СЕЛЬСКОГО  
ПОСЕЛЕНИЯ КИЛЕМАРСКОГО МУНИЦИПАЛЬНОГО РАЙОНА  
РЕСПУБЛИКИ МАРИЙ ЭЛ**



**ОПИСАНИЕ МЕСТОПОЛОЖЕНИЯ ГРАНИЦ**  
**поселок Механизаторов Ардинского**  
**сельского поселения Килемарского муниципального района**  
**Республики Марий Эл**

(наименование объекта местоположение границ, которого описано  
(далее - объект))

Сведения об объекте

| № п/п    | Характеристики объекта                                                              | Описание характеристик   |
|----------|-------------------------------------------------------------------------------------|---|
| <b>1</b> | <b>2</b>                                                                            | <b>3</b>   |
| 1.       | Местоположение объекта                                                              | граница населенного пункта поселок Механизаторов Ардинского сельского поселения Килемарского муниципального района Республики Марий Эл |
| 2.       | Площадь объекта $\pm$ величина погрешности определения площади ( $P \pm \Delta P$ ) | 364242,0 кв. м. $\pm$ 362,0 кв. м.   |
| 3.       | Иные характеристики объекта                                                         | -   |

**ОПИСАНИЕ МЕСТОПОЛОЖЕНИЯ ГРАНИЦ**  
**поселок Механизаторов Ардинского**  
**сельского поселения Килемарского муниципального района**  
**Республики Марий Эл**  
(наименование объекта)

Сведения о местоположении границ объекта

1. Система координат **СК кадастрового округа (МСК-12), зона 1**

2. Сведения о характерных точках границ объекта

| Обозначение<br>характерных<br>точек границ | Координаты, м |            | Метод определения<br>координат<br>характерной точки | Средняя<br>квадратическая<br>погрешность<br>положения<br>характерной точки<br>(Mt), м | Описание<br>обозначения<br>точки на<br>местности<br>(при<br>наличии) |
|--------------------------------------------|---------------|------------|-----------------------------------------------------|---------------------------------------------------------------------------------------|----------------------------------------------------------------------|
|                                            | X             | Y          |                                                     |                                                                                       |                                                                      |
| 1                                          | 2             | 3          | 4                                                   | 5                                                                                     | 6                                                                    |
| 1                                          | 340334,41     | 1201133,14 | аналитический                                       | 2,5                                                                                   | -                                                                    |
| 2                                          | 340396,15     | 1201122,31 | картометрический                                    | 5,0                                                                                   | -                                                                    |
| 3                                          | 340460,2      | 1201137,79 | картометрический                                    | 5,0                                                                                   | -                                                                    |
| 4                                          | 340555,44     | 1200781,55 | картометрический                                    | 5,0                                                                                   | -                                                                    |
| 5                                          | 340601,78     | 1200781,54 | аналитический                                       | 2,5                                                                                   | -                                                                    |
| 6                                          | 340795,62     | 1200794,18 | аналитический                                       | 2,5                                                                                   | -                                                                    |
| 7                                          | 340818,22     | 1200796,33 | аналитический                                       | 2,5                                                                                   | -                                                                    |
| 8                                          | 340808,72     | 1200817,23 | аналитический                                       | 2,5                                                                                   | -                                                                    |
| 9                                          | 340828,53     | 1200862,25 | аналитический                                       | 2,5                                                                                   | -                                                                    |
| 10                                         | 340902,95     | 1200867,89 | аналитический                                       | 2,5                                                                                   | -                                                                    |
| 11                                         | 340940,14     | 1200874,65 | аналитический                                       | 2,5                                                                                   | -                                                                    |
| 12                                         | 340940,15     | 1201016,92 | аналитический                                       | 2,5                                                                                   | -                                                                    |
| 13                                         | 340967,59     | 1201017,18 | аналитический                                       | 2,5                                                                                   | -                                                                    |
| 14                                         | 340965,99     | 1201061,65 | аналитический                                       | 2,5                                                                                   | -                                                                    |
| 15                                         | 340938,91     | 1201066,1  | аналитический                                       | 2,5                                                                                   | -                                                                    |
| 16                                         | 340938,03     | 1201094,02 | аналитический                                       | 2,5                                                                                   | -                                                                    |
| 17                                         | 340934,51     | 1201206,11 | аналитический                                       | 2,5                                                                                   | -                                                                    |
| 18                                         | 340931,13     | 1201358,31 | аналитический                                       | 2,5                                                                                   | -                                                                    |
| 19                                         | 340927,25     | 1201504,95 | аналитический                                       | 2,5                                                                                   | -                                                                    |
| 20                                         | 340925,5      | 1201571,4  | аналитический                                       | 2,5                                                                                   | -                                                                    |
| 21                                         | 340922,43     | 1201687,49 | картометрический                                    | 5,0                                                                                   | -                                                                    |
| 22                                         | 340797,41     | 1201691,3  | картометрический                                    | 5,0                                                                                   | -                                                                    |
| 23                                         | 340792,63     | 1201627,49 | аналитический                                       | 2,5                                                                                   | -                                                                    |
| 24                                         | 340785,17     | 1201567,83 | аналитический                                       | 2,5                                                                                   | -                                                                    |
| 25                                         | 340776,8      | 1201476,01 | картометрический                                    | 5,0                                                                                   | -                                                                    |
| 26                                         | 340767,25     | 1201471,25 | аналитический                                       | 2,5                                                                                   | -                                                                    |
| 27                                         | 340761,4      | 1201469,87 | аналитический                                       | 2,5                                                                                   | -                                                                    |
| 28                                         | 340648,76     | 1201441,16 | аналитический                                       | 2,5                                                                                   | -                                                                    |
| 29                                         | 340642,4      | 1201439,51 | аналитический                                       | 2,5                                                                                   | -                                                                    |
| 30                                         | 340628,44     | 1201436,26 | картометрический                                    | 5,0                                                                                   | -                                                                    |
| 31                                         | 340619,1      | 1201496,79 | картометрический                                    | 5,0                                                                                   | -                                                                    |
| 32                                         | 340563,53     | 1201488,06 | картометрический                                    | 5,0                                                                                   | -                                                                    |
| 33                                         | 340571,07     | 1201441,23 | картометрический                                    | 5,0                                                                                   | -                                                                    |
| 34                                         | 340410,69     | 1201404,38 | аналитический                                       | 2,5                                                                                   | -                                                                    |
| 35                                         | 340411,39     | 1201401,15 | аналитический                                       | 2,5                                                                                   | -                                                                    |
| 36                                         | 340412,96     | 1201394,86 | аналитический                                       | 2,5                                                                                   | -                                                                    |

**ОПИСАНИЕ МЕСТОПОЛОЖЕНИЯ ГРАНИЦ**  
**поселок Механизаторов Ардинского**  
**сельского поселения Килемарского муниципального района**  
**Республики Марий Эл**  
(наименование объекта)

Сведения о местоположении границ объекта

|    |           |            |               |     |   |
|----|-----------|------------|---------------|-----|---|
| 37 | 340415,05 | 1201386,53 | аналитический | 2,5 | - |
| 38 | 340411,52 | 1201385,73 | аналитический | 2,5 | - |
| 39 | 340406,34 | 1201387,4  | аналитический | 2,5 | - |
| 40 | 340402,15 | 1201390,18 | аналитический | 2,5 | - |
| 41 | 340395,97 | 1201391,87 | аналитический | 2,5 | - |
| 42 | 340391,69 | 1201396,17 | аналитический | 2,5 | - |
| 43 | 340385,23 | 1201398,19 | аналитический | 2,5 | - |
| 44 | 340385,17 | 1201401,78 | аналитический | 2,5 | - |
| 45 | 340376,94 | 1201405,35 | аналитический | 2,5 | - |
| 46 | 340352,69 | 1201409,64 | аналитический | 2,5 | - |
| 47 | 340337,73 | 1201417,75 | аналитический | 2,5 | - |
| 48 | 340328,24 | 1201422,89 | аналитический | 2,5 | - |
| 49 | 340327,29 | 1201420,4  | аналитический | 2,5 | - |
| 50 | 340321,03 | 1201419,18 | аналитический | 2,5 | - |
| 51 | 340317,07 | 1201418,41 | аналитический | 2,5 | - |
| 52 | 340313,54 | 1201417,72 | аналитический | 2,5 | - |
| 53 | 340307,39 | 1201416,61 | аналитический | 2,5 | - |
| 54 | 340316,98 | 1201255,99 | аналитический | 2,5 | - |
| 1  | 340334,41 | 1201133,14 | аналитический | 2,5 | - |

3. Сведения о характерных точках части (частей) границы объекта

|   |   |   |   |   |   |
|---|---|---|---|---|---|
| - | - | - | - | - | - |
|---|---|---|---|---|---|

ОПИСАНИЕ МЕСТОПОЛОЖЕНИЯ ГРАНИЦ  
поселок Механизаторов Ардинского сельского поселения Килемарского  
муниципального района Республики Марий Эл


(наименование объекта)  
План границ объекта



Используемые условные знаки и обозначения:

- ° поворотная точка границы населенного пункта
- граница населенного пункта
- границы земельных участков
- границы кадастровых кварталов

Масштаб 1:5000

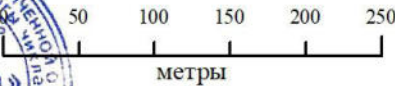

Подпись \_\_\_\_\_ Дата 10 февраля 2024 г.

Место для оттиска печати лица, составившего карту (план) объекта землеустройства

**ОПИСАНИЕ МЕСТОПОЛОЖЕНИЯ ГРАНИЦ**  
**поселок Механизаторов Ардинского сельского поселения Килемарского**  
**муниципального района Республики Марий Эл**

(наименование объекта)

**План границ объекта**


Выноска 1



Используемые условные знаки и обозначения:

- ° поворотная точка границы населенного пункта
- граница населенного пункта
- границы земельных участков
- границы кадастровых кварталов

Масштаб 1 : 1000

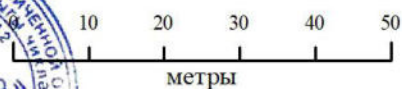

Подпись \_\_\_\_\_

Дата 10 февраля 2024 г.

Место для оттиска печати лица, составившего карту (план) объекта землеустройства



**ОПИСАНИЕ МЕСТОПОЛОЖЕНИЯ ГРАНИЦ НАСЕЛЕННОГО  
ПУНКТА Д. ОЗЕРКИ АРДИНСКОГО СЕЛЬСКОГО ПОСЕЛЕНИЯ  
КИЛЕМАРСКОГО МУНИЦИПАЛЬНОГО РАЙОНА РЕСПУБЛИКИ  
МАРИЙ ЭЛ**

| <b>ОПИСАНИЕ МЕСТОПОЛОЖЕНИЯ ГРАНИЦ</b><br><b><u>деревня Озерки Ардинского</u></b><br><b><u>сельского поселения Килемарского муниципального района</u></b><br><b><u>Республики Марий Эл</u></b><br>(наименование объекта местоположение границ, которого описано<br>(далее - объект)) |                                                                                 |   |
|---|---------------------------------------------------------------------------------|---|
| Сведения об объекте   |                                                                                 |   |
| № п/п   | Характеристики объекта                                                          | Описание характеристик   |
| <b>1</b>   | <b>2</b>                                                                        | <b>3</b>   |
| 1.   | Местоположение объекта                                                          | граница населенного пункта деревня Озерки Ардинского сельского поселения Килемарского муниципального района Республики Марий Эл |
| 2.   | Площадь объекта ± величина погрешности определения площади ( $P \pm \Delta P$ ) | 359939,0 кв. м. ± 360,0 кв. м.                                                                                                  |
| 3.   | Иные характеристики объекта                                                     | -   |

**ОПИСАНИЕ МЕСТОПОЛОЖЕНИЯ ГРАНИЦ**  
**деревни Озерки Ардинского**  
**сельского поселения Килемарского муниципального района**  
**Республики Марий Эл**  
(наименование объекта)

Сведения о местоположении границ объекта

1. Система координат **СК кадастрового округа (МСК-12), зона 1**

2. Сведения о характерных точках границ объекта

| Обозначение<br>характерных<br>точек границ | Координаты, м |            | Метод определения<br>координат<br>характерной точки | Средняя<br>квадратическая<br>погрешность<br>положения<br>характерной точки<br>(Mt), м | Описание<br>обозначения<br>точки на<br>местности<br>(при<br>наличии) |
|--------------------------------------------|---------------|------------|-----------------------------------------------------|---------------------------------------------------------------------------------------|----------------------------------------------------------------------|
|                                            | X             | Y          |                                                     |                                                                                       |                                                                      |
| 1                                          | 2             | 3          | 4                                                   | 5                                                                                     | 6                                                                    |
| (1)                                        | -             | -          | -                                                   | -                                                                                     | -                                                                    |
| 1                                          | 339861,99     | 1202777,32 | аналитический                                       | 2,5                                                                                   | -                                                                    |
| 2                                          | 339813,27     | 1202763,42 | аналитический                                       | 2,5                                                                                   | -                                                                    |
| 3                                          | 339780,06     | 1202757,22 | аналитический                                       | 2,5                                                                                   | -                                                                    |
| 4                                          | 339760,83     | 1202754,15 | аналитический                                       | 2,5                                                                                   | -                                                                    |
| 5                                          | 339742,82     | 1202752,27 | аналитический                                       | 2,5                                                                                   | -                                                                    |
| 6                                          | 339698,2      | 1202753,65 | аналитический                                       | 2,5                                                                                   | -                                                                    |
| 7                                          | 339689,5      | 1202754,98 | аналитический                                       | 2,5                                                                                   | -                                                                    |
| 8                                          | 339655,86     | 1202760,83 | аналитический                                       | 2,5                                                                                   | -                                                                    |
| 9                                          | 339629,6      | 1202765,85 | аналитический                                       | 2,5                                                                                   | -                                                                    |
| 10                                         | 339625,51     | 1202766,63 | аналитический                                       | 2,5                                                                                   | -                                                                    |
| 11                                         | 339625,61     | 1202767,12 | аналитический                                       | 2,5                                                                                   | -                                                                    |
| 12                                         | 339515,84     | 1202789,75 | аналитический                                       | 2,5                                                                                   | -                                                                    |
| 13                                         | 339483,14     | 1202793,87 | аналитический                                       | 2,5                                                                                   | -                                                                    |
| 14                                         | 339461,82     | 1202796,06 | аналитический                                       | 2,5                                                                                   | -                                                                    |
| 15                                         | 339467,68     | 1202762,18 | картометрический                                    | 5,0                                                                                   | -                                                                    |
| 16                                         | 339407,24     | 1202683,89 | картометрический                                    | 5,0                                                                                   | -                                                                    |
| 17                                         | 339396,05     | 1202658,8  | картометрический                                    | 5,0                                                                                   | -                                                                    |
| 18                                         | 339383,67     | 1202625,83 | картометрический                                    | 5,0                                                                                   | -                                                                    |
| 19                                         | 339392,75     | 1202608,55 | аналитический                                       | 2,5                                                                                   | -                                                                    |
| 20                                         | 339403,98     | 1202591,94 | аналитический                                       | 2,5                                                                                   | -                                                                    |
| 21                                         | 339414,88     | 1202598,59 | аналитический                                       | 2,5                                                                                   | -                                                                    |
| 22                                         | 339419,15     | 1202594,19 | аналитический                                       | 2,5                                                                                   | -                                                                    |
| 23                                         | 339421,76     | 1202595,11 | аналитический                                       | 2,5                                                                                   | -                                                                    |
| 24                                         | 339424,43     | 1202592,66 | аналитический                                       | 2,5                                                                                   | -                                                                    |
| 25                                         | 339438,13     | 1202591,73 | аналитический                                       | 2,5                                                                                   | -                                                                    |
| 26                                         | 339469,47     | 1202525,24 | аналитический                                       | 2,5                                                                                   | -                                                                    |
| 27                                         | 339477,69     | 1202521,02 | картометрический                                    | 5,0                                                                                   | -                                                                    |
| 28                                         | 339506,79     | 1202426,76 | картометрический                                    | 5,0                                                                                   | -                                                                    |
| 29                                         | 339499,99     | 1202418,87 | аналитический                                       | 2,5                                                                                   | -                                                                    |
| 30                                         | 339504,58     | 1202406,96 | аналитический                                       | 2,5                                                                                   | -                                                                    |
| 31                                         | 339528,42     | 1202345,16 | аналитический                                       | 2,5                                                                                   | -                                                                    |
| 32                                         | 339532,59     | 1202331,51 | картометрический                                    | 5,0                                                                                   | -                                                                    |
| 33                                         | 339512,47     | 1202302,8  | аналитический                                       | 2,5                                                                                   | -                                                                    |
| 34                                         | 339541,27     | 1202228,16 | аналитический                                       | 2,5                                                                                   | -                                                                    |
| 35                                         | 339524,28     | 1202205,56 | аналитический                                       | 2,5                                                                                   | -                                                                    |

**ОПИСАНИЕ МЕСТОПОЛОЖЕНИЯ ГРАНИЦ**  
**деревни Озерки Ардинского**  
**сельского поселения Килемарского муниципального района**  
**Республики Марий Эл**  
**(наименование объекта)**

Сведения о местоположении границ объекта

|     |           |            |                  |     |   |
|-----|-----------|------------|------------------|-----|---|
| 36  | 339549,48 | 1202140,25 | аналитический    | 2,5 | - |
| 37  | 339554,23 | 1202128,66 | картометрический | 5,0 | - |
| 38  | 339735,54 | 1202215,15 | картометрический | 5,0 | - |
| 39  | 339802,62 | 1202249,34 | картометрический | 5,0 | - |
| 40  | 339822,85 | 1202275,5  | картометрический | 5,0 | - |
| 41  | 339822,3  | 1202298,88 | картометрический | 5,0 | - |
| 42  | 339819,95 | 1202328,75 | картометрический | 5,0 | - |
| 43  | 339823,09 | 1202364,13 | картометрический | 5,0 | - |
| 44  | 339830,17 | 1202388,51 | картометрический | 5,0 | - |
| 45  | 339834,09 | 1202420,74 | картометрический | 5,0 | - |
| 46  | 339834,88 | 1202441,18 | картометрический | 5,0 | - |
| 47  | 339837,25 | 1202460,05 | картометрический | 5,0 | - |
| 48  | 339836,45 | 1202482,07 | картометрический | 5,0 | - |
| 49  | 339839,6  | 1202532,38 | картометрический | 5,0 | - |
| 50  | 339842,74 | 1202541,03 | картометрический | 5,0 | - |
| 51  | 339845,1  | 1202564,62 | картометрический | 5,0 | - |
| 52  | 339847,47 | 1202594,49 | картометрический | 5,0 | - |
| 53  | 339846,68 | 1202605,5  | картометрический | 5,0 | - |
| 54  | 339852,96 | 1202631,44 | картометрический | 5,0 | - |
| 55  | 339873,09 | 1202631,44 | аналитический    | 2,5 | - |
| 56  | 339883,08 | 1202739,97 | аналитический    | 2,5 | - |
| 57  | 339876,45 | 1202741,57 | аналитический    | 2,5 | - |
| 58  | 339869,6  | 1202768,31 | аналитический    | 2,5 | - |
| 59  | 339867,19 | 1202775,21 | аналитический    | 2,5 | - |
| 1   | 339861,99 | 1202777,32 | аналитический    | 2,5 | - |
| -   | -         | -          | -                | -   | - |
| 60  | 339576,6  | 1202333,38 | аналитический    | 2,5 | - |
| 61  | 339574,69 | 1202332,78 | аналитический    | 2,5 | - |
| 62  | 339573,18 | 1202337,54 | аналитический    | 2,5 | - |
| 63  | 339575,09 | 1202338,15 | аналитический    | 2,5 | - |
| 60  | 339576,6  | 1202333,38 | аналитический    | 2,5 | - |
| -   | -         | -          | -                | -   | - |
| 64  | 339574,56 | 1202233,81 | аналитический    | 2,5 | - |
| 65  | 339576,01 | 1202229,02 | аналитический    | 2,5 | - |
| 66  | 339574,1  | 1202228,44 | аналитический    | 2,5 | - |
| 67  | 339572,65 | 1202233,23 | аналитический    | 2,5 | - |
| 64  | 339574,56 | 1202233,81 | аналитический    | 2,5 | - |
| (2) | -         | -          | -                | -   | - |
| 68  | 339895,48 | 1202882,55 | аналитический    | 2,5 | - |
| 69  | 339889,91 | 1202942,78 | картометрический | 5,0 | - |
| 70  | 339823,87 | 1202916,84 | картометрический | 5,0 | - |
| 71  | 339691,8  | 1202948,28 | картометрический | 5,0 | - |
| 72  | 339669,14 | 1202974,62 | картометрический | 5,0 | - |
| 73  | 339712,92 | 1203130,4  | картометрический | 5,0 | - |
| 74  | 339732,5  | 1203125,64 | картометрический | 5,0 | - |
| 75  | 339766,85 | 1203225,87 | картометрический | 5,0 | - |
| 76  | 339765,7  | 1203243,11 | картометрический | 5,0 | - |
| 77  | 339766,48 | 1203251,76 | картометрический | 5,0 | - |

**ОПИСАНИЕ МЕСТОПОЛОЖЕНИЯ ГРАНИЦ**  
**деревни Озерки Ардинского**  
**сельского поселения Килемарского муниципального района**  
**Республики Марий Эл**  
**(наименование объекта)**

Сведения о местоположении границ объекта

|     |           |            |                  |     |   |
|-----|-----------|------------|------------------|-----|---|
| 78  | 339779,86 | 1203257,26 | картометрический | 5,0 | - |
| 79  | 339793,22 | 1203259,62 | картометрический | 5,0 | - |
| 80  | 339803,44 | 1203268,27 | картометрический | 5,0 | - |
| 81  | 339814,44 | 1203295,79 | картометрический | 5,0 | - |
| 82  | 339818,38 | 1203309,15 | картометрический | 5,0 | - |
| 83  | 339838,82 | 1203328,02 | картометрический | 5,0 | - |
| 84  | 339860,83 | 1203350,82 | картометрический | 5,0 | - |
| 85  | 339889,91 | 1203375,2  | картометрический | 5,0 | - |
| 86  | 339651,01 | 1203344,18 | картометрический | 5,0 | - |
| 87  | 339620,84 | 1203295,5  | картометрический | 5,0 | - |
| 88  | 339600,73 | 1203248,4  | картометрический | 5,0 | - |
| 89  | 339576,69 | 1203200,47 | картометрический | 5,0 | - |
| 90  | 339562,49 | 1203135,63 | картометрический | 5,0 | - |
| 91  | 339552,89 | 1203104,21 | картометрический | 5,0 | - |
| 92  | 339537,02 | 1203090,65 | картометрический | 5,0 | - |
| 93  | 339499,18 | 1203064,64 | картометрический | 5,0 | - |
| 94  | 339492,89 | 1203063,85 | картометрический | 5,0 | - |
| 95  | 339487,83 | 1203065,67 | аналитический    | 2,5 | - |
| 96  | 339481,88 | 1203067,79 | аналитический    | 2,5 | - |
| 97  | 339470,09 | 1203041,05 | аналитический    | 2,5 | - |
| 98  | 339458,3  | 1203044,2  | аналитический    | 2,5 | - |
| 99  | 339445,92 | 1203017,68 | аналитический    | 2,5 | - |
| 100 | 339436,28 | 1202997,03 | картометрический | 5,0 | - |
| 101 | 339430,35 | 1202986,02 | картометрический | 5,0 | - |
| 102 | 339445,89 | 1202957,89 | картометрический | 5,0 | - |
| 103 | 339454,49 | 1202896,37 | картометрический | 5,0 | - |
| 104 | 339454,54 | 1202870,71 | аналитический    | 2,5 | - |
| 105 | 339462,05 | 1202821,85 | аналитический    | 2,5 | - |
| 106 | 339462,06 | 1202810,12 | аналитический    | 2,5 | - |
| 107 | 339485,69 | 1202807,62 | аналитический    | 2,5 | - |
| 108 | 339488,91 | 1202807,16 | аналитический    | 2,5 | - |
| 109 | 339509,72 | 1202804,05 | аналитический    | 2,5 | - |
| 110 | 339655,02 | 1202774,84 | аналитический    | 2,5 | - |
| 111 | 339674,85 | 1202771,05 | аналитический    | 2,5 | - |
| 112 | 339697,57 | 1202767,77 | аналитический    | 2,5 | - |
| 113 | 339728,24 | 1202766,06 | аналитический    | 2,5 | - |
| 114 | 339755,78 | 1202767,9  | аналитический    | 2,5 | - |
| 115 | 339780,6  | 1202771,92 | аналитический    | 2,5 | - |
| 116 | 339793,8  | 1202774,73 | аналитический    | 2,5 | - |
| 117 | 339801,92 | 1202776,71 | аналитический    | 2,5 | - |
| 118 | 339808,53 | 1202778,91 | аналитический    | 2,5 | - |
| 119 | 339864,91 | 1202798,01 | аналитический    | 2,5 | - |
| 120 | 339875,7  | 1202801,96 | аналитический    | 2,5 | - |
| 121 | 339885,26 | 1202807,79 | аналитический    | 2,5 | - |
| 122 | 339889,29 | 1202807,36 | аналитический    | 2,5 | - |
| 123 | 339889,64 | 1202807,32 | аналитический    | 2,5 | - |
| 124 | 339892,4  | 1202832,7  | аналитический    | 2,5 | - |
| 125 | 339891,63 | 1202832,78 | аналитический    | 2,5 | - |



**ОПИСАНИЕ МЕСТОПОЛОЖЕНИЯ ГРАНИЦ**  
**деревни Озерки Ардинского**  
**сельского поселения Килемарского муниципального района**  
**Республики Марий Эл**  
(наименование объекта)


Сведения о местоположении границ объекта

|     |           |            |               |     |   |
|-----|-----------|------------|---------------|-----|---|
| 126 | 339891,74 | 1202833,98 | аналитический | 2,5 | - |
| 127 | 339892,19 | 1202838,81 | аналитический | 2,5 | - |
| 128 | 339893,67 | 1202849,8  | аналитический | 2,5 | - |
| 68  | 339895,48 | 1202882,55 | аналитический | 2,5 | - |

3. Сведения о характерных точках части (частей) границы объекта

|   |   |   |   |   |   |
|---|---|---|---|---|---|
| - | - | - | - | - | - |
|---|---|---|---|---|---|


ОПИСАНИЕ МЕСТОПОЛОЖЕНИЯ ГРАНИЦ  
деревни Озерки Ардинского сельского поселения Килемарского муниципального  
района Республики Марий Эл  
(наименование объекта)  
План границ объекта

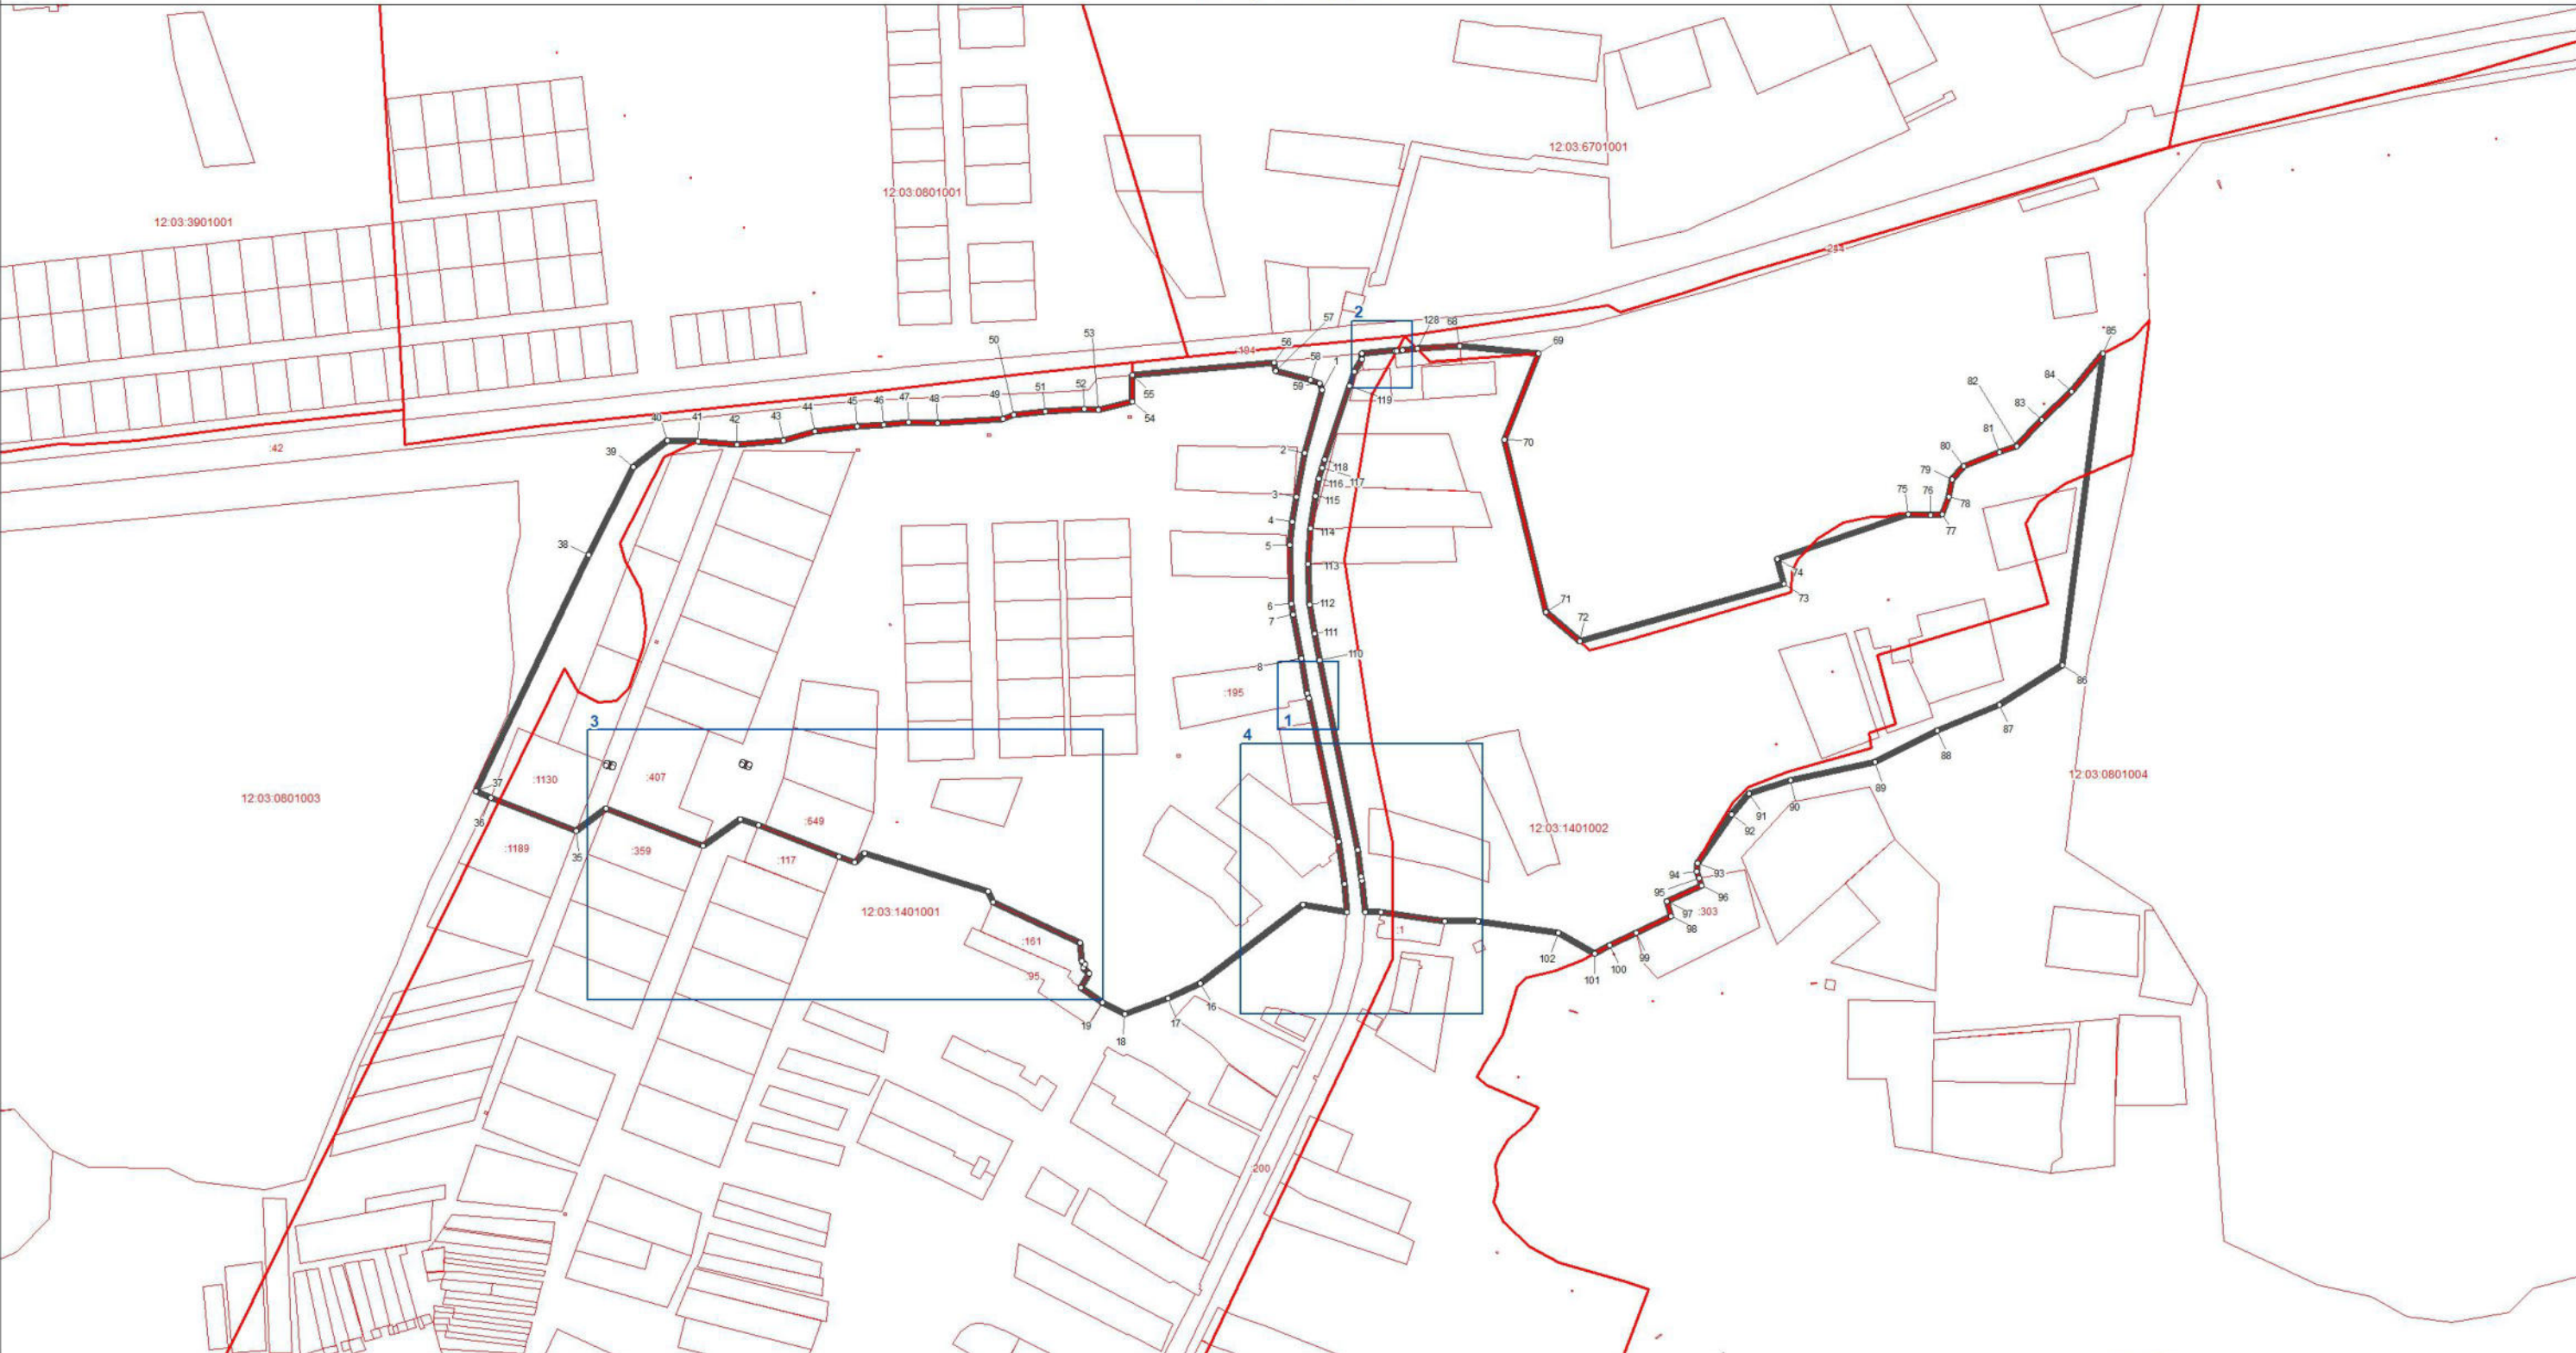

Используемые условные знаки и обозначения:

- ° поворотная точка границы населенного пункта
- граница населенного пункта
- границы земельных участков
- границы кадастровых кварталов

Масштаб 1:5000

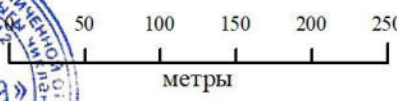

Подпись \_\_\_\_\_ Дата 10 февраля 2024 г.

Место для оттиска печати лица, составившего карту (план) объекта землеустройства

## ОПИСАНИЕ МЕСТОПОЛОЖЕНИЯ ГРАНИЦ

деревня Озерки Ардинского сельского поселения Килемарского муниципального  
района Республики Марий Эл

(наименование объекта)

План границ объекта

Выноска 1




Используемые условные знаки и обозначения:

- ° поворотная точка границы населенного пункта
-  граница населенного пункта
-  границы земельных участков
-  границы кадастровых кварталов



Масштаб 1 : 250

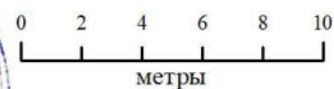

Подпись \_\_\_\_\_

Дата 10 февраля 2024 г.

Место для оттиска печати лица, составившего карту (план) объекта землеустройства




## ОПИСАНИЕ МЕСТОПОЛОЖЕНИЯ ГРАНИЦ

деревня Озерки Ардинского сельского поселения Килемарского муниципального  
района Республики Марий Эл

(наименование объекта)

План границ объекта

Выноска 2

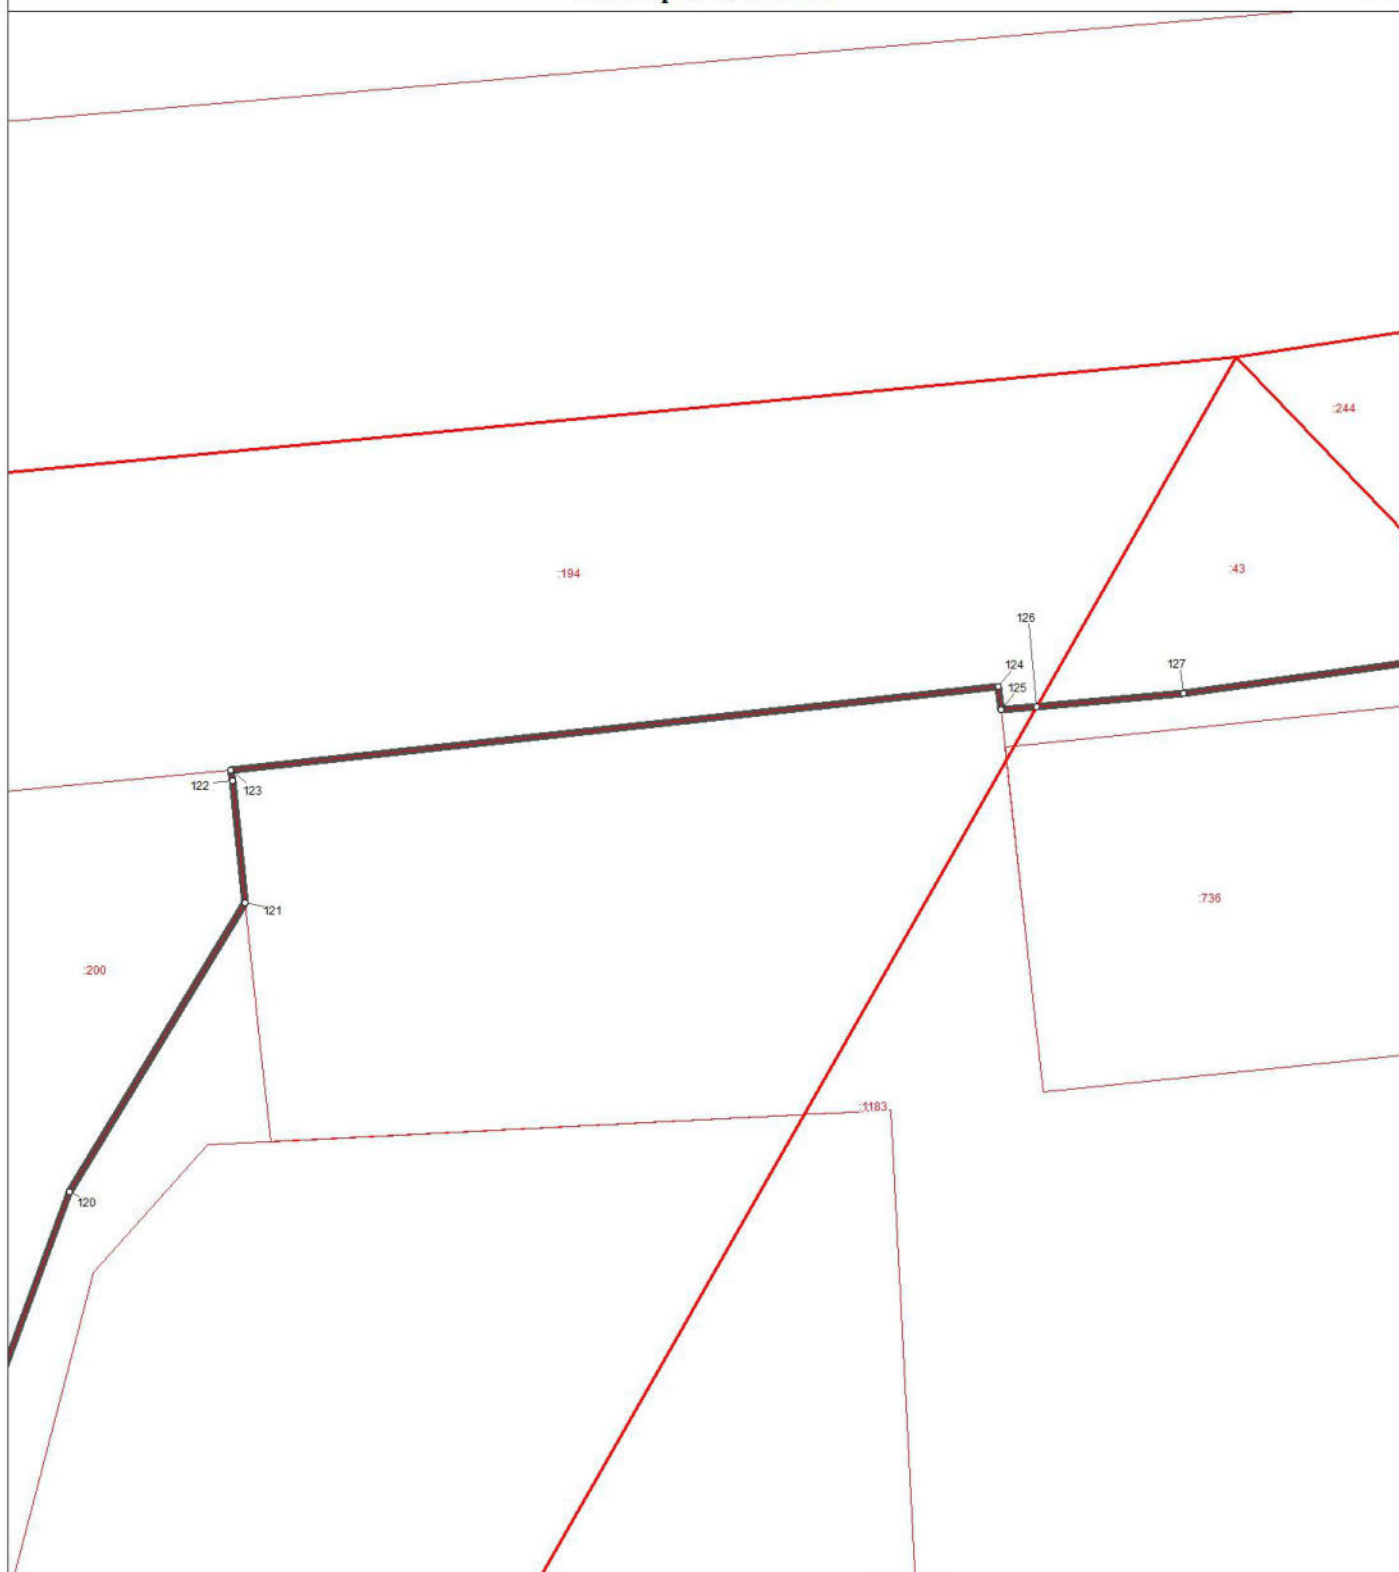


Используемые условные знаки и обозначения:

- ° поворотная точка границы населенного пункта
-  граница населенного пункта
-  границы земельных участков
-  границы кадастровых кварталов



Масштаб 1 : 250

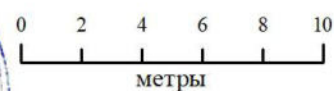

Подпись \_\_\_\_\_

Дата 10 февраля 2024 г.

Место для оттиска печати лица, составившего карту (план) объекта землеустройства

ОПИСАНИЕ МЕСТОПОЛОЖЕНИЯ ГРАНИЦ  
деревни Озерки Ардинского сельского поселения Килемарского муниципального  
района Республики Марий Эл  
(наименование объекта)  
План границ объекта

Выноска 3 




Используемые условные знаки и обозначения:

- ° поворотная точка границы населенного пункта
-  граница населенного пункта
-  границы земельных участков
-  границы кадастровых кварталов



Масштаб 1 : 1000

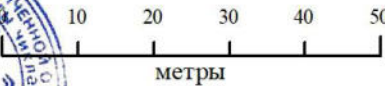

Подпись \_\_\_\_\_ Дата 10 февраля 2024 г.

Место для оттиска печати лица, составившего карту (план) объекта землеустройства



ОПИСАНИЕ МЕСТОПОЛОЖЕНИЯ ГРАНИЦ  
деревни Озерки Ардинского сельского поселения Килемарского муниципального  
района Республики Марий Эл

(наименование объекта)  
План границ объекта


Выноска 4



Используемые условные знаки и обозначения:

- поворотная точка границы населенного пункта
-  граница населенного пункта
-  границы земельных участков
-  границы кадастровых кварталов

Масштаб 1 : 1000

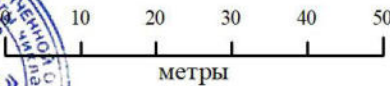

Подпись \_\_\_\_\_ Дата 10 февраля 2024 г.

Место для оттиска печати лица, составившего карту (план) объекта землеустройства

**ОПИСАНИЕ МЕСТОПОЛОЖЕНИЯ ГРАНИЦ НАСЕЛЕННОГО  
ПУНКТА Д. ПАУЛКИНО АРДИНСКОГО СЕЛЬСКОГО ПОСЕЛЕНИЯ  
КИЛЕМАРСКОГО МУНИЦИПАЛЬНОГО РАЙОНА РЕСПУБЛИКИ  
МАРИЙ ЭЛ**

| <p align="center"><b>ОПИСАНИЕ МЕСТОПОЛОЖЕНИЯ ГРАНИЦ</b><br/> <b><u>деревня Паулкино Ардинского</u></b><br/> <b><u>сельского поселения Килемарского муниципального района</u></b><br/> <b><u>Республики Марий Эл</u></b><br/> (наименование объекта местоположение границ, которого описано<br/> (далее - объект))</p> |                                                                                 |   |
|---|---------------------------------------------------------------------------------|---|
| Сведения об объекте   |                                                                                 |   |
| № п/п   | Характеристики объекта                                                          | Описание характеристик   |
| <b>1</b>   | <b>2</b>                                                                        | <b>3</b>   |
| 1.   | Местоположение объекта                                                          | граница населенного пункта деревня Паулкино Ардинского сельского поселения Килемарского муниципального района Республики Марий Эл |
| 2.   | Площадь объекта ± величина погрешности определения площади ( $P \pm \Delta P$ ) | 837359,0 кв. м. ± 549,0 кв. м.   |
| 3.   | Иные характеристики объекта                                                     | -   |

**ОПИСАНИЕ МЕСТОПОЛОЖЕНИЯ ГРАНИЦ**  
**деревня Паулкино Ардинского**  
**сельского поселения Килемарского муниципального района**  
**Республики Марий Эл**  
(наименование объекта)

Сведения о местоположении границ объекта

1. Система координат **СК кадастрового округа (МСК-12), зона 1**

2. Сведения о характерных точках границ объекта

| Обозначение<br>характерных<br>точек границ | Координаты, м |            | Метод определения<br>координат<br>характерной точки | Средняя<br>квадратическая<br>погрешность<br>положения<br>характерной точки<br>(Mt), м | Описание<br>обозначения<br>точки на<br>местности<br>(при<br>наличии) |
|--------------------------------------------|---------------|------------|-----------------------------------------------------|---------------------------------------------------------------------------------------|----------------------------------------------------------------------|
|                                            | X             | Y          |                                                     |                                                                                       |                                                                      |
| 1                                          | 2             | 3          | 4                                                   | 5                                                                                     | 6                                                                    |
| 1                                          | 340363,82     | 1203488,4  | аналитический                                       | 2,5                                                                                   | -                                                                    |
| 2                                          | 340282,4      | 1203465,27 | картометрический                                    | 5,0                                                                                   | -                                                                    |
| 3                                          | 340158,05     | 1203428,76 | картометрический                                    | 5,0                                                                                   | -                                                                    |
| 4                                          | 340079,41     | 1203412,88 | аналитический                                       | 2,5                                                                                   | -                                                                    |
| 5                                          | 340077,47     | 1203402,81 | аналитический                                       | 2,5                                                                                   | -                                                                    |
| 6                                          | 340075,82     | 1203394,23 | аналитический                                       | 2,5                                                                                   | -                                                                    |
| 7                                          | 340067,37     | 1203392,13 | аналитический                                       | 2,5                                                                                   | -                                                                    |
| 8                                          | 340066,87     | 1203392,0  | аналитический                                       | 2,5                                                                                   | -                                                                    |
| 9                                          | 340062,7      | 1203386,18 | аналитический                                       | 2,5                                                                                   | -                                                                    |
| 10                                         | 340060,99     | 1203383,79 | аналитический                                       | 2,5                                                                                   | -                                                                    |
| 11                                         | 340053,44     | 1203373,24 | аналитический                                       | 2,5                                                                                   | -                                                                    |
| 12                                         | 339995,66     | 1203187,0  | аналитический                                       | 2,5                                                                                   | -                                                                    |
| 13                                         | 339963,24     | 1203081,18 | аналитический                                       | 2,5                                                                                   | -                                                                    |
| 14                                         | 339928,73     | 1202963,5  | аналитический                                       | 2,5                                                                                   | -                                                                    |
| 15                                         | 339926,84     | 1202954,96 | аналитический                                       | 2,5                                                                                   | -                                                                    |
| 16                                         | 339921,26     | 1202919,34 | аналитический                                       | 2,5                                                                                   | -                                                                    |
| 17                                         | 339910,44     | 1202792,32 | аналитический                                       | 2,5                                                                                   | -                                                                    |
| 18                                         | 339910,17     | 1202789,26 | аналитический                                       | 2,5                                                                                   | -                                                                    |
| 19                                         | 339907,74     | 1202768,27 | аналитический                                       | 2,5                                                                                   | -                                                                    |
| 20                                         | 339906,81     | 1202758,07 | аналитический                                       | 2,5                                                                                   | -                                                                    |
| 21                                         | 339898,79     | 1202670,94 | аналитический                                       | 2,5                                                                                   | -                                                                    |
| 22                                         | 339878,65     | 1202451,94 | аналитический                                       | 2,5                                                                                   | -                                                                    |
| 23                                         | 339878,53     | 1202450,69 | аналитический                                       | 2,5                                                                                   | -                                                                    |
| 24                                         | 339876,54     | 1202429,11 | аналитический                                       | 2,5                                                                                   | -                                                                    |
| 25                                         | 339875,52     | 1202417,99 | аналитический                                       | 2,5                                                                                   | -                                                                    |
| 26                                         | 339865,61     | 1202325,02 | аналитический                                       | 2,5                                                                                   | -                                                                    |
| 27                                         | 339860,24     | 1202274,65 | аналитический                                       | 2,5                                                                                   | -                                                                    |
| 28                                         | 339918,14     | 1202277,92 | аналитический                                       | 2,5                                                                                   | -                                                                    |
| 29                                         | 340182,17     | 1202290,92 | аналитический                                       | 2,5                                                                                   | -                                                                    |
| 30                                         | 340276,34     | 1202295,16 | аналитический                                       | 2,5                                                                                   | -                                                                    |
| 31                                         | 340308,08     | 1202296,42 | картометрический                                    | 5,0                                                                                   | -                                                                    |
| 32                                         | 340303,95     | 1202355,24 | аналитический                                       | 2,5                                                                                   | -                                                                    |
| 33                                         | 340306,63     | 1202368,32 | аналитический                                       | 2,5                                                                                   | -                                                                    |
| 34                                         | 340308,08     | 1202368,77 | аналитический                                       | 2,5                                                                                   | -                                                                    |
| 35                                         | 340307,8      | 1202369,71 | аналитический                                       | 2,5                                                                                   | -                                                                    |
| 36                                         | 340306,85     | 1202369,42 | аналитический                                       | 2,5                                                                                   | -                                                                    |

**ОПИСАНИЕ МЕСТОПОЛОЖЕНИЯ ГРАНИЦ**  
**деревня Паулкино Ардинского**  
**сельского поселения Килемарского муниципального района**  
**Республики Марий Эл**  
**(наименование объекта)**

Сведения о местоположении границ объекта


|    |           |            |                  |     |   |
|----|-----------|------------|------------------|-----|---|
| 37 | 340309,57 | 1202382,7  | аналитический    | 2,5 | - |
| 38 | 340364,29 | 1202409,45 | картометрический | 5,0 | - |
| 39 | 340374,25 | 1202433,25 | картометрический | 5,0 | - |
| 40 | 340390,26 | 1202429,79 | картометрический | 5,0 | - |
| 41 | 340460,97 | 1202446,77 | картометрический | 5,0 | - |
| 42 | 340488,24 | 1202471,6  | аналитический    | 2,5 | - |
| 43 | 340491,62 | 1202480,98 | аналитический    | 2,5 | - |
| 44 | 340768,82 | 1203269,21 | аналитический    | 2,5 | - |
| 45 | 340854,28 | 1203261,01 | картометрический | 5,0 | - |
| 46 | 340862,02 | 1203624,8  | картометрический | 5,0 | - |
| 47 | 340542,68 | 1203507,97 | картометрический | 5,0 | - |
| 48 | 340508,89 | 1203507,6  | картометрический | 5,0 | - |
| 49 | 340429,78 | 1203505,95 | аналитический    | 2,5 | - |
| 1  | 340363,82 | 1203488,4  | аналитический    | 2,5 | - |

3. Сведения о характерных точках части (частей) границы объекта

|   |   |   |   |   |   |
|---|---|---|---|---|---|
| - | - | - | - | - | - |
|---|---|---|---|---|---|



ОПИСАНИЕ МЕСТОПОЛОЖЕНИЯ ГРАНИЦ  
деревни Паулкино Ардинского сельского поселения Килемарского муниципального  
района Республики Марий Эл  
(наименование объекта)  
План границ объекта

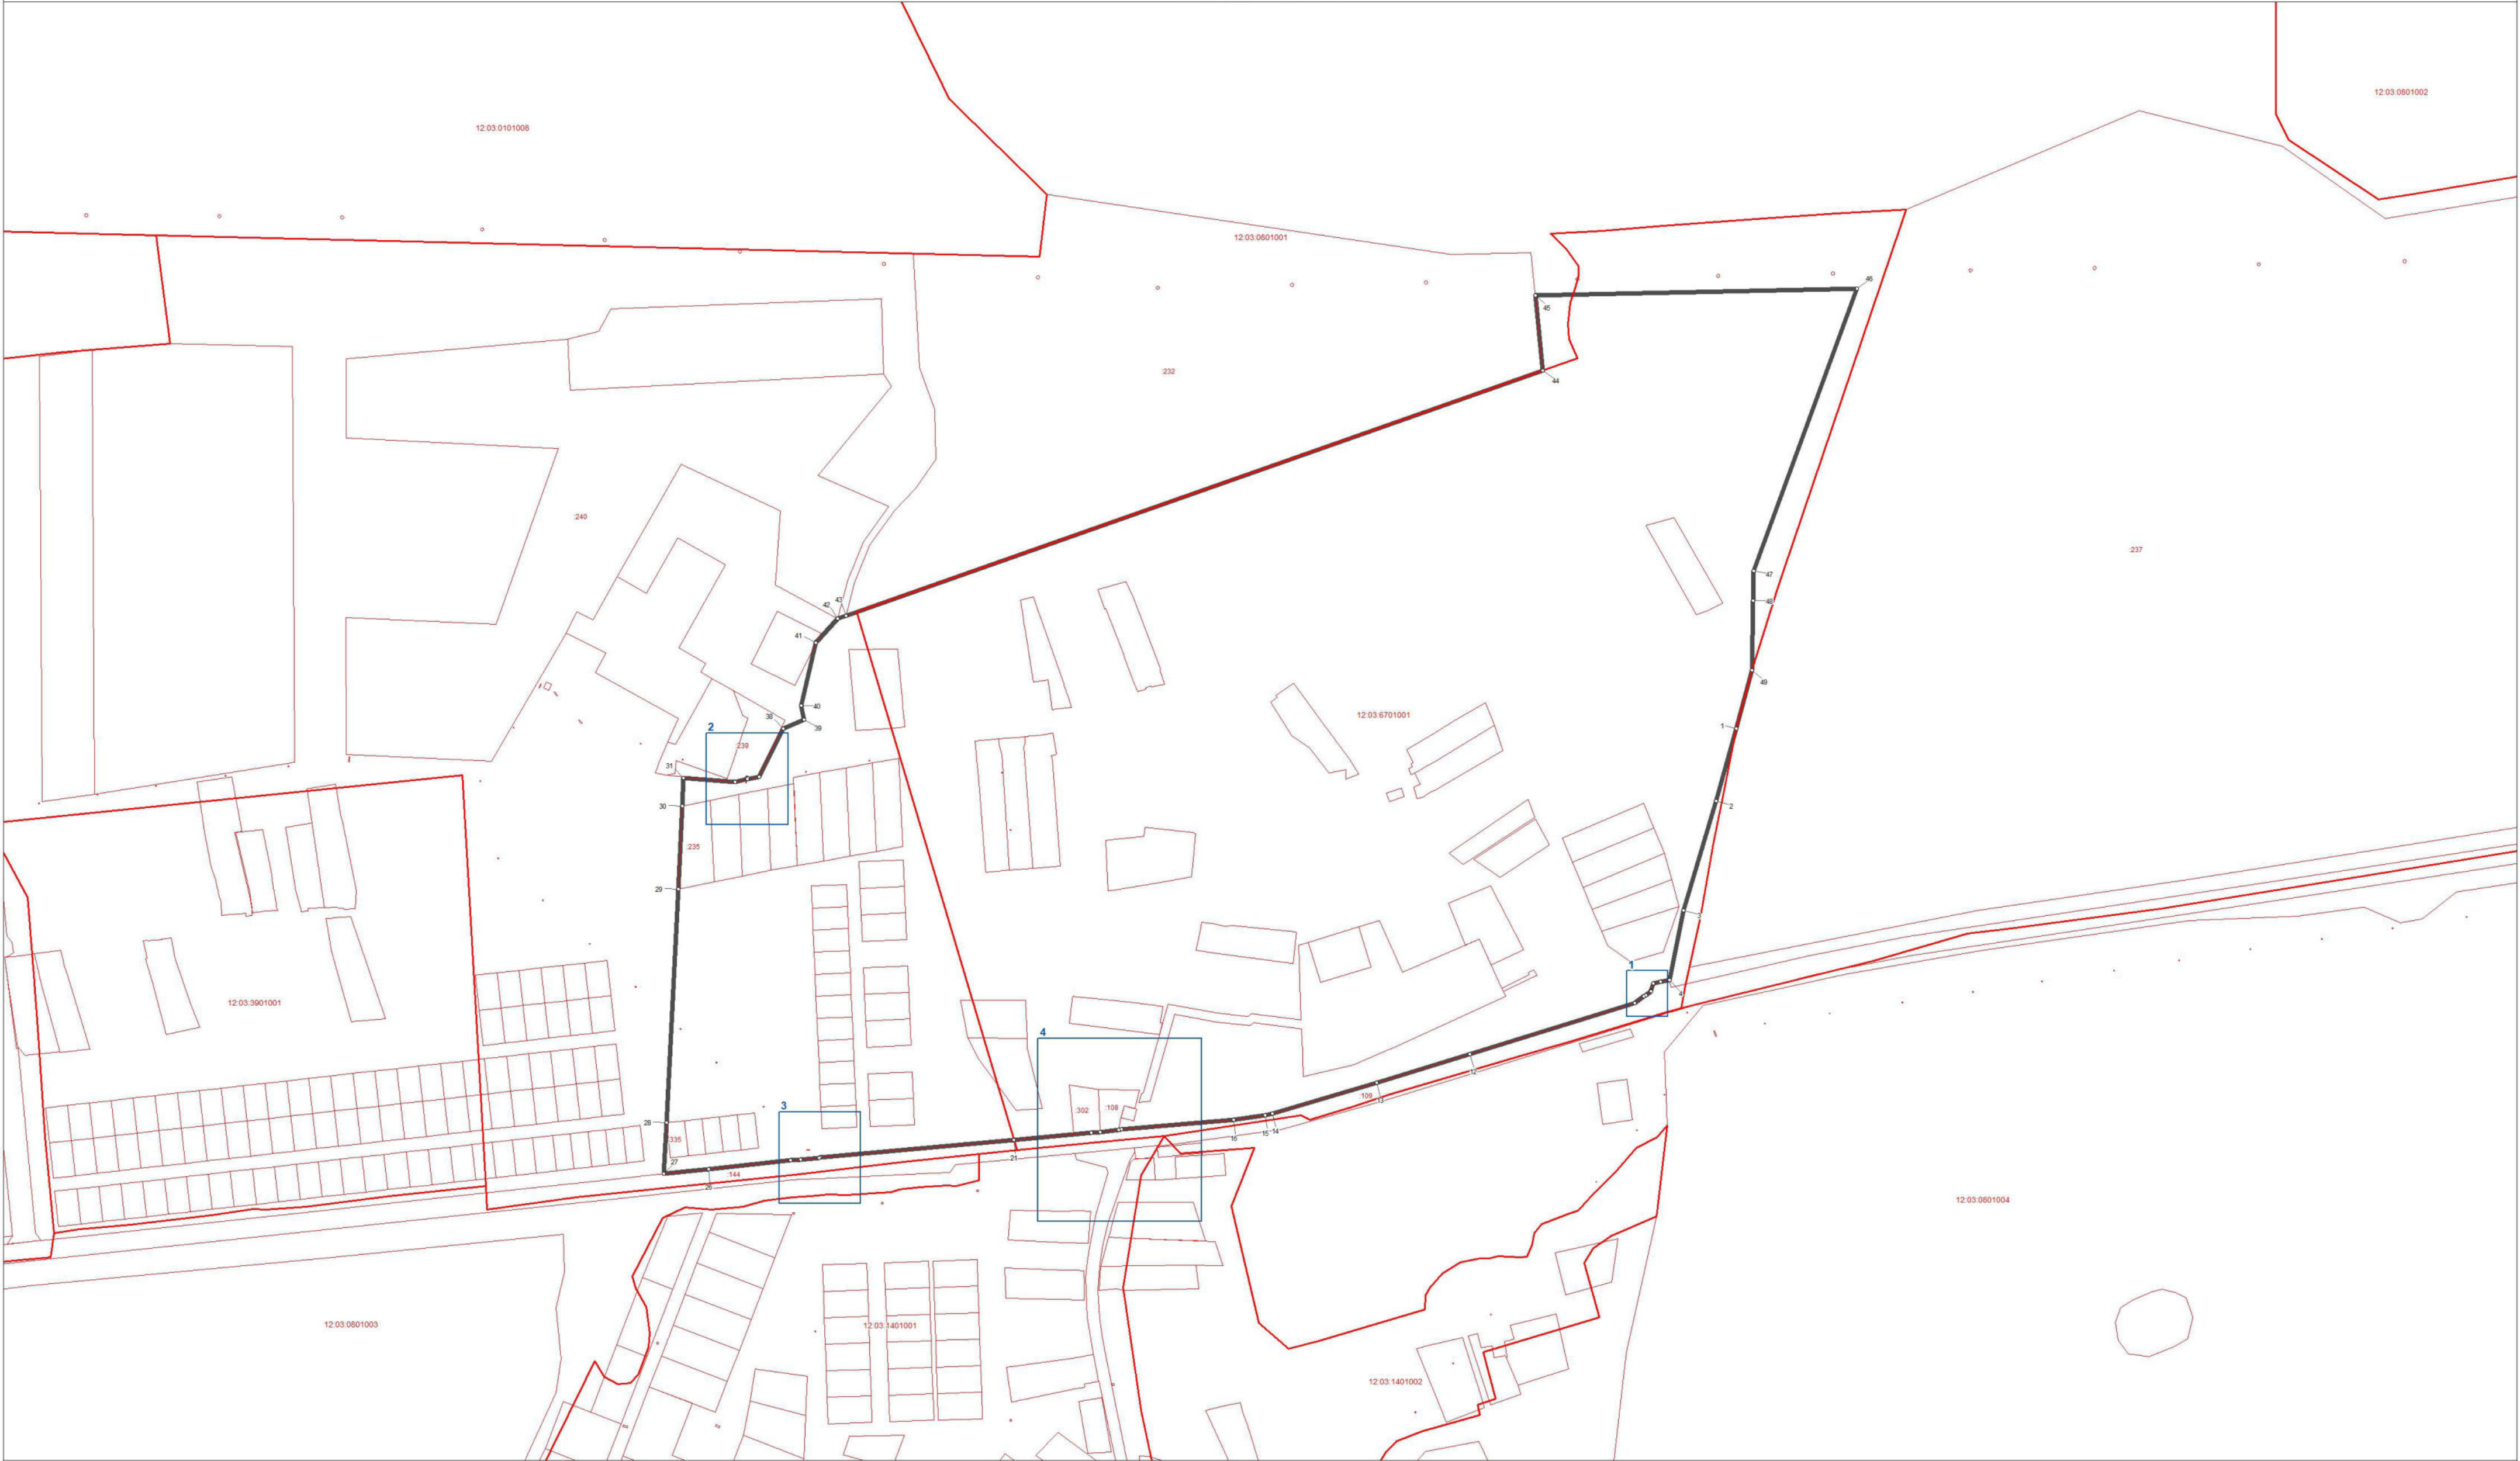

Используемые условные знаки и обозначения:

- ° поворотная точка границы населенного пункта
- граница населенного пункта
- границы земельных участков
- границы кадастровых кварталов

Масштаб 1:5000

50 100 150 200 250

метры

Подпись \_\_\_\_\_ Дата 10 февраля 2024 г.

Место для отиска печати лица, составившего карту (план) объекта землеустройства


## ОПИСАНИЕ МЕСТОПОЛОЖЕНИЯ ГРАНИЦ

деревня Паулкино Ардинского сельского поселения Килемарского муниципального  
района Республики Марий Эл

(наименование объекта)

План границ объекта

Выноска 1

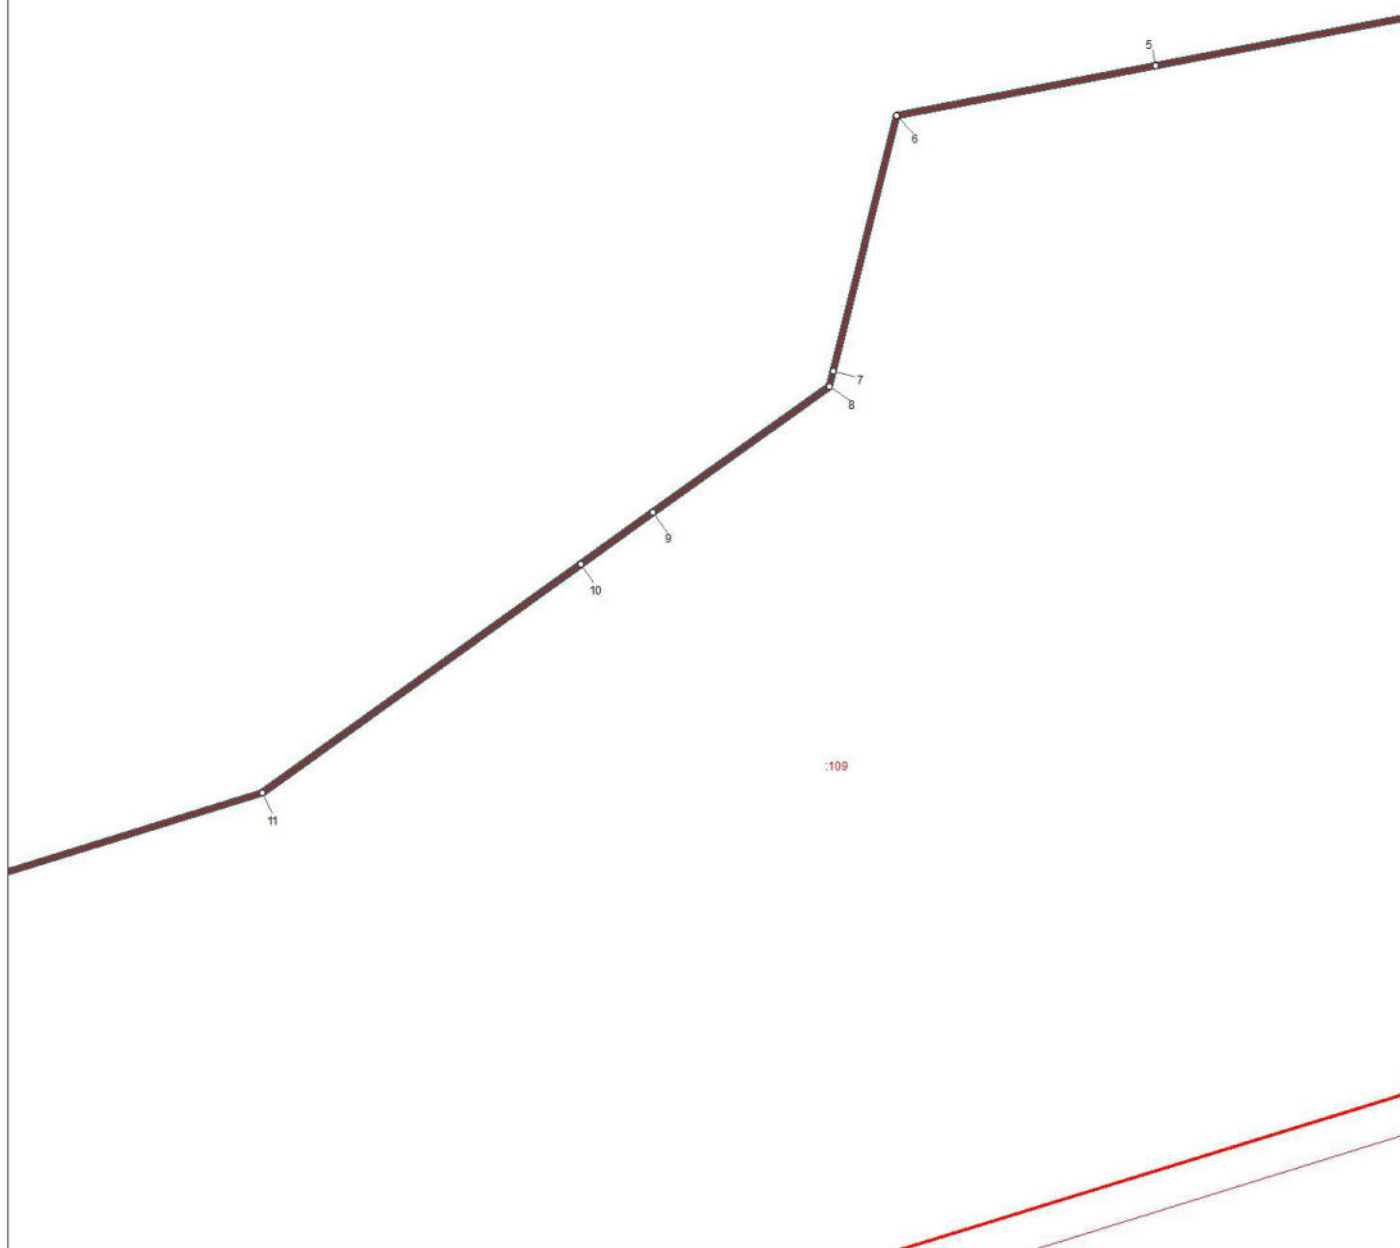


## Используемые условные знаки и обозначения:

- ° поворотная точка границы населенного пункта
-  граница населенного пункта
-  границы земельных участков
-  границы кадастровых кварталов



Масштаб 1 : 250

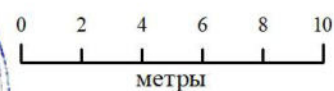

Подпись \_\_\_\_\_

Дата 10 февраля 2024 г.

Место для оттиска печати лица, составившего карту (план) объекта землеустройства






## ОПИСАНИЕ МЕСТОПОЛОЖЕНИЯ ГРАНИЦ

деревня Паулкино Ардинского сельского поселения Килемарского муниципального района Республики Марий Эл

(наименование объекта)

План границ объекта

Выноска 3

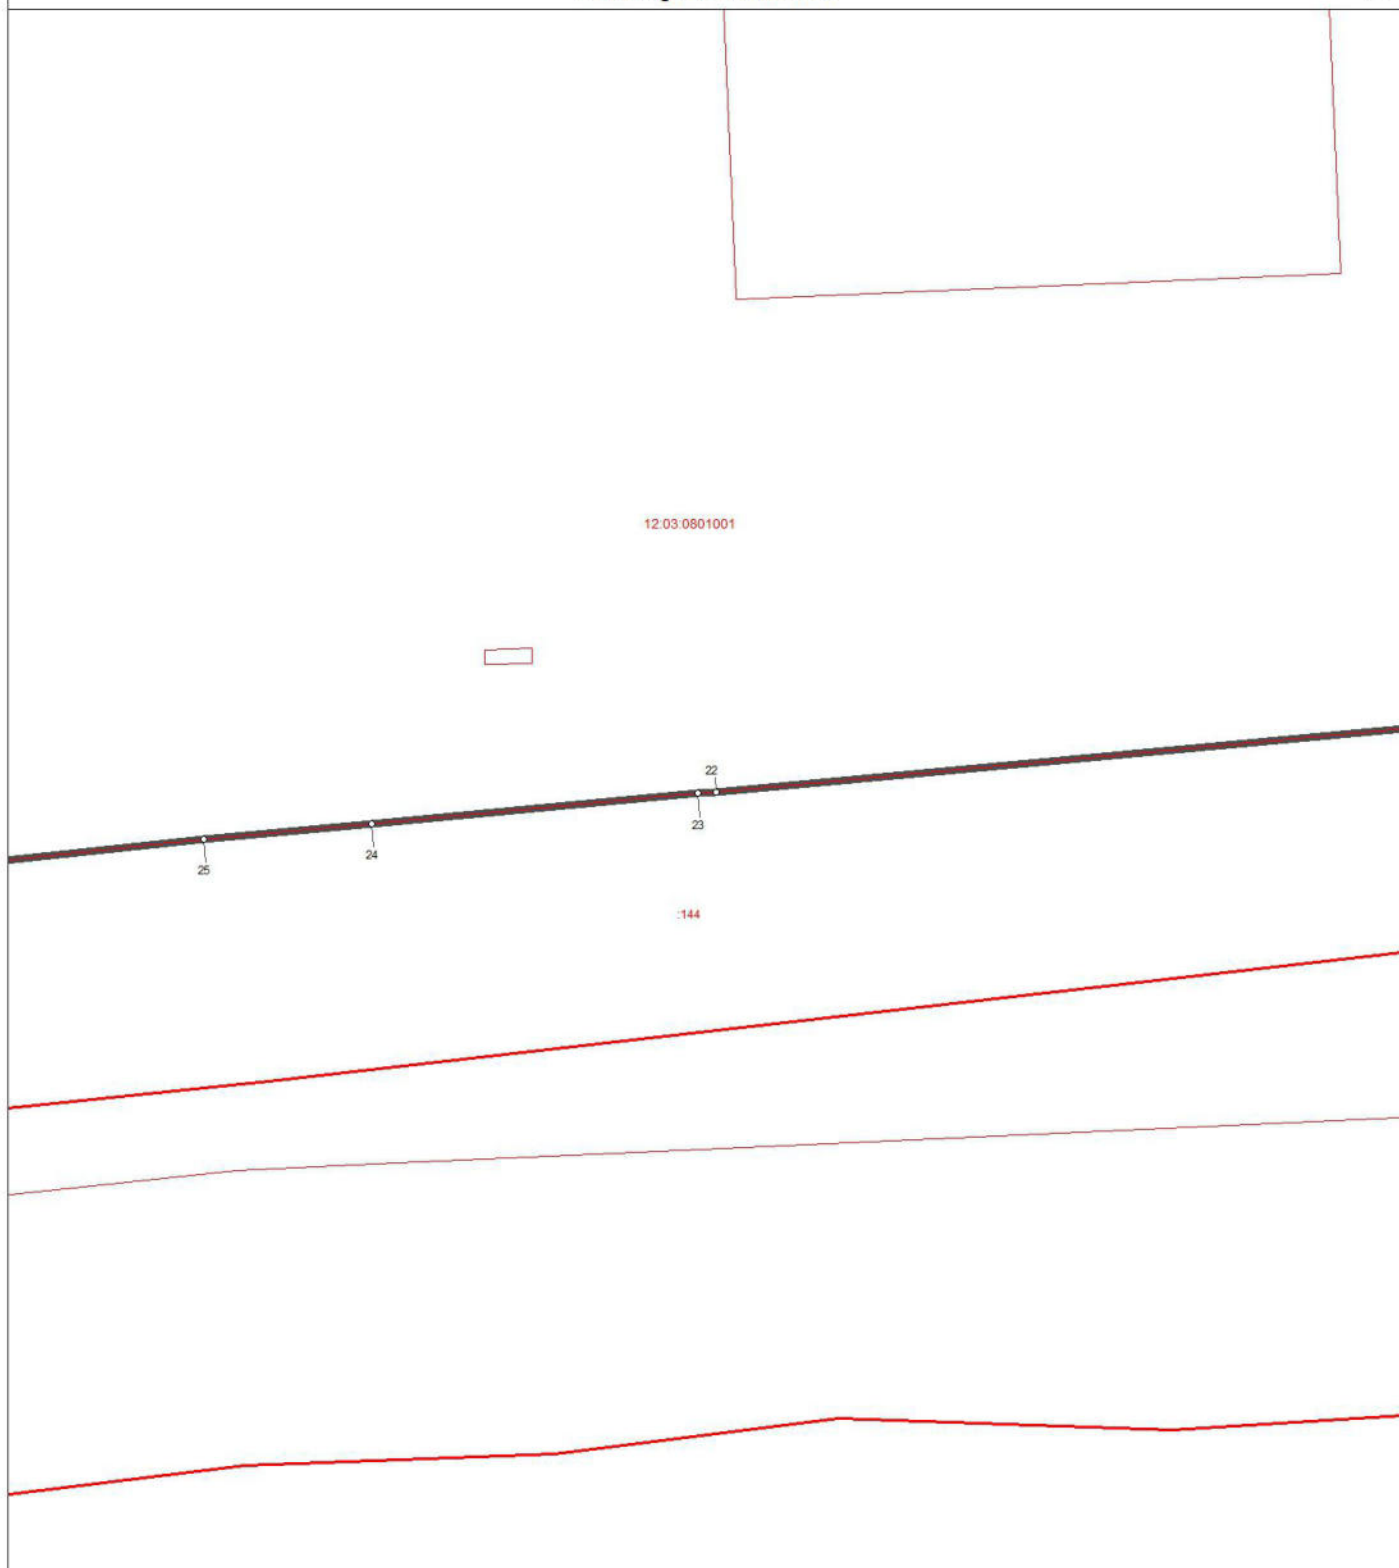


Используемые условные знаки и обозначения:

- ° поворотная точка границы населенного пункта
-  граница населенного пункта
-  границы земельных участков
-  границы кадастровых кварталов



Масштаб 1 : 500

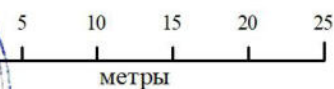

Подпись \_\_\_\_\_

Дата 10 февраля 2024 г.

Место для оттиска печати лица, составившего карту (план) объекта землеустройства

## ОПИСАНИЕ МЕСТОПОЛОЖЕНИЯ ГРАНИЦ

деревня Паулкино Ардинского сельского поселения Килемарского муниципального района Республики Марий Эл

(наименование объекта)

План границ объекта


Выноска 4



## Используемые условные знаки и обозначения:

- ° поворотная точка границы населенного пункта
- граница населенного пункта
- границы земельных участков
- границы кадастровых кварталов

Масштаб 1 : 1000

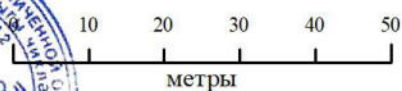

Подпись

Дата 10 февраля 2024 г.

Место для оттиска печати лица, составившего карту (план) объекта землеустройства



**ОПИСАНИЕ МЕСТОПОЛОЖЕНИЯ ГРАНИЦ НАСЕЛЕННОГО  
ПУНКТА Д. СЕНЮШКИНО АРДИНСКОГО СЕЛЬСКОГО  
ПОСЕЛЕНИЯ КИЛЕМАРСКОГО МУНИЦИПАЛЬНОГО РАЙОНА  
РЕСПУБЛИКИ МАРИЙ ЭЛ**

**ОПИСАНИЕ МЕСТОПОЛОЖЕНИЯ ГРАНИЦ**  
**деревня Сенюшкино Ардинского**  
**сельского поселения Килемарского муниципального района**  
**Республики Марий Эл**

(наименование объекта местоположение границ, которого описано  
(далее - объект))

Сведения об объекте

| № п/п    | Характеристики объекта                                                              | Описание характеристик   |
|----------|-------------------------------------------------------------------------------------|---|
| <b>1</b> | <b>2</b>                                                                            | <b>3</b>   |
| 1.       | Местоположение объекта                                                              | граница населенного пункта деревня Сенюшкино Ардинского сельского поселения Килемарского муниципального района Республики Марий Эл |
| 2.       | Площадь объекта $\pm$ величина погрешности определения площади ( $P \pm \Delta P$ ) | 396962,0 кв. м. $\pm$ 378,0 кв. м.                                                                                                 |
| 3.       | Иные характеристики объекта                                                         | -   |

**ОПИСАНИЕ МЕСТОПОЛОЖЕНИЯ ГРАНИЦ**  
**деревня Сенюшкино Ардинского**  
**сельского поселения Килемарского муниципального района**  
**Республики Марий Эл**  
(наименование объекта)

Сведения о местоположении границ объекта

1. Система координат **СК кадастрового округа (МСК-12), зона 1**

2. Сведения о характерных точках границ объекта

| Обозначение<br>характерных<br>точек границ | Координаты, м |            | Метод определения<br>координат<br>характерной точки | Средняя<br>квадратическая<br>погрешность<br>положения<br>характерной точки<br>(Mt), м | Описание<br>обозначения<br>точки на<br>местности<br>(при<br>наличии) |
|--------------------------------------------|---------------|------------|-----------------------------------------------------|---------------------------------------------------------------------------------------|----------------------------------------------------------------------|
|                                            | X             | Y          |                                                     |                                                                                       |                                                                      |
| 1                                          | 2             | 3          | 4                                                   | 5                                                                                     | 6                                                                    |
| (1)                                        | -             | -          | -                                                   | -                                                                                     | -                                                                    |
| 1                                          | 340714,58     | 1198174,11 | аналитический                                       | 2,5                                                                                   | -                                                                    |
| 2                                          | 340708,77     | 1198170,62 | аналитический                                       | 2,5                                                                                   | -                                                                    |
| 3                                          | 340709,64     | 1198114,69 | аналитический                                       | 2,5                                                                                   | -                                                                    |
| 4                                          | 340754,8      | 1198067,81 | аналитический                                       | 2,5                                                                                   | -                                                                    |
| 5                                          | 340773,89     | 1198085,89 | аналитический                                       | 2,5                                                                                   | -                                                                    |
| 1                                          | 340714,58     | 1198174,11 | аналитический                                       | 2,5                                                                                   | -                                                                    |
| (2)                                        | -             | -          | -                                                   | -                                                                                     | -                                                                    |
| 6                                          | 341004,74     | 1198937,97 | аналитический                                       | 2,5                                                                                   | -                                                                    |
| 7                                          | 340943,42     | 1199006,8  | картометрический                                    | 5,0                                                                                   | -                                                                    |
| 8                                          | 340947,65     | 1199013,82 | аналитический                                       | 2,5                                                                                   | -                                                                    |
| 9                                          | 340961,12     | 1199034,97 | аналитический                                       | 2,5                                                                                   | -                                                                    |
| 10                                         | 340961,19     | 1199040,51 | аналитический                                       | 2,5                                                                                   | -                                                                    |
| 11                                         | 340958,27     | 1199049,21 | аналитический                                       | 2,5                                                                                   | -                                                                    |
| 12                                         | 340942,77     | 1199066,13 | аналитический                                       | 2,5                                                                                   | -                                                                    |
| 13                                         | 340798,35     | 1199212,87 | аналитический                                       | 2,5                                                                                   | -                                                                    |
| 14                                         | 340742,64     | 1199268,38 | аналитический                                       | 2,5                                                                                   | -                                                                    |
| 15                                         | 340716,53     | 1199290,47 | аналитический                                       | 2,5                                                                                   | -                                                                    |
| 16                                         | 340671,54     | 1199323,48 | аналитический                                       | 2,5                                                                                   | -                                                                    |
| 17                                         | 340600,38     | 1199371,45 | аналитический                                       | 2,5                                                                                   | -                                                                    |
| 18                                         | 340519,05     | 1199421,6  | аналитический                                       | 2,5                                                                                   | -                                                                    |
| 19                                         | 340513,65     | 1199402,96 | аналитический                                       | 2,5                                                                                   | -                                                                    |
| 20                                         | 340483,36     | 1199416,02 | аналитический                                       | 2,5                                                                                   | -                                                                    |
| 21                                         | 340462,46     | 1199404,46 | аналитический                                       | 2,5                                                                                   | -                                                                    |
| 22                                         | 340457,08     | 1199401,49 | аналитический                                       | 2,5                                                                                   | -                                                                    |
| 23                                         | 340453,78     | 1199399,66 | аналитический                                       | 2,5                                                                                   | -                                                                    |
| 24                                         | 340444,99     | 1199401,47 | аналитический                                       | 2,5                                                                                   | -                                                                    |
| 25                                         | 340436,0      | 1199403,35 | аналитический                                       | 2,5                                                                                   | -                                                                    |
| 26                                         | 340425,72     | 1199405,54 | аналитический                                       | 2,5                                                                                   | -                                                                    |
| 27                                         | 340415,48     | 1199407,78 | аналитический                                       | 2,5                                                                                   | -                                                                    |
| 28                                         | 340406,61     | 1199409,83 | аналитический                                       | 2,5                                                                                   | -                                                                    |
| 29                                         | 340400,44     | 1199411,43 | аналитический                                       | 2,5                                                                                   | -                                                                    |
| 30                                         | 340395,59     | 1199413,07 | аналитический                                       | 2,5                                                                                   | -                                                                    |
| 31                                         | 340389,27     | 1199415,6  | аналитический                                       | 2,5                                                                                   | -                                                                    |
| 32                                         | 340384,53     | 1199417,64 | аналитический                                       | 2,5                                                                                   | -                                                                    |
| 33                                         | 340379,32     | 1199420,0  | аналитический                                       | 2,5                                                                                   | -                                                                    |

**ОПИСАНИЕ МЕСТОПОЛОЖЕНИЯ ГРАНИЦ**  
**деревня Сенюшкино Ардинского**  
**сельского поселения Килемарского муниципального района**  
**Республики Марий Эл**  
**(наименование объекта)**

Сведения о местоположении границ объекта

|    |           |            |               |     |   |
|----|-----------|------------|---------------|-----|---|
| 34 | 340374,98 | 1199422,03 | аналитический | 2,5 | - |
| 35 | 340370,92 | 1199424,0  | аналитический | 2,5 | - |
| 36 | 340367,69 | 1199417,85 | аналитический | 2,5 | - |
| 37 | 340364,88 | 1199412,5  | аналитический | 2,5 | - |
| 38 | 340358,8  | 1199400,95 | аналитический | 2,5 | - |
| 39 | 340351,98 | 1199388,06 | аналитический | 2,5 | - |
| 40 | 340345,41 | 1199375,72 | аналитический | 2,5 | - |
| 41 | 340340,07 | 1199365,81 | аналитический | 2,5 | - |
| 42 | 340336,93 | 1199360,22 | аналитический | 2,5 | - |
| 43 | 340334,9  | 1199357,33 | аналитический | 2,5 | - |
| 44 | 340332,4  | 1199354,35 | аналитический | 2,5 | - |
| 45 | 340329,67 | 1199351,42 | аналитический | 2,5 | - |
| 46 | 340326,96 | 1199348,69 | аналитический | 2,5 | - |
| 47 | 340322,64 | 1199344,37 | аналитический | 2,5 | - |
| 48 | 340321,52 | 1199343,07 | аналитический | 2,5 | - |
| 49 | 340320,99 | 1199342,08 | аналитический | 2,5 | - |
| 50 | 340320,64 | 1199340,99 | аналитический | 2,5 | - |
| 51 | 340320,42 | 1199339,83 | аналитический | 2,5 | - |
| 52 | 340320,27 | 1199338,64 | аналитический | 2,5 | - |
| 53 | 340320,14 | 1199337,44 | аналитический | 2,5 | - |
| 54 | 340319,97 | 1199336,25 | аналитический | 2,5 | - |
| 55 | 340319,7  | 1199335,1  | аналитический | 2,5 | - |
| 56 | 340318,6  | 1199331,5  | аналитический | 2,5 | - |
| 57 | 340316,28 | 1199323,94 | аналитический | 2,5 | - |
| 58 | 340306,57 | 1199292,56 | аналитический | 2,5 | - |
| 59 | 340303,93 | 1199284,23 | аналитический | 2,5 | - |
| 60 | 340302,35 | 1199279,47 | аналитический | 2,5 | - |
| 61 | 340301,36 | 1199276,98 | аналитический | 2,5 | - |
| 62 | 340300,22 | 1199274,46 | аналитический | 2,5 | - |
| 63 | 340298,97 | 1199271,97 | аналитический | 2,5 | - |
| 64 | 340297,64 | 1199269,56 | аналитический | 2,5 | - |
| 65 | 340296,26 | 1199267,28 | аналитический | 2,5 | - |
| 66 | 340294,88 | 1199265,16 | аналитический | 2,5 | - |
| 67 | 340293,54 | 1199263,28 | аналитический | 2,5 | - |
| 68 | 340292,14 | 1199261,59 | аналитический | 2,5 | - |
| 69 | 340290,6  | 1199260,01 | аналитический | 2,5 | - |
| 70 | 340288,96 | 1199258,51 | аналитический | 2,5 | - |
| 71 | 340287,26 | 1199257,05 | аналитический | 2,5 | - |
| 72 | 340285,54 | 1199255,61 | аналитический | 2,5 | - |
| 73 | 340283,85 | 1199254,14 | аналитический | 2,5 | - |
| 74 | 340282,23 | 1199252,61 | аналитический | 2,5 | - |
| 75 | 340280,49 | 1199250,97 | аналитический | 2,5 | - |
| 76 | 340278,51 | 1199249,21 | аналитический | 2,5 | - |
| 77 | 340276,47 | 1199247,4  | аналитический | 2,5 | - |
| 78 | 340274,52 | 1199245,59 | аналитический | 2,5 | - |
| 79 | 340272,82 | 1199243,83 | аналитический | 2,5 | - |
| 80 | 340271,54 | 1199242,19 | аналитический | 2,5 | - |
| 81 | 340270,82 | 1199240,71 | аналитический | 2,5 | - |

**ОПИСАНИЕ МЕСТОПОЛОЖЕНИЯ ГРАНИЦ**  
**деревня Сенюшкино Ардинского**  
**сельского поселения Килемарского муниципального района**  
**Республики Марий Эл**  
(наименование объекта)

Сведения о местоположении границ объекта

|     |           |            |                  |     |   |
|-----|-----------|------------|------------------|-----|---|
| 82  | 340270,66 | 1199239,16 | аналитический    | 2,5 | - |
| 83  | 340270,89 | 1199237,37 | аналитический    | 2,5 | - |
| 84  | 340271,46 | 1199235,48 | аналитический    | 2,5 | - |
| 85  | 340272,31 | 1199233,63 | аналитический    | 2,5 | - |
| 86  | 340273,39 | 1199231,97 | аналитический    | 2,5 | - |
| 87  | 340274,63 | 1199230,66 | аналитический    | 2,5 | - |
| 88  | 340275,97 | 1199229,83 | аналитический    | 2,5 | - |
| 89  | 340277,85 | 1199229,38 | аналитический    | 2,5 | - |
| 90  | 340280,59 | 1199229,09 | аналитический    | 2,5 | - |
| 91  | 340283,94 | 1199228,96 | аналитический    | 2,5 | - |
| 92  | 340287,67 | 1199228,97 | аналитический    | 2,5 | - |
| 93  | 340291,53 | 1199229,14 | аналитический    | 2,5 | - |
| 94  | 340295,3  | 1199229,44 | аналитический    | 2,5 | - |
| 95  | 340298,73 | 1199229,87 | аналитический    | 2,5 | - |
| 96  | 340302,16 | 1199230,47 | аналитический    | 2,5 | - |
| 97  | 340306,0  | 1199231,25 | аналитический    | 2,5 | - |
| 98  | 340310,13 | 1199232,22 | аналитический    | 2,5 | - |
| 99  | 340314,4  | 1199233,37 | аналитический    | 2,5 | - |
| 100 | 340318,69 | 1199234,68 | аналитический    | 2,5 | - |
| 101 | 340322,87 | 1199236,15 | аналитический    | 2,5 | - |
| 102 | 340326,82 | 1199237,77 | аналитический    | 2,5 | - |
| 103 | 340331,61 | 1199240,29 | аналитический    | 2,5 | - |
| 104 | 340338,03 | 1199244,1  | аналитический    | 2,5 | - |
| 105 | 340344,55 | 1199248,09 | картометрический | 5,0 | - |
| 106 | 340353,44 | 1199253,46 | аналитический    | 2,5 | - |
| 107 | 340361,27 | 1199257,92 | аналитический    | 2,5 | - |
| 108 | 340368,42 | 1199261,51 | аналитический    | 2,5 | - |
| 109 | 340374,3  | 1199263,71 | аналитический    | 2,5 | - |
| 110 | 340379,47 | 1199264,6  | аналитический    | 2,5 | - |
| 111 | 340384,81 | 1199264,73 | аналитический    | 2,5 | - |
| 112 | 340390,29 | 1199264,28 | аналитический    | 2,5 | - |
| 113 | 340395,83 | 1199263,42 | аналитический    | 2,5 | - |
| 114 | 340401,39 | 1199262,32 | аналитический    | 2,5 | - |
| 115 | 340406,91 | 1199261,13 | аналитический    | 2,5 | - |
| 116 | 340412,32 | 1199260,03 | аналитический    | 2,5 | - |
| 117 | 340418,35 | 1199258,71 | аналитический    | 2,5 | - |
| 118 | 340425,3  | 1199256,93 | аналитический    | 2,5 | - |
| 119 | 340432,51 | 1199254,91 | аналитический    | 2,5 | - |
| 120 | 340439,28 | 1199252,92 | аналитический    | 2,5 | - |
| 121 | 340444,96 | 1199251,19 | аналитический    | 2,5 | - |
| 122 | 340450,31 | 1199249,51 | аналитический    | 2,5 | - |
| 123 | 340461,55 | 1199261,57 | аналитический    | 2,5 | - |
| 124 | 340473,54 | 1199248,91 | аналитический    | 2,5 | - |
| 125 | 340489,05 | 1199233,22 | аналитический    | 2,5 | - |
| 126 | 340518,82 | 1199203,12 | аналитический    | 2,5 | - |
| 127 | 340532,34 | 1199185,76 | картометрический | 5,0 | - |
| 128 | 340547,52 | 1199171,23 | аналитический    | 2,5 | - |
| 129 | 340568,9  | 1199123,23 | аналитический    | 2,5 | - |



**ОПИСАНИЕ МЕСТОПОЛОЖЕНИЯ ГРАНИЦ**  
**деревня Сенюшкино Ардинского**  
**сельского поселения Килемарского муниципального района**  
**Республики Марий Эл**  
(наименование объекта)

Сведения о местоположении границ объекта

|     |           |            |                  |     |   |
|-----|-----------|------------|------------------|-----|---|
| 130 | 340571,63 | 1199104,72 | аналитический    | 2,5 | - |
| 131 | 340575,65 | 1199094,45 | аналитический    | 2,5 | - |
| 132 | 340594,43 | 1199099,76 | аналитический    | 2,5 | - |
| 133 | 340600,51 | 1199101,14 | картометрический | 5,0 | - |
| 134 | 340636,52 | 1198986,08 | картометрический | 5,0 | - |
| 135 | 340649,86 | 1198765,55 | картометрический | 5,0 | - |
| 136 | 340626,77 | 1198679,05 | картометрический | 5,0 | - |
| 137 | 340611,46 | 1198679,74 | картометрический | 5,0 | - |
| 138 | 340603,8  | 1198663,73 | картометрический | 5,0 | - |
| 139 | 340541,14 | 1198678,35 | картометрический | 5,0 | - |
| 140 | 340520,9  | 1198590,76 | аналитический    | 2,5 | - |
| 141 | 340447,85 | 1198464,61 | картометрический | 5,0 | - |
| 142 | 340409,56 | 1198403,35 | картометрический | 5,0 | - |
| 143 | 340373,52 | 1198368,8  | аналитический    | 2,5 | - |
| 144 | 340369,26 | 1198355,86 | аналитический    | 2,5 | - |
| 145 | 340372,83 | 1198343,11 | аналитический    | 2,5 | - |
| 146 | 340392,68 | 1198321,03 | аналитический    | 2,5 | - |
| 147 | 340389,01 | 1198270,85 | картометрический | 5,0 | - |
| 148 | 340417,07 | 1198241,69 | картометрический | 5,0 | - |
| 149 | 340440,2  | 1198213,76 | аналитический    | 2,5 | - |
| 150 | 340466,83 | 1198190,0  | аналитический    | 2,5 | - |
| 151 | 340483,31 | 1198175,48 | аналитический    | 2,5 | - |
| 152 | 340492,16 | 1198186,77 | аналитический    | 2,5 | - |
| 153 | 340507,9  | 1198174,44 | аналитический    | 2,5 | - |
| 154 | 340515,62 | 1198182,4  | аналитический    | 2,5 | - |
| 155 | 340548,28 | 1198171,07 | картометрический | 5,0 | - |
| 156 | 340561,91 | 1198166,34 | аналитический    | 2,5 | - |
| 157 | 340609,83 | 1198232,88 | аналитический    | 2,5 | - |
| 158 | 340596,6  | 1198240,76 | аналитический    | 2,5 | - |
| 159 | 340593,11 | 1198243,0  | картометрический | 5,0 | - |
| 160 | 340662,13 | 1198287,04 | картометрический | 5,0 | - |
| 161 | 340655,39 | 1198253,35 | картометрический | 5,0 | - |
| 162 | 340658,6  | 1198253,04 | аналитический    | 2,5 | - |
| 163 | 340718,5  | 1198291,45 | аналитический    | 2,5 | - |
| 164 | 340711,52 | 1198303,87 | картометрический | 5,0 | - |
| 165 | 340662,11 | 1198348,69 | картометрический | 5,0 | - |
| 166 | 340674,92 | 1198368,95 | аналитический    | 2,5 | - |
| 167 | 340776,44 | 1198529,21 | аналитический    | 2,5 | - |
| 168 | 340808,49 | 1198580,31 | аналитический    | 2,5 | - |
| 169 | 340866,38 | 1198616,86 | аналитический    | 2,5 | - |
| 170 | 340952,96 | 1198700,63 | аналитический    | 2,5 | - |
| 171 | 340989,86 | 1198732,06 | аналитический    | 2,5 | - |
| 172 | 341018,82 | 1198756,6  | аналитический    | 2,5 | - |
| 173 | 341098,93 | 1198825,77 | аналитический    | 2,5 | - |
| 174 | 341069,94 | 1198862,14 | аналитический    | 2,5 | - |
| 175 | 341037,34 | 1198900,06 | аналитический    | 2,5 | - |
| 6   | 341004,74 | 1198937,97 | аналитический    | 2,5 | - |
| -   | -         | -          | -                | -   | - |

**ОПИСАНИЕ МЕСТОПОЛОЖЕНИЯ ГРАНИЦ**  
**деревня Сенюшкино Ардинского**  
**сельского поселения Килемарского муниципального района**  
**Республики Марий Эл**  
(наименование объекта)

Сведения о местоположении границ объекта

|     |           |            |                  |     |   |
|-----|-----------|------------|------------------|-----|---|
| 176 | 340542,92 | 1198217,22 | картометрический | 5,0 | - |
| 177 | 340542,44 | 1198217,51 | картометрический | 5,0 | - |
| 178 | 340557,06 | 1198235,84 | аналитический    | 2,5 | - |
| 179 | 340560,49 | 1198236,65 | аналитический    | 2,5 | - |
| 180 | 340561,33 | 1198236,11 | аналитический    | 2,5 | - |
| 181 | 340557,48 | 1198235,55 | аналитический    | 2,5 | - |
| 176 | 340542,92 | 1198217,22 | картометрический | 5,0 | - |

3. Сведения о характерных точках части (частей) границы объекта

|   |   |   |   |   |   |
|---|---|---|---|---|---|
| - | - | - | - | - | - |
|---|---|---|---|---|---|

ОПИСАНИЕ МЕСТОПОЛОЖЕНИЯ ГРАНИЦ  
деревни Сенюшкино Ардинского сельского поселения Килемарского муниципального  
района Республики Марий Эл

(наименование объекта)  
План границ объекта



Используемые условные знаки и обозначения:

- ° поворотная точка границы населенного пункта
- граница населенного пункта
- границы земельных участков
- границы кадастровых кварталов



Масштаб 1:5000



Подпись


Дата 10 февраля 2024 г.

Место для оттиска печати лица, составившего карту (план) объекта землеустройства



ОПИСАНИЕ МЕСТОПОЛОЖЕНИЯ ГРАНИЦ  
деревни Сенюшкино Ардинского сельского поселения Килемарского муниципального  
района Республики Марий Эл  
(наименование объекта)  
План границ объекта

Выноска 1

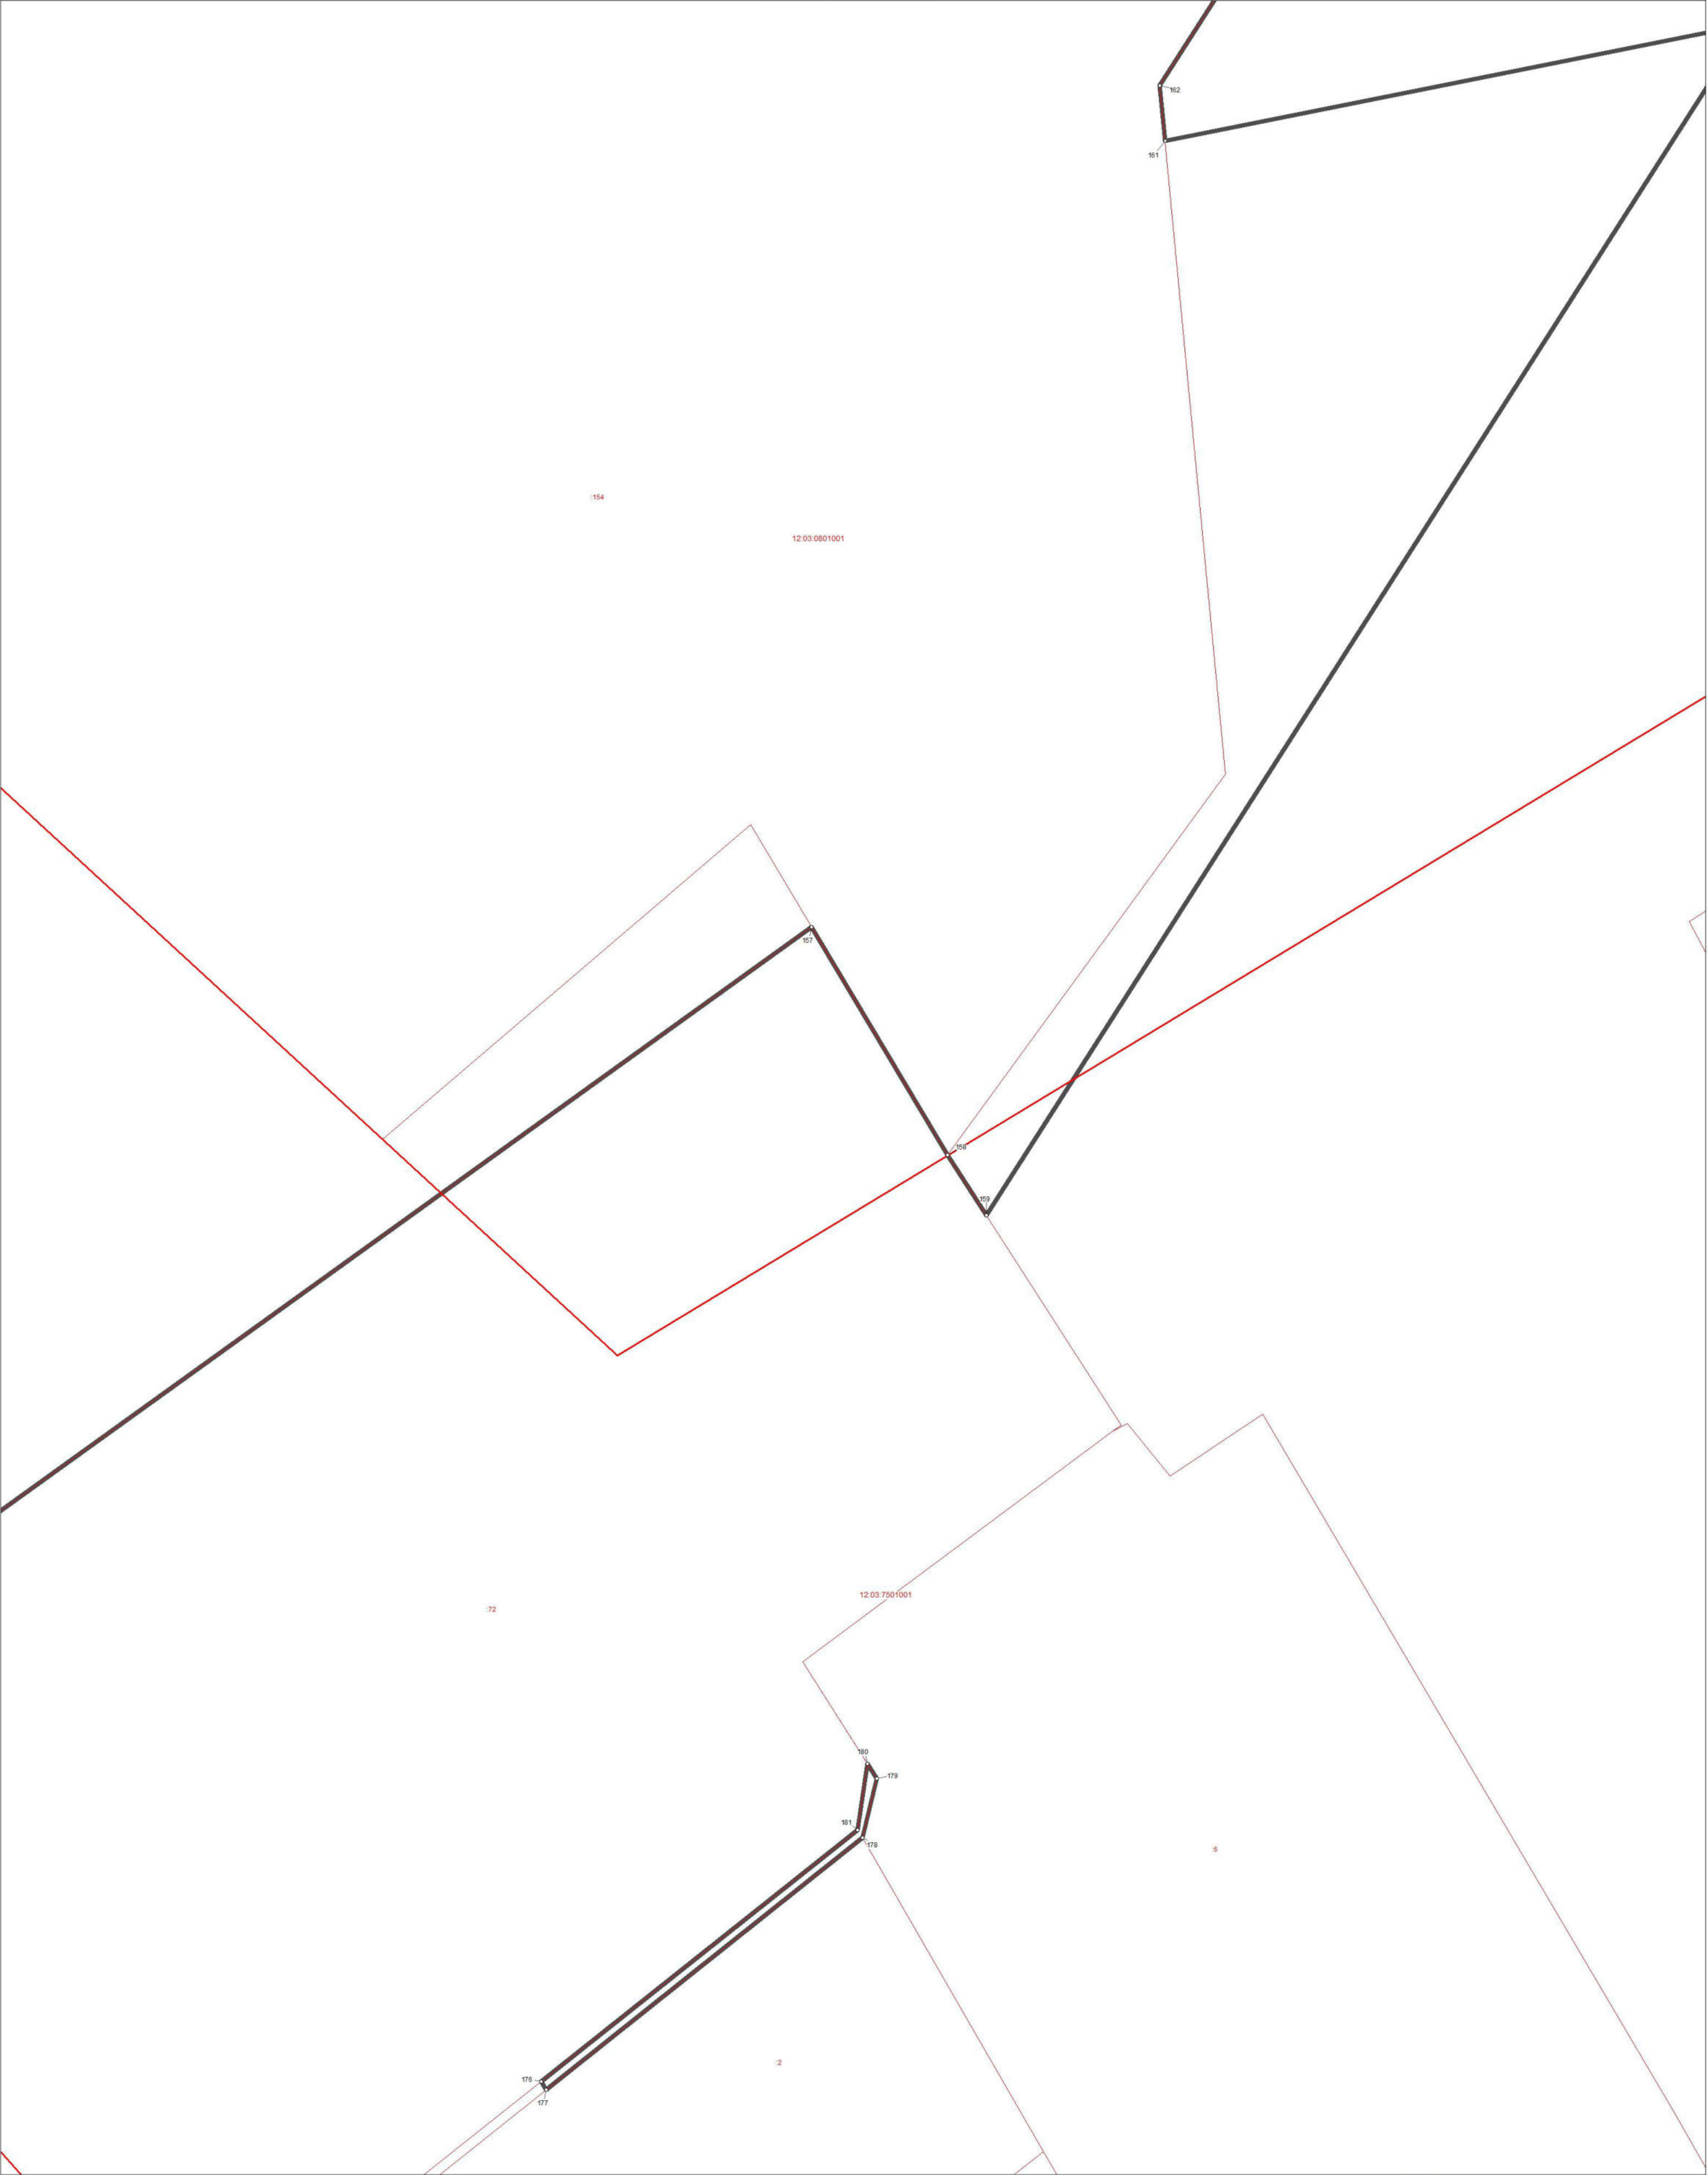

- Используемые условные знаки и обозначения:
- ° поворотная точка границы населенного пункта
  - граница населенного пункта
  - границы земельных участков
  - границы кадастровых кварталов



Масштаб 1 : 250


0 2 4 6 8 10  
метры

Подпись \_\_\_\_\_ Дата 10 февраля 2024 г.

Место для оттиска печати лица, составившего карту (план) объекта землеустройства

ОПИСАНИЕ МЕСТОПОЛОЖЕНИЯ ГРАНИЦ  
деревня Сенюшкино Ардинского сельского поселения Килемарского муниципального  
района Республики Марий Эл  
(наименование объекта)  
План границ объекта

Выноска 2

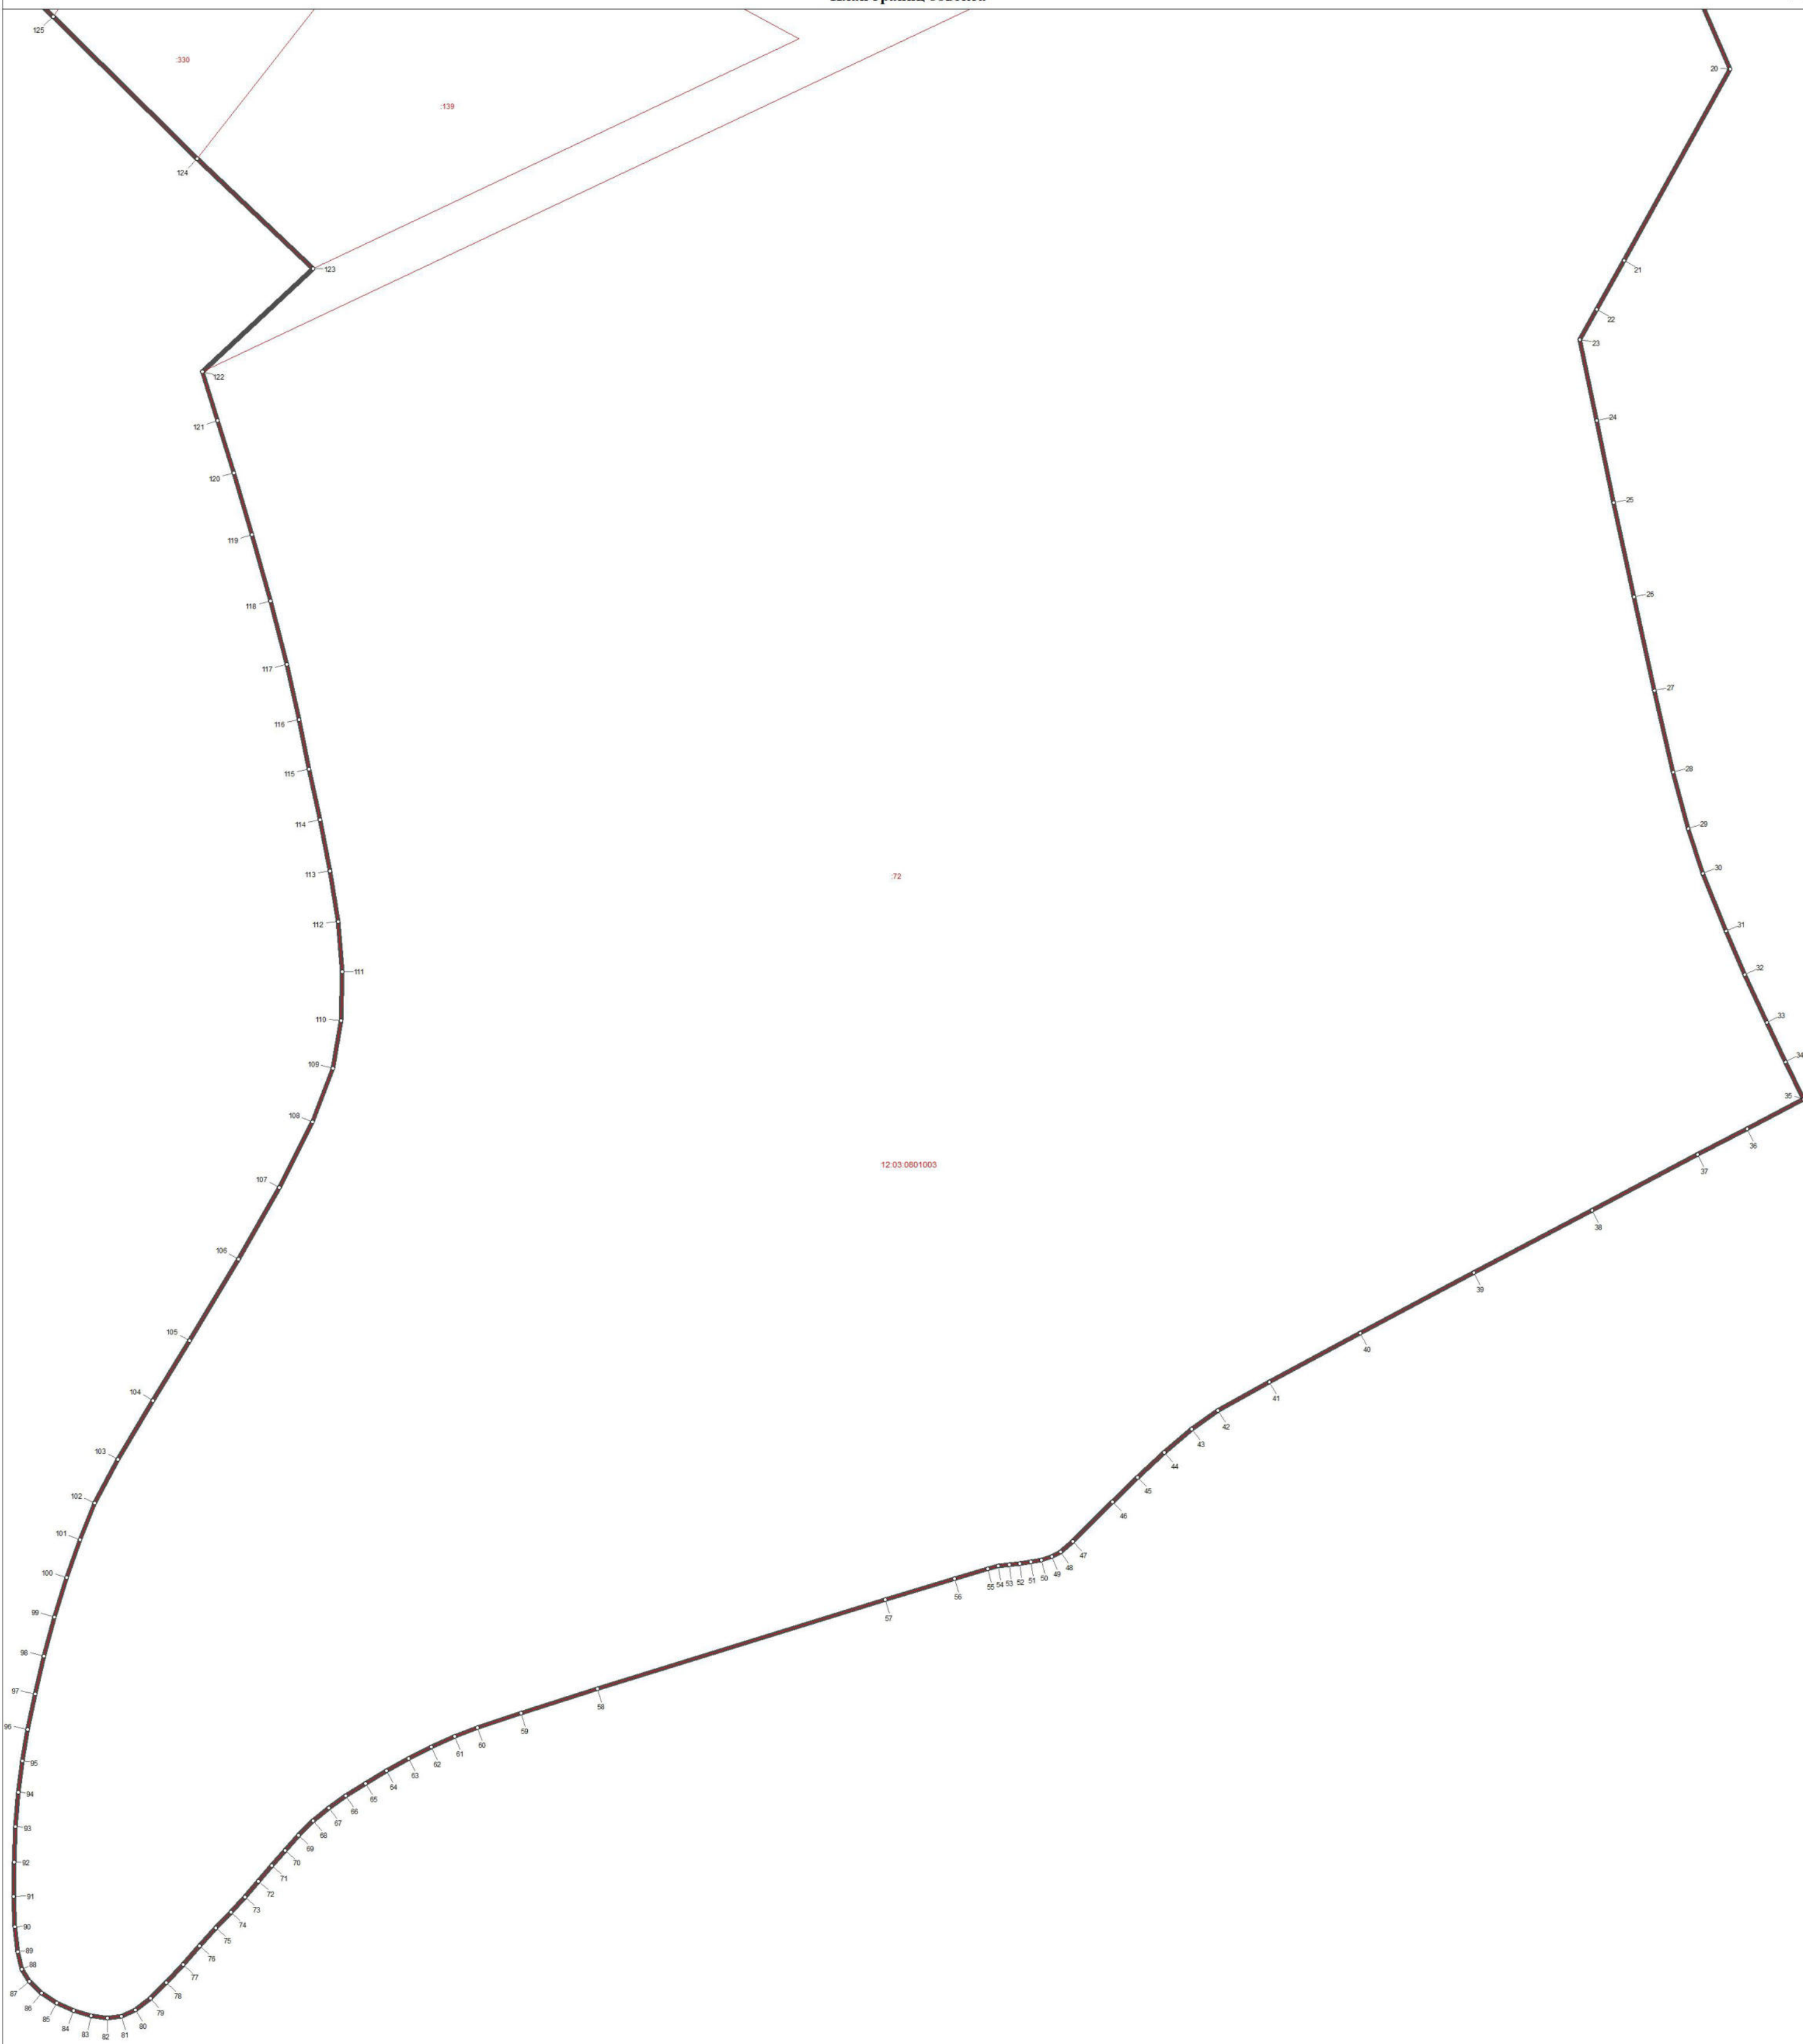


Используемые условные знаки и обозначения:

- ° поворотная точка границы населенного пункта
- граница населенного пункта
- границы земельных участков
- границы кадастровых кварталов



Масштаб 1 : 500

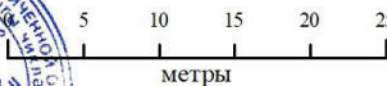

Подпись \_\_\_\_\_ Дата 10 февраля 2024 г.

Место для оттиска печати лица, составившего карту (план) объекта землеустройства



**ОПИСАНИЕ МЕСТОПОЛОЖЕНИЯ ГРАНИЦ НАСЕЛЕННОГО  
ПУНКТА Д. СОРОКАЕВО АРДИНСКОГО СЕЛЬСКОГО ПОСЕЛЕНИЯ  
КИЛЕМАРСКОГО МУНИЦИПАЛЬНОГО РАЙОНА РЕСПУБЛИКИ  
МАРИЙ ЭЛ**

| <p align="center"><b>ОПИСАНИЕ МЕСТОПОЛОЖЕНИЯ ГРАНИЦ</b><br/> <b><u>деревня Сорокаево Ардинского</u></b><br/> <b><u>сельского поселения Килемарского муниципального района</u></b><br/> <b><u>Республики Марий Эл</u></b><br/> (наименование объекта местоположение границ, которого описано<br/> (далее - объект))</p> |                                                                                 |   |
|---|---------------------------------------------------------------------------------|---|
| Сведения об объекте   |                                                                                 |   |
| № п/п   | Характеристики объекта                                                          | Описание характеристик   |
| <b>1</b>   | <b>2</b>                                                                        | <b>3</b>   |
| 1.   | Местоположение объекта                                                          | граница населенного пункта деревня Сорокаево Ардинского сельского поселения Килемарского муниципального района Республики Марий Эл |
| 2.   | Площадь объекта ± величина погрешности определения площади ( $P \pm \Delta P$ ) | 201659,0 кв. м. ± 269,0 кв. м.   |
| 3.   | Иные характеристики объекта                                                     | -   |

**ОПИСАНИЕ МЕСТОПОЛОЖЕНИЯ ГРАНИЦ**  
**деревня Сорокаево Ардинского**  
**сельского поселения Килемарского муниципального района**  
**Республики Марий Эл**  
(наименование объекта)

Сведения о местоположении границ объекта

1. Система координат **СК кадастрового округа (МСК-12), зона 1**

2. Сведения о характерных точках границ объекта

| Обозначение<br>характерных<br>точек границ | Координаты, м |            | Метод определения<br>координат<br>характерной точки | Средняя<br>квадратическая<br>погрешность<br>положения<br>характерной точки<br>(Mt), м | Описание<br>обозначения<br>точки на<br>местности<br>(при<br>наличии) |
|--------------------------------------------|---------------|------------|-----------------------------------------------------|---------------------------------------------------------------------------------------|----------------------------------------------------------------------|
|                                            | X             | Y          |                                                     |                                                                                       |                                                                      |
| 1                                          | 2             | 3          | 4                                                   | 5                                                                                     | 6                                                                    |
| (1)                                        | -             | -          | -                                                   | -                                                                                     | -                                                                    |
| 1                                          | 337453,29     | 1207671,18 | аналитический                                       | 2,5                                                                                   | -                                                                    |
| 2                                          | 337402,55     | 1207714,07 | аналитический                                       | 2,5                                                                                   | -                                                                    |
| 3                                          | 337393,31     | 1207702,08 | аналитический                                       | 2,5                                                                                   | -                                                                    |
| 4                                          | 337377,58     | 1207715,05 | аналитический                                       | 2,5                                                                                   | -                                                                    |
| 5                                          | 337386,89     | 1207726,39 | аналитический                                       | 2,5                                                                                   | -                                                                    |
| 6                                          | 337246,45     | 1207860,37 | картометрический                                    | 5,0                                                                                   | -                                                                    |
| 7                                          | 337140,87     | 1207915,04 | картометрический                                    | 5,0                                                                                   | -                                                                    |
| 8                                          | 337076,44     | 1207900,67 | картометрический                                    | 5,0                                                                                   | -                                                                    |
| 9                                          | 336899,27     | 1207825,34 | картометрический                                    | 5,0                                                                                   | -                                                                    |
| 10                                         | 336853,75     | 1207822,63 | картометрический                                    | 5,0                                                                                   | -                                                                    |
| 11                                         | 336908,67     | 1207579,83 | картометрический                                    | 5,0                                                                                   | -                                                                    |
| 12                                         | 336939,36     | 1207513,03 | картометрический                                    | 5,0                                                                                   | -                                                                    |
| 13                                         | 337103,81     | 1207455,91 | картометрический                                    | 5,0                                                                                   | -                                                                    |
| 14                                         | 337078,41     | 1207355,86 | аналитический                                       | 2,5                                                                                   | -                                                                    |
| 15                                         | 337039,62     | 1207312,02 | картометрический                                    | 5,0                                                                                   | -                                                                    |
| 16                                         | 337057,04     | 1207296,17 | картометрический                                    | 5,0                                                                                   | -                                                                    |
| 17                                         | 337063,61     | 1207290,39 | картометрический                                    | 5,0                                                                                   | -                                                                    |
| 18                                         | 337196,4      | 1207401,11 | картометрический                                    | 5,0                                                                                   | -                                                                    |
| 19                                         | 337264,37     | 1207292,56 | картометрический                                    | 5,0                                                                                   | -                                                                    |
| 20                                         | 337278,35     | 1207284,0  | картометрический                                    | 5,0                                                                                   | -                                                                    |
| 21                                         | 337285,11     | 1207272,73 | картометрический                                    | 5,0                                                                                   | -                                                                    |
| 22                                         | 337295,47     | 1207212,78 | картометрический                                    | 5,0                                                                                   | -                                                                    |
| 23                                         | 337337,48     | 1207171,41 | картометрический                                    | 5,0                                                                                   | -                                                                    |
| 24                                         | 337354,74     | 1207181,48 | картометрический                                    | 5,0                                                                                   | -                                                                    |
| 25                                         | 337530,9      | 1207384,24 | картометрический                                    | 5,0                                                                                   | -                                                                    |
| 26                                         | 337461,48     | 1207451,74 | картометрический                                    | 5,0                                                                                   | -                                                                    |
| 27                                         | 337484,05     | 1207485,33 | картометрический                                    | 5,0                                                                                   | -                                                                    |
| 28                                         | 337506,03     | 1207491,08 | картометрический                                    | 5,0                                                                                   | -                                                                    |
| 29                                         | 337542,82     | 1207557,32 | картометрический                                    | 5,0                                                                                   | -                                                                    |
| 30                                         | 337538,73     | 1207588,1  | картометрический                                    | 5,0                                                                                   | -                                                                    |
| 31                                         | 337545,77     | 1207616,77 | аналитический                                       | 2,5                                                                                   | -                                                                    |
| 32                                         | 337538,18     | 1207637,66 | аналитический                                       | 2,5                                                                                   | -                                                                    |
| 33                                         | 337491,48     | 1207649,34 | аналитический                                       | 2,5                                                                                   | -                                                                    |
| 34                                         | 337467,37     | 1207663,13 | аналитический                                       | 2,5                                                                                   | -                                                                    |
| 1                                          | 337453,29     | 1207671,18 | аналитический                                       | 2,5                                                                                   | -                                                                    |

**ОПИСАНИЕ МЕСТОПОЛОЖЕНИЯ ГРАНИЦ**  
**деревня Сорокаево Ардинского**  
**сельского поселения Килемарского муниципального района**  
**Республики Марий Эл**  
(наименование объекта)

Сведения о местоположении границ объекта

|    |           |            |               |     |   |
|----|-----------|------------|---------------|-----|---|
| -  | -         | -          | -             | -   | - |
| 35 | 337316,99 | 1207630,55 | аналитический | 2,5 | - |
| 36 | 337212,49 | 1207602,05 | аналитический | 2,5 | - |
| 37 | 337206,79 | 1207555,49 | аналитический | 2,5 | - |
| 38 | 337221,04 | 1207532,69 | аналитический | 2,5 | - |
| 39 | 337205,84 | 1207517,49 | аналитический | 2,5 | - |
| 40 | 337177,34 | 1207518,44 | аналитический | 2,5 | - |
| 41 | 337164,99 | 1207500,39 | аналитический | 2,5 | - |
| 42 | 337134,58 | 1207482,34 | аналитический | 2,5 | - |
| 43 | 337084,23 | 1207488,99 | аналитический | 2,5 | - |
| 44 | 337069,03 | 1207506,09 | аналитический | 2,5 | - |
| 45 | 337041,48 | 1207506,09 | аналитический | 2,5 | - |
| 46 | 336993,98 | 1207497,54 | аналитический | 2,5 | - |
| 47 | 336957,87 | 1207528,89 | аналитический | 2,5 | - |
| 48 | 336940,77 | 1207536,49 | аналитический | 2,5 | - |
| 49 | 336916,07 | 1207645,75 | аналитический | 2,5 | - |
| 50 | 336945,52 | 1207730,3  | аналитический | 2,5 | - |
| 51 | 337013,93 | 1207800,61 | аналитический | 2,5 | - |
| 52 | 337045,28 | 1207802,51 | аналитический | 2,5 | - |
| 53 | 337080,43 | 1207779,7  | аналитический | 2,5 | - |
| 54 | 337180,19 | 1207774,0  | аналитический | 2,5 | - |
| 55 | 337269,49 | 1207745,5  | аналитический | 2,5 | - |
| 56 | 337288,49 | 1207678,05 | аналитический | 2,5 | - |
| 57 | 337314,14 | 1207647,65 | аналитический | 2,5 | - |
| 35 | 337316,99 | 1207630,55 | аналитический | 2,5 | - |

3. Сведения о характерных точках части (частей) границы объекта

|   |   |   |   |   |   |
|---|---|---|---|---|---|
| - | - | - | - | - | - |
|---|---|---|---|---|---|

## ОПИСАНИЕ МЕСТОПОЛОЖЕНИЯ ГРАНИЦ

деревня Сорокаево Ардинского сельского поселения Килемарского муниципального района Республики Марий Эл

(наименование объекта)

План границ объекта




Используемые условные знаки и обозначения:

- ° поворотная точка границы населенного пункта
- граница населенного пункта
- границы земельных участков
- границы кадастровых кварталов



Масштаб 1:5000

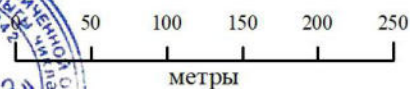

Подпись

Дата 10 февраля 2024 г.

Место для оттиска печати лица, составившего карту (план) объекта землеустройства



**ОПИСАНИЕ МЕСТОПОЛОЖЕНИЯ ГРАНИЦ НАСЕЛЕННОГО  
ПУНКТА В. ТРОИЦКИЙ АРДИНСКОГО СЕЛЬСКОГО ПОСЕЛЕНИЯ  
КИЛЕМАРСКОГО МУНИЦИПАЛЬНОГО РАЙОНА РЕСПУБЛИКИ  
МАРИЙ ЭЛ**

| <b>ОПИСАНИЕ МЕСТОПОЛОЖЕНИЯ ГРАНИЦ</b><br><b><u>выселок Троицкий Ардинского</u></b><br><b><u>сельского поселения Килемарского муниципального района</u></b><br><b><u>Республики Марий Эл</u></b><br>(наименование объекта местоположение границ, которого описано<br>(далее - объект)) |                                                                                 |   |
|---|---------------------------------------------------------------------------------|---|
| Сведения об объекте   |                                                                                 |   |
| № п/п   | Характеристики объекта                                                          | Описание характеристик   |
| <b>1</b>   | <b>2</b>                                                                        | <b>3</b>   |
| 1.   | Местоположение объекта                                                          | граница населенного пункта выселок Троицкий Ардинского сельского поселения Килемарского муниципального района Республики Марий Эл |
| 2.   | Площадь объекта ± величина погрешности определения площади ( $P \pm \Delta P$ ) | 423800,0 кв. м. ± 391,0 кв. м.   |
| 3.   | Иные характеристики объекта                                                     | -   |

**ОПИСАНИЕ МЕСТОПОЛОЖЕНИЯ ГРАНИЦ**  
**выселок Троицкий Ардинского**  
**сельского поселения Килемарского муниципального района**  
**Республики Марий Эл**  
(наименование объекта)

Сведения о местоположении границ объекта

1. Система координат **СК кадастрового округа (МСК-12), зона 1**

2. Сведения о характерных точках границ объекта

| Обозначение<br>характерных<br>точек границ | Координаты, м |            | Метод определения<br>координат<br>характерной точки | Средняя<br>квадратическая<br>погрешность<br>положения<br>характерной точки<br>(Mt), м | Описание<br>обозначения<br>точки на<br>местности<br>(при<br>наличии) |
|--------------------------------------------|---------------|------------|-----------------------------------------------------|---------------------------------------------------------------------------------------|----------------------------------------------------------------------|
|                                            | X             | Y          |                                                     |                                                                                       |                                                                      |
| 1                                          | 2             | 3          | 4                                                   | 5                                                                                     | 6                                                                    |
| (1)                                        | -             | -          | -                                                   | -                                                                                     | -                                                                    |
| 1                                          | 339425,29     | 1198847,9  | аналитический                                       | 2,5                                                                                   | -                                                                    |
| 2                                          | 339413,85     | 1198850,54 | аналитический                                       | 2,5                                                                                   | -                                                                    |
| 3                                          | 339395,55     | 1198849,26 | аналитический                                       | 2,5                                                                                   | -                                                                    |
| 4                                          | 339317,64     | 1198849,77 | картометрический                                    | 5,0                                                                                   | -                                                                    |
| 5                                          | 339232,62     | 1198863,51 | аналитический                                       | 2,5                                                                                   | -                                                                    |
| 6                                          | 339224,89     | 1198854,59 | аналитический                                       | 2,5                                                                                   | -                                                                    |
| 7                                          | 339220,72     | 1198849,59 | аналитический                                       | 2,5                                                                                   | -                                                                    |
| 8                                          | 339184,19     | 1198892,79 | картометрический                                    | 5,0                                                                                   | -                                                                    |
| 9                                          | 339190,53     | 1198901,25 | аналитический                                       | 2,5                                                                                   | -                                                                    |
| 10                                         | 339221,96     | 1198945,1  | аналитический                                       | 2,5                                                                                   | -                                                                    |
| 11                                         | 339206,11     | 1198968,48 | аналитический                                       | 2,5                                                                                   | -                                                                    |
| 12                                         | 339189,87     | 1198989,99 | аналитический                                       | 2,5                                                                                   | -                                                                    |
| 13                                         | 339162,56     | 1198991,88 | аналитический                                       | 2,5                                                                                   | -                                                                    |
| 14                                         | 339141,04     | 1199043,9  | аналитический                                       | 2,5                                                                                   | -                                                                    |
| 15                                         | 339143,33     | 1199084,76 | картометрический                                    | 5,0                                                                                   | -                                                                    |
| 16                                         | 339140,3      | 1199113,64 | аналитический                                       | 2,5                                                                                   | -                                                                    |
| 17                                         | 339149,68     | 1199127,22 | картометрический                                    | 5,0                                                                                   | -                                                                    |
| 18                                         | 339139,74     | 1199148,12 | аналитический                                       | 2,5                                                                                   | -                                                                    |
| 19                                         | 339080,24     | 1199149,78 | аналитический                                       | 2,5                                                                                   | -                                                                    |
| 20                                         | 339070,95     | 1199150,8  | картометрический                                    | 5,0                                                                                   | -                                                                    |
| 21                                         | 339035,75     | 1199264,81 | картометрический                                    | 5,0                                                                                   | -                                                                    |
| 22                                         | 339054,16     | 1199305,36 | аналитический                                       | 2,5                                                                                   | -                                                                    |
| 23                                         | 339063,91     | 1199322,63 | аналитический                                       | 2,5                                                                                   | -                                                                    |
| 24                                         | 339057,51     | 1199348,88 | аналитический                                       | 2,5                                                                                   | -                                                                    |
| 25                                         | 339051,11     | 1199375,13 | аналитический                                       | 2,5                                                                                   | -                                                                    |
| 26                                         | 339045,1      | 1199425,13 | аналитический                                       | 2,5                                                                                   | -                                                                    |
| 27                                         | 339026,47     | 1199476,22 | аналитический                                       | 2,5                                                                                   | -                                                                    |
| 28                                         | 339010,07     | 1199499,31 | аналитический                                       | 2,5                                                                                   | -                                                                    |
| 29                                         | 338969,85     | 1199513,88 | аналитический                                       | 2,5                                                                                   | -                                                                    |
| 30                                         | 338946,3      | 1199538,28 | картометрический                                    | 5,0                                                                                   | -                                                                    |
| 31                                         | 338936,66     | 1199565,21 | картометрический                                    | 5,0                                                                                   | -                                                                    |
| 32                                         | 338909,71     | 1199700,67 | картометрический                                    | 5,0                                                                                   | -                                                                    |
| 33                                         | 338911,64     | 1199754,25 | картометрический                                    | 5,0                                                                                   | -                                                                    |
| 34                                         | 338904,89     | 1199754,38 | аналитический                                       | 2,5                                                                                   | -                                                                    |
| 35                                         | 338879,89     | 1199754,88 | аналитический                                       | 2,5                                                                                   | -                                                                    |

**ОПИСАНИЕ МЕСТОПОЛОЖЕНИЯ ГРАНИЦ**  
**выселок Троицкий Ардинского**  
**сельского поселения Килемарского муниципального района**  
**Республики Марий Эл**  
(наименование объекта)

Сведения о местоположении границ объекта

|    |           |            |                  |     |   |
|----|-----------|------------|------------------|-----|---|
| 36 | 338858,0  | 1199755,32 | аналитический    | 2,5 | - |
| 37 | 338847,56 | 1199755,53 | картометрический | 5,0 | - |
| 38 | 338824,4  | 1199902,56 | картометрический | 5,0 | - |
| 39 | 338813,33 | 1199900,82 | аналитический    | 2,5 | - |
| 40 | 338783,74 | 1199895,85 | аналитический    | 2,5 | - |
| 41 | 338754,16 | 1199890,88 | аналитический    | 2,5 | - |
| 42 | 338725,38 | 1199886,04 | картометрический | 5,0 | - |
| 43 | 338687,78 | 1200030,91 | картометрический | 5,0 | - |
| 44 | 338687,92 | 1200064,36 | аналитический    | 2,5 | - |
| 45 | 338688,05 | 1200094,36 | аналитический    | 2,5 | - |
| 46 | 338688,18 | 1200124,36 | аналитический    | 2,5 | - |
| 47 | 338688,31 | 1200154,36 | аналитический    | 2,5 | - |
| 48 | 338647,72 | 1200151,54 | аналитический    | 2,5 | - |
| 49 | 338644,94 | 1200151,35 | картометрический | 5,0 | - |
| 50 | 338570,95 | 1200430,08 | картометрический | 5,0 | - |
| 51 | 338542,68 | 1200497,83 | картометрический | 5,0 | - |
| 52 | 338508,46 | 1200467,26 | картометрический | 5,0 | - |
| 53 | 338566,22 | 1200196,16 | картометрический | 5,0 | - |
| 54 | 338613,73 | 1200095,41 | аналитический    | 2,5 | - |
| 55 | 338751,93 | 1199462,99 | картометрический | 5,0 | - |
| 56 | 338768,32 | 1199417,45 | аналитический    | 2,5 | - |
| 57 | 338790,72 | 1199345,63 | аналитический    | 2,5 | - |
| 58 | 338803,09 | 1199349,64 | аналитический    | 2,5 | - |
| 59 | 338809,33 | 1199350,0  | аналитический    | 2,5 | - |
| 60 | 338808,89 | 1199114,84 | картометрический | 5,0 | - |
| 61 | 338947,04 | 1198910,67 | картометрический | 5,0 | - |
| 62 | 338974,55 | 1198896,0  | картометрический | 5,0 | - |
| 63 | 339080,05 | 1198866,21 | аналитический    | 2,5 | - |
| 64 | 339106,58 | 1198831,82 | картометрический | 5,0 | - |
| 65 | 339088,97 | 1198771,38 | аналитический    | 2,5 | - |
| 66 | 339079,97 | 1198767,01 | аналитический    | 2,5 | - |
| 67 | 339075,51 | 1198754,48 | аналитический    | 2,5 | - |
| 68 | 339094,87 | 1198660,56 | аналитический    | 2,5 | - |
| 69 | 339141,28 | 1198632,74 | аналитический    | 2,5 | - |
| 70 | 339177,45 | 1198619,84 | аналитический    | 2,5 | - |
| 71 | 339189,6  | 1198615,52 | аналитический    | 2,5 | - |
| 72 | 339191,26 | 1198614,43 | аналитический    | 2,5 | - |
| 73 | 339231,44 | 1198587,87 | аналитический    | 2,5 | - |
| 74 | 339293,81 | 1198613,12 | аналитический    | 2,5 | - |
| 75 | 339296,4  | 1198614,04 | аналитический    | 2,5 | - |
| 76 | 339305,93 | 1198617,43 | аналитический    | 2,5 | - |
| 77 | 339314,82 | 1198620,59 | аналитический    | 2,5 | - |
| 78 | 339322,47 | 1198622,97 | аналитический    | 2,5 | - |
| 79 | 339335,53 | 1198627,03 | аналитический    | 2,5 | - |
| 80 | 339364,51 | 1198636,04 | аналитический    | 2,5 | - |
| 81 | 339379,84 | 1198625,41 | картометрический | 5,0 | - |
| 82 | 339401,91 | 1198614,46 | картометрический | 5,0 | - |
| 83 | 339477,97 | 1198585,5  | картометрический | 5,0 | - |

**ОПИСАНИЕ МЕСТОПОЛОЖЕНИЯ ГРАНИЦ**  
**выселок Троицкий Ардинского**  
**сельского поселения Килемарского муниципального района**  
**Республики Марий Эл**  
(наименование объекта)

Сведения о местоположении границ объекта

|     |           |            |                  |     |   |
|-----|-----------|------------|------------------|-----|---|
| 84  | 339478,43 | 1198588,67 | аналитический    | 2,5 | - |
| 85  | 339490,29 | 1198622,74 | аналитический    | 2,5 | - |
| 86  | 339423,82 | 1198651,57 | картометрический | 5,0 | - |
| 87  | 339436,97 | 1198655,01 | аналитический    | 2,5 | - |
| 88  | 339461,31 | 1198664,16 | аналитический    | 2,5 | - |
| 89  | 339485,65 | 1198673,31 | аналитический    | 2,5 | - |
| 90  | 339509,99 | 1198682,46 | аналитический    | 2,5 | - |
| 91  | 339534,33 | 1198691,61 | аналитический    | 2,5 | - |
| 92  | 339558,67 | 1198700,76 | аналитический    | 2,5 | - |
| 93  | 339583,01 | 1198709,91 | аналитический    | 2,5 | - |
| 94  | 339607,35 | 1198719,06 | аналитический    | 2,5 | - |
| 95  | 339631,69 | 1198728,21 | аналитический    | 2,5 | - |
| 96  | 339638,08 | 1198730,61 | аналитический    | 2,5 | - |
| 97  | 339650,66 | 1198742,22 | аналитический    | 2,5 | - |
| 98  | 339654,13 | 1198745,42 | аналитический    | 2,5 | - |
| 99  | 339673,24 | 1198763,05 | аналитический    | 2,5 | - |
| 100 | 339692,35 | 1198780,68 | аналитический    | 2,5 | - |
| 101 | 339711,46 | 1198798,31 | аналитический    | 2,5 | - |
| 102 | 339730,57 | 1198815,94 | аналитический    | 2,5 | - |
| 103 | 339749,68 | 1198833,57 | аналитический    | 2,5 | - |
| 104 | 339768,79 | 1198851,2  | аналитический    | 2,5 | - |
| 105 | 339787,9  | 1198868,83 | аналитический    | 2,5 | - |
| 106 | 339761,7  | 1198915,19 | аналитический    | 2,5 | - |
| 107 | 339746,63 | 1198924,59 | аналитический    | 2,5 | - |
| 108 | 339702,13 | 1198901,99 | аналитический    | 2,5 | - |
| 109 | 339662,54 | 1198881,88 | аналитический    | 2,5 | - |
| 110 | 339626,07 | 1198863,36 | аналитический    | 2,5 | - |
| 111 | 339622,88 | 1198864,58 | аналитический    | 2,5 | - |
| 112 | 339570,84 | 1198871,53 | аналитический    | 2,5 | - |
| 113 | 339531,83 | 1198901,48 | аналитический    | 2,5 | - |
| 114 | 339519,74 | 1198895,29 | аналитический    | 2,5 | - |
| 115 | 339503,63 | 1198886,52 | аналитический    | 2,5 | - |
| 116 | 339488,32 | 1198875,85 | аналитический    | 2,5 | - |
| 117 | 339473,68 | 1198865,64 | аналитический    | 2,5 | - |
| 118 | 339458,44 | 1198856,52 | аналитический    | 2,5 | - |
| 119 | 339444,61 | 1198849,16 | аналитический    | 2,5 | - |
| 1   | 339425,29 | 1198847,9  | аналитический    | 2,5 | - |
| (2) | -         | -          | -                | -   | - |
| 120 | 339631,59 | 1198600,91 | картометрический | 5,0 | - |
| 121 | 339589,79 | 1198587,42 | картометрический | 5,0 | - |
| 122 | 339593,92 | 1198575,32 | картометрический | 5,0 | - |
| 123 | 339597,22 | 1198565,66 | картометрический | 5,0 | - |
| 124 | 339607,98 | 1198569,3  | картометрический | 5,0 | - |
| 125 | 339618,56 | 1198574,92 | картометрический | 5,0 | - |
| 126 | 339634,11 | 1198586,83 | картометрический | 5,0 | - |
| 127 | 339659,57 | 1198578,23 | картометрический | 5,0 | - |
| 128 | 339679,75 | 1198581,87 | картометрический | 5,0 | - |
| 129 | 339691,32 | 1198584,85 | картометрический | 5,0 | - |



**ОПИСАНИЕ МЕСТОПОЛОЖЕНИЯ ГРАНИЦ**  
**выселок Троицкий Ардинского**  
**сельского поселения Килемарского муниципального района**  
**Республики Марий Эл**  
(наименование объекта)

Сведения о местоположении границ объекта

|     |           |            |                  |     |   |
|-----|-----------|------------|------------------|-----|---|
| 130 | 339715,8  | 1198591,13 | картометрический | 5,0 | - |
| 131 | 339746,88 | 1198591,13 | картометрический | 5,0 | - |
| 132 | 339799,47 | 1198584,51 | картометрический | 5,0 | - |
| 133 | 339814,35 | 1198576,58 | картометрический | 5,0 | - |
| 134 | 339820,03 | 1198589,17 | картометрический | 5,0 | - |
| 135 | 339807,51 | 1198595,87 | картометрический | 5,0 | - |
| 136 | 339767,42 | 1198602,9  | картометрический | 5,0 | - |
| 137 | 339746,95 | 1198604,61 | картометрический | 5,0 | - |
| 138 | 339721,82 | 1198604,88 | картометрический | 5,0 | - |
| 139 | 339682,34 | 1198595,19 | картометрический | 5,0 | - |
| 140 | 339658,84 | 1198592,44 | картометрический | 5,0 | - |
| 120 | 339631,59 | 1198600,91 | картометрический | 5,0 | - |

3. Сведения о характерных точках части (частей) границы объекта

|   |   |   |   |   |   |
|---|---|---|---|---|---|
| - | - | - | - | - | - |
|---|---|---|---|---|---|



ОПИСАНИЕ МЕСТОПОЛОЖЕНИЯ ГРАНИЦ  
выселок Троицкий Ардинского сельского поселения Килемарского муниципального  
района Республики Марий Эл  
(наименование объекта)  
План границ объекта



Используемые условные знаки и обозначения:

- ° поворотная точка границы населенного пункта
- граница населенного пункта
- границы земельных участков
- границы кадастровых кварталов

Масштаб 1:5000

50 100 150 200 250  
метры

Подпись \_\_\_\_\_

Дата 10 февраля 2024 г.

Место для отиска печати лица, составившего карту (план) объекта землеустройства



ОПИСАНИЕ МЕСТОПОЛОЖЕНИЯ ГРАНИЦ  
выселок Троицкий Ардинского сельского поселения Килемарского муниципального  
района Республики Марий Эл  
(наименование объекта)  
План границ объекта

Выноски 1



Используемые условные знаки и обозначения:

- ° поворотная точка границы населенного пункта
- граница населенного пункта
- границы земельных участков
- границы кадастровых кварталов



Масштаб 1 : 1000

10 20 30 40 50

метры

Подпись \_\_\_\_\_ Дата 10 февраля 2024 г.

Место для оттиска печати лица, составившего карту (план) объекта землеустройства



## ОПИСАНИЕ МЕСТОПОЛОЖЕНИЯ ГРАНИЦ

**выселок Троицкий Ардинского сельского поселения Килемарского муниципального района Республики Марий Эл**

(наименование объекта)

План границ объекта

Выноска 2




## Используемые условные знаки и обозначения:

- ° поворотная точка границы населенного пункта
- граница населенного пункта
- границы земельных участков
- границы кадастровых кварталов



Масштаб 1 : 1000

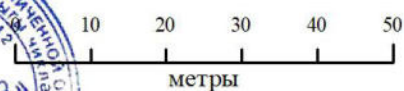

Подпись \_\_\_\_\_

Дата 10 февраля 2024 г.

Место для оттиска печати лица, составившего карту (план) объекта землеустройства

**ОПИСАНИЕ МЕСТОПОЛОЖЕНИЯ ГРАНИЦ НАСЕЛЕННОГО  
ПУНКТА Д. УМЯТЕЕВО АРДИНСКОГО СЕЛЬСКОГО ПОСЕЛЕНИЯ  
КИЛЕМАРСКОГО МУНИЦИПАЛЬНОГО РАЙОНА РЕСПУБЛИКИ  
МАРИЙ ЭЛ**



**ОПИСАНИЕ МЕСТОПОЛОЖЕНИЯ ГРАНИЦ**  
**деревня Умятево Ардинского**  
**сельского поселения Килемарского муниципального района**  
**Республики Марий Эл**  
(наименование объекта местоположение границ, которого описано  
(далее - объект))

Сведения об объекте

| № п/п    | Характеристики объекта                                                              | Описание характеристик   |
|----------|-------------------------------------------------------------------------------------|---|
| <b>1</b> | <b>2</b>                                                                            | <b>3</b>   |
| 1.       | Местоположение объекта                                                              | граница населенного пункта деревня Умятево Ардинского сельского поселения Килемарского муниципального района Республики Марий Эл |
| 2.       | Площадь объекта $\pm$ величина погрешности определения площади ( $P \pm \Delta P$ ) | 340423,0 кв. м. $\pm$ 350,0 кв. м.                                                                                               |
| 3.       | Иные характеристики объекта                                                         | -   |

**ОПИСАНИЕ МЕСТОПОЛОЖЕНИЯ ГРАНИЦ**  
**деревня Умятеево Ардинского**  
**сельского поселения Килемарского муниципального района**  
**Республики Марий Эл**  
(наименование объекта)

Сведения о местоположении границ объекта

1. Система координат **СК кадастрового округа (МСК-12), зона 1**

2. Сведения о характерных точках границ объекта


| Обозначение<br>характерных<br>точек границ                      | Координаты, м |            | Метод определения<br>координат<br>характерной точки | Средняя<br>квадратическая<br>погрешность<br>положения<br>характерной точки<br>(Mt), м | Описание<br>обозначения<br>точки на<br>местности<br>(при<br>наличии) |
|-----------------------------------------------------------------|---------------|------------|-----------------------------------------------------|---------------------------------------------------------------------------------------|----------------------------------------------------------------------|
|                                                                 | X             | Y          |                                                     |                                                                                       |                                                                      |
| 1                                                               | 2             | 3          | 4                                                   | 5                                                                                     | 6                                                                    |
| 1                                                               | 339534,48     | 1207980,53 | аналитический                                       | 2,5                                                                                   | -                                                                    |
| 2                                                               | 339054,52     | 1207767,9  | аналитический                                       | 2,5                                                                                   | -                                                                    |
| 3                                                               | 339053,42     | 1207748,69 | аналитический                                       | 2,5                                                                                   | -                                                                    |
| 4                                                               | 339058,02     | 1207690,09 | картометрический                                    | 5,0                                                                                   | -                                                                    |
| 5                                                               | 339172,89     | 1207544,27 | картометрический                                    | 5,0                                                                                   | -                                                                    |
| 6                                                               | 339196,68     | 1207525,48 | картометрический                                    | 5,0                                                                                   | -                                                                    |
| 7                                                               | 339196,44     | 1207346,04 | картометрический                                    | 5,0                                                                                   | -                                                                    |
| 8                                                               | 339356,33     | 1207360,15 | картометрический                                    | 5,0                                                                                   | -                                                                    |
| 9                                                               | 339748,91     | 1207584,55 | картометрический                                    | 5,0                                                                                   | -                                                                    |
| 10                                                              | 339769,2      | 1207614,12 | аналитический                                       | 2,5                                                                                   | -                                                                    |
| 11                                                              | 339920,13     | 1207870,45 | аналитический                                       | 2,5                                                                                   | -                                                                    |
| 12                                                              | 339870,54     | 1207898,92 | аналитический                                       | 2,5                                                                                   | -                                                                    |
| 13                                                              | 339863,91     | 1207902,23 | аналитический                                       | 2,5                                                                                   | -                                                                    |
| 14                                                              | 339844,19     | 1207923,98 | картометрический                                    | 5,0                                                                                   | -                                                                    |
| 15                                                              | 339790,7      | 1207954,44 | картометрический                                    | 5,0                                                                                   | -                                                                    |
| 16                                                              | 339768,04     | 1207968,54 | картометрический                                    | 5,0                                                                                   | -                                                                    |
| 17                                                              | 339755,55     | 1207952,08 | картометрический                                    | 5,0                                                                                   | -                                                                    |
| 18                                                              | 339651,93     | 1208032,55 | картометрический                                    | 5,0                                                                                   | -                                                                    |
| 1                                                               | 339534,48     | 1207980,53 | аналитический                                       | 2,5                                                                                   | -                                                                    |
| 3. Сведения о характерных точках части (частей) границы объекта |               |            |                                                     |                                                                                       |                                                                      |
| -                                                               | -             | -          | -                                                   | -                                                                                     | -                                                                    |

## ОПИСАНИЕ МЕСТОПОЛОЖЕНИЯ ГРАНИЦ

деревня Умятеево Ардинского сельского поселения Килемарского муниципального района Республики Марий Эл

(наименование объекта)


План границ объекта

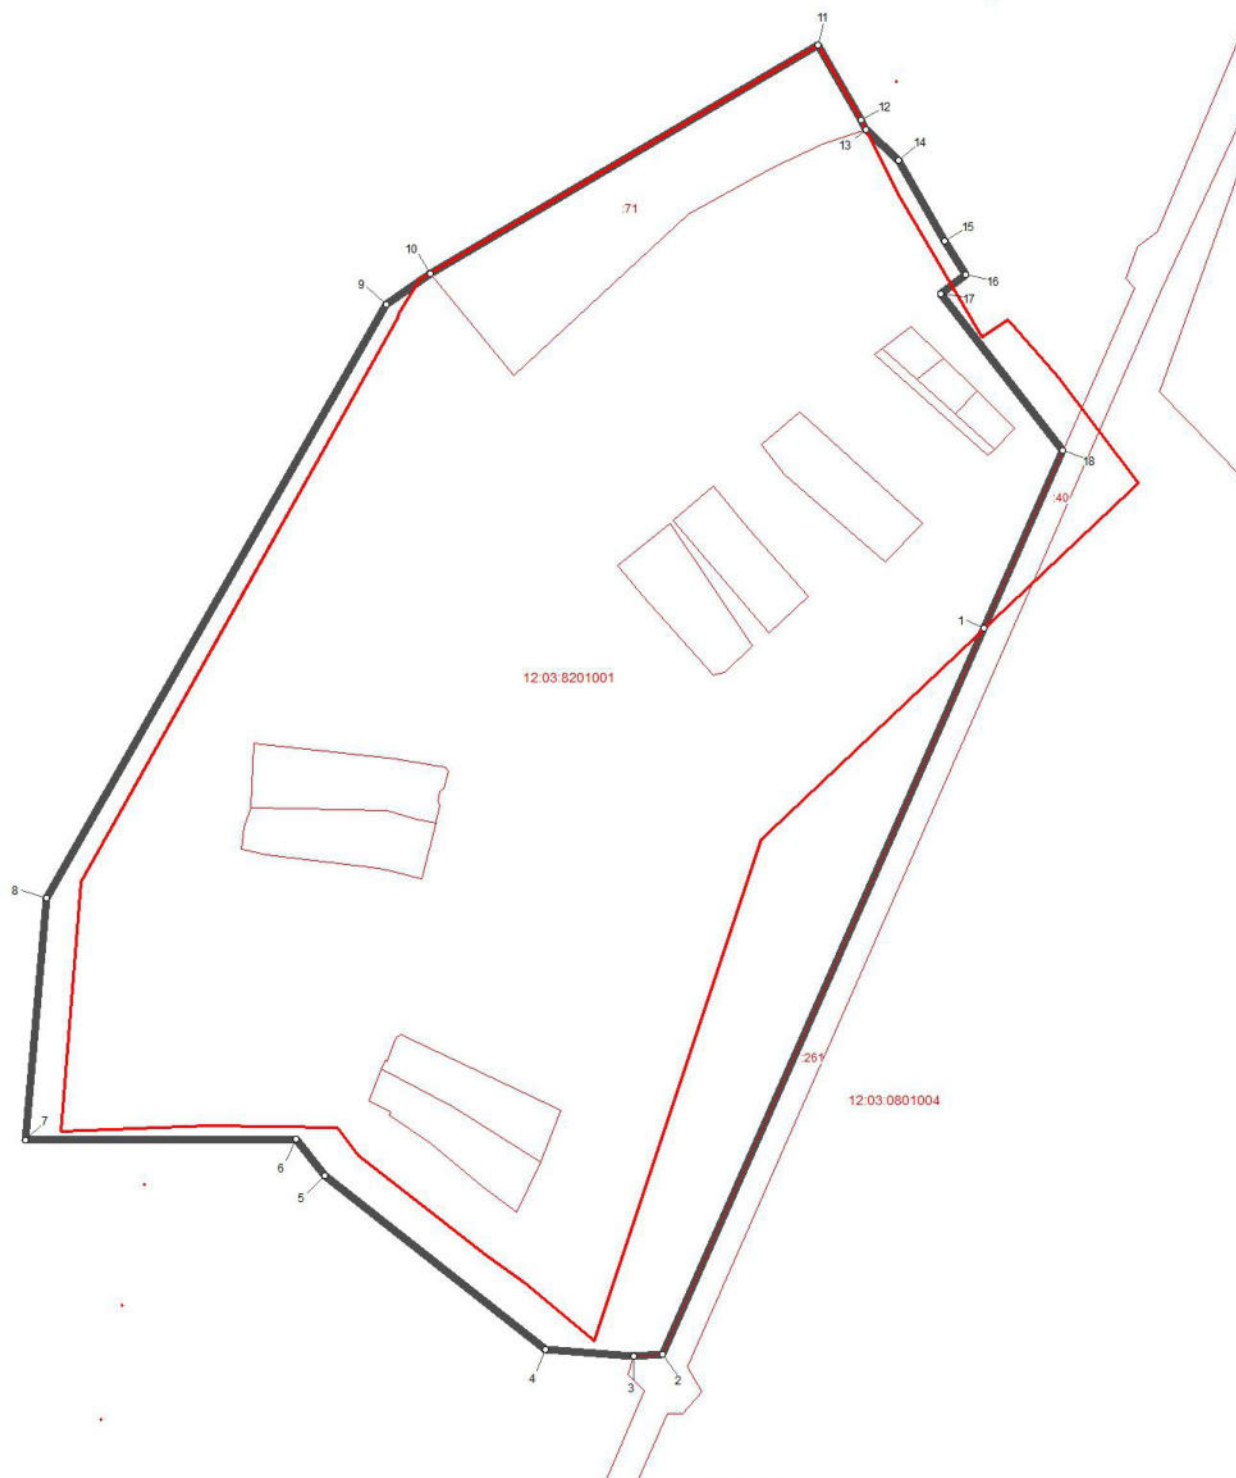

Используемые условные знаки и обозначения:

- поворотная точка границы населенного пункта
- ▬ граница населенного пункта
- ▬ границы земельных участков
- ▬ границы кадастровых кварталов

Масштаб 1:5000

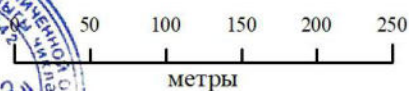

Подпись \_\_\_\_\_

Дата 10 февраля 2024 г.

Место для оттиска печати лица, составившего карту (план) объекта землеустройства

**ОПИСАНИЕ МЕСТОПОЛОЖЕНИЯ ГРАНИЦ НАСЕЛЕННОГО  
ПУНКТА Д. ШАТЧИКОВО АРДИНСКОГО СЕЛЬСКОГО ПОСЕЛЕНИЯ  
КИЛЕМАРСКОГО МУНИЦИПАЛЬНОГО РАЙОНА РЕСПУБЛИКИ  
МАРИЙ ЭЛ**

| <b>ОПИСАНИЕ МЕСТОПОЛОЖЕНИЯ ГРАНИЦ</b><br><b><u>деревня Шатчиково Ардинского</u></b><br><b><u>сельского поселения Килемарского муниципального района</u></b><br><b><u>Республики Марий Эл</u></b><br>(наименование объекта местоположение границ, которого описано<br>(далее - объект)) |                                                                                     |   |
|---|-------------------------------------------------------------------------------------|---|
| Сведения об объекте   |                                                                                     |   |
| № п/п   | Характеристики объекта                                                              | Описание характеристик   |
| <b>1</b>   | <b>2</b>                                                                            | <b>3</b>   |
| 1.   | Местоположение объекта                                                              | граница населенного пункта деревня Шатчиково Ардинского сельского поселения Килемарского муниципального района Республики Марий Эл |
| 2.   | Площадь объекта $\pm$ величина погрешности определения площади ( $P \pm \Delta P$ ) | 162133,0 кв. м. $\pm$ 242,0 кв. м.                                                                                                 |
| 3.   | Иные характеристики объекта                                                         | -   |



**ОПИСАНИЕ МЕСТОПОЛОЖЕНИЯ ГРАНИЦ**  
**деревня Шатчиково Ардинского**  
**сельского поселения Килемарского муниципального района**  
**Республики Марий Эл**  
(наименование объекта)

Сведения о местоположении границ объекта

1. Система координат **СК кадастрового округа (МСК-12), зона 1**

2. Сведения о характерных точках границ объекта

| Обозначение<br>характерных<br>точек границ | Координаты, м |            | Метод определения<br>координат<br>характерной точки | Средняя<br>квадратическая<br>погрешность<br>положения<br>характерной точки<br>(Mt), м | Описание<br>обозначения<br>точки на<br>местности<br>(при<br>наличии) |
|--------------------------------------------|---------------|------------|-----------------------------------------------------|---------------------------------------------------------------------------------------|----------------------------------------------------------------------|
|                                            | X             | Y          |                                                     |                                                                                       |                                                                      |
| 1                                          | 2             | 3          | 4                                                   | 5                                                                                     | 6                                                                    |
| 1                                          | 338303,58     | 1209083,35 | аналитический                                       | 2,5                                                                                   | -                                                                    |
| 2                                          | 338265,11     | 1209060,3  | аналитический                                       | 2,5                                                                                   | -                                                                    |
| 3                                          | 338297,38     | 1209019,9  | картометрический                                    | 5,0                                                                                   | -                                                                    |
| 4                                          | 338234,1      | 1208967,18 | картометрический                                    | 5,0                                                                                   | -                                                                    |
| 5                                          | 338216,7      | 1208934,04 | картометрический                                    | 5,0                                                                                   | -                                                                    |
| 6                                          | 338216,66     | 1208883,99 | картометрический                                    | 5,0                                                                                   | -                                                                    |
| 7                                          | 338250,27     | 1208799,72 | картометрический                                    | 5,0                                                                                   | -                                                                    |
| 8                                          | 338319,37     | 1208673,42 | картометрический                                    | 5,0                                                                                   | -                                                                    |
| 9                                          | 338516,9      | 1208792,36 | картометрический                                    | 5,0                                                                                   | -                                                                    |
| 10                                         | 338802,39     | 1208988,81 | картометрический                                    | 5,0                                                                                   | -                                                                    |
| 11                                         | 338699,73     | 1209114,93 | картометрический                                    | 5,0                                                                                   | -                                                                    |
| 12                                         | 338688,88     | 1209109,15 | картометрический                                    | 5,0                                                                                   | -                                                                    |
| 13                                         | 338614,81     | 1209213,48 | картометрический                                    | 5,0                                                                                   | -                                                                    |
| 14                                         | 338411,0      | 1209066,01 | картометрический                                    | 5,0                                                                                   | -                                                                    |
| 15                                         | 338403,29     | 1209074,93 | картометрический                                    | 5,0                                                                                   | -                                                                    |
| 16                                         | 338396,06     | 1209069,15 | картометрический                                    | 5,0                                                                                   | -                                                                    |
| 17                                         | 338384,0      | 1209086,49 | картометрический                                    | 5,0                                                                                   | -                                                                    |
| 18                                         | 338355,32     | 1209068,17 | картометрический                                    | 5,0                                                                                   | -                                                                    |
| 19                                         | 338331,55     | 1209048,37 | картометрический                                    | 5,0                                                                                   | -                                                                    |
| 1                                          | 338303,58     | 1209083,35 | аналитический                                       | 2,5                                                                                   | -                                                                    |

3. Сведения о характерных точках части (частей) границы объекта


|   |   |   |   |   |   |
|---|---|---|---|---|---|
| - | - | - | - | - | - |
|---|---|---|---|---|---|

## ОПИСАНИЕ МЕСТОПОЛОЖЕНИЯ ГРАНИЦ

деревня Шатчиково Ардинского сельского поселения Килемарского муниципального района Республики Марий Эл

(наименование объекта)

План границ объекта

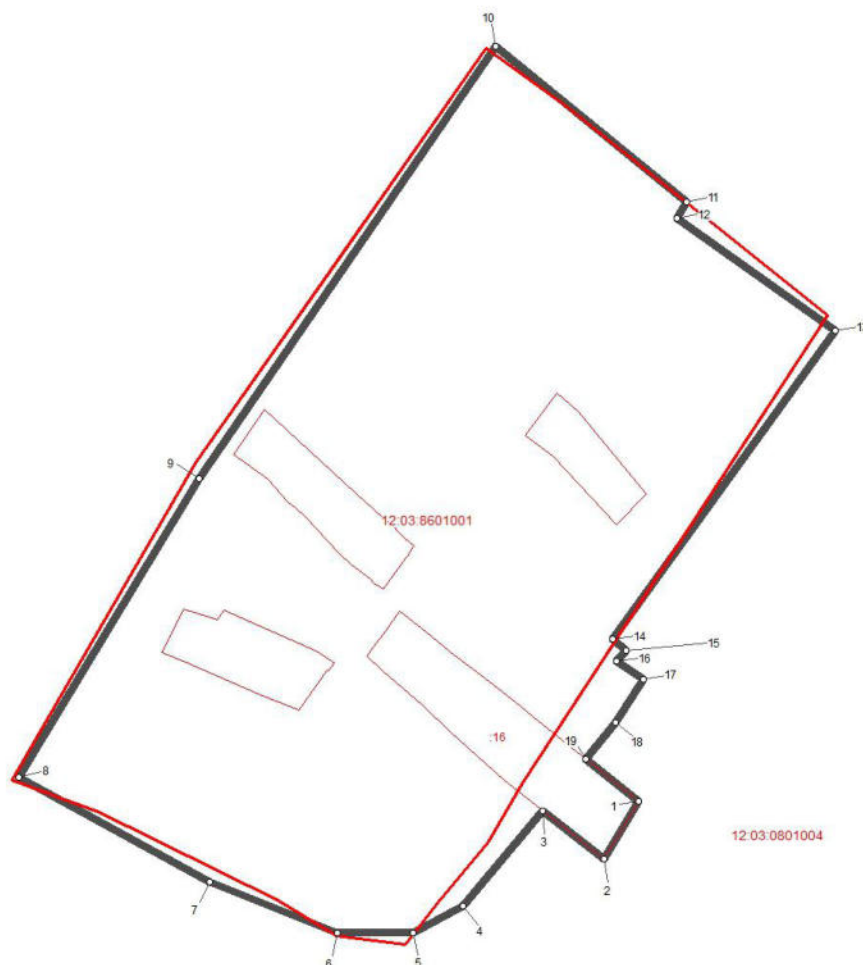


Используемые условные знаки и обозначения:

- ° поворотная точка границы населенного пункта
-  граница населенного пункта
-  границы земельных участков
-  границы кадастровых кварталов



Масштаб 1:5000

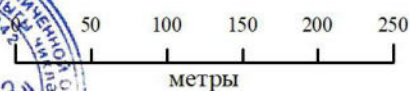

Подпись \_\_\_\_\_

Дата 10 февраля 2024 г.

Место для оттиска печати лица, составившего карту (план) объекта землеустройства











 граница муниципального района  
 граница сельской поселений  
 организационная граница населенных пунктов  
 планируемые границы населенных пунктов

- границы земельных участков  
**Функциональные зоны**  
 зона застройки индивидуальных жилых домов  
 зона застройки многоквартирных жилых домов (до 6 этажей, включая подполья)  
 общественно-деловая зона  
 зона рекреационного назначения  
 производственная зона  
 производственная зона сельскохозяйственных предприятий  
 коммунально-складская зона  
 зона инженерной инфраструктуры  
 зона транспортной инфраструктуры  
 зона складов  
 зона специального назначения  
 иные зоны  
 зона сельскохозяйственных угодий  
 зона лесов  
 зона водоемов

**Линейные объекты транспортной инфраструктуры**

- автомобильные дороги федерального значения
- автомобильные дороги регионального или муниципалитетного значения

- ПЛАНИРУЕМЫЕ ДЛЯ РАЗМЕЩЕНИЯ ОБЪЕКТЫ**
- планируемые к размещению объекты местного значения
  - планируемые к размещению объекты регионального значения
  - планируемые к реконструкции объекты местного значения

**Объекты транспортной инфраструктуры (реконструкция)**

- мостовое сооружение

- Прочие объекты**
-  объекты обеспечения пожарной безопасности, пожарные резервуары
  -  специализированные коллективные средства размещения
- Линейные объекты транспортной инфраструктуры**

[illegible]



- предприятие микрофинансовой, пищевой, пищевой/сельскохозяйственной промышленности;
- оффисные сооружения;
- топичные чрезвычайных ситуаций техногенного-социального характера;
- объект утилизации, размещения биологических отходов (свалка/захоронение);
- топичные чрезвычайных ситуаций техногенного характера (злагодорожные);
- объекты обеспечения пожарной безопасности (злагодорожные);
- объекты обеспечения пожарной безопасности, пожарные резервуары;





|      |  |
|------|--|
| 0000 |  |
| 0001 |  |
|   |                                                |
|---|------------------------------------------------|
| 3 | Автомобильная дорога "Тольятти к в. Мадарский" |
|---|------------------------------------------------|

---





